

# Серовский РАБОЧИЙ

Жизнь  
Серовского  
городского  
округа –  
на сайте  
serov-rb.ru



ОБЩЕСТВЕННО-ПОЛИТИЧЕСКАЯ ГАЗЕТА СЕРОВСКОГО  
ГОРОДСКОГО ОКРУГА | ОСНОВАНА 27 (14) АПРЕЛЯ 1917 ГОДА

02 апреля 2022 года | № 24 (20573) | часть 2

## НОРМАТИВНЫЕ ПРАВОВЫЕ АКТЫ СОСЬВИНСКОГО ГОРОДСКОГО ОКРУГА 16+

Официальным опубликованием муниципальных нормативных правовых актов является публикация их полного текста в газете «Серовский рабочий» (статья 47 Устава Сосьвинского городского округа, решение Думы Сосьвинского городского округа от 30.12.2013 г. № 266)



### ГЛАВА СОСЬВИНСКОГО ГОРОДСКОГО ОКРУГА

#### РАСПОРЯЖЕНИЕ

от 24.03.2022

№ 20

п.г.т. Сосьва

Онаградении педагогических работников Сосьвинского городского округа в рамках проведения традиционного Единого методического дня

Рассмотрев ходатайство начальника отраслевого органа администрации Сосьвинского городского округа «Управление образования» С.А. Кураковой от 18.03.2022 № 375, в соответствии с Положением «О Почетной грамоте главы Сосьвинского городского округа, Благодарности главы Сосьвинского городского округа и Благодарственным письме главы Сосьвинского городского округа и Почетном дипломе главы Сосьвинского городского округа», утвержденного решением Думы Сосьвинского городского округа от 23.10.2008 № 80, в целях стимулирования работы и повышения престижа профессии в рамках проведения на территории Сосьвинского городского округа традиционного Единого методического дня, руководствуясь ст. 27, ст. 45 Устава Сосьвинского городского округа,

Наградить Почетной грамотой главы Сосьвинского городского округа:

Ерохину Галину Николаевну - педагога дополнительного образования муниципального бюджетного образовательного учреждения дополнительного образования Дом детского творчества п. Сосьва за долголетний добросовестный труд в системе образования Сосьвинского городского округа, и в связи с 55-летием со Дня рождения;

Осипову Татьяну Николаевну - старшего воспитателя муниципального бюджетного дошкольного образовательного учреждения детский сад № 16 «Малышок» п. Восточный за долголетний добросовестный труд в системе образования Сосьвинского городского округа;

Солодянкину Елену Васильевну - воспитателя муниципального бюджетного дошкольного образовательного учреждения детский сад № 16 «Малышок» п. Восточный за долголетний добросовестный труд в системе образования Сосьвинского городского округа.

Настоящее распоряжение опубликовать в газете «Серовский рабочий».

Контроль исполнения настоящего распоряжения возложить на заместителя заведующего отделом муниципальной службы, юридической и кадровой работы администрации Сосьвинского городского округа И.И. Щербакову.

Исполняющий обязанности  
главы городского округа

А.В. Киселёв

#### РАСПОРЯЖЕНИЕ

от 24.03.2022

№ 21

п.г.т. Сосьва

#### О награждении в честь празднования в 2022 году Дня работника культуры

Рассмотрев ходатайство начальника Отраслевого органа администрации Сосьвинского городского округа «Управление по делам культуры, молодежи и спорта» Зверевой Н.Н. от 16.03.2022 № 68, в соответствии с Положением «О Почетной грамоте главы Сосьвинского городского округа, Благодарности главы Сосьвинского городского округа и Благодарственным письме главы Сосьвинского городского округа и Почетном дипломе главы Сосьвинского городского округа», утвержденного решением Думы Сосьвинского городского округа от № 80 от 23.10.2008, руководствуясь ст. 27, ст. 45 Устава Сосьвинского городского округа:

В связи с профессиональным праздником День работника культуры, наградить Почетной грамотой главы Сосьвинского городского округа:

Елсукову Викторю Геннадьевну - заведующего Романовским сельским Домом культуры муниципального бюджетного учреждения культуры «Культурно-досуговый центр» Сосьвинского городского округа за добросовестный труд в сфере культуры на территории Сосьвинского городского округа;

Теленик Елену Геннадьевну - специалиста по охране труда муниципального бюджетного учреждения культуры «Культурно-досуговый центр» Сосьвинского городского округа за добросовестный труд в сфере культуры на территории Сосьвинского городского округа;

Шаблову Анастасию Сергеевну - руководителя кружка Отрадновского Дома культуры муниципального бюджетного учреждения культуры «Культурно-досуговый центр» Сосьвинского городского округа за добросовестный труд в сфере культуры на территории Сосьвинского городского округа.

Настоящее распоряжение опубликовать в газете «Серовский рабочий».

Контроль исполнения настоящего распоряжения возложить на заместителя заведующего отделом муниципальной службы, юридической и кадровой работы администрации Сосьвинского городского округа И.И. Щербакову.

Исполняющий обязанности  
главы городского округа

А.В. Киселёв

#### РАСПОРЯЖЕНИЕ

от 01.04.2022

№ 48

п.г.т. Сосьва

#### Об утверждении Инструкции по пропускному режиму в здании администрации Сосьвинского городского округа

В соответствии с Федеральным законом от 06.10.2003 № 131-ФЗ «Об общих принципах организации местного самоуправления в Российской Федерации», Федеральным законом от 06.03.2006 № 35-ФЗ «О противодействии терроризму», в целях безопасного функционирования органов местного самоуправления Сосьвинского городского округа, обеспечения сохранности материальных ценностей, защиты здания администрации городского округа от противоправных посягательств, предотвращения опасных ситуаций, способных дестабилизировать работу администрации Сосьвинского городского округа, вызвать угрозу жизни работников и посетителей, а также для обеспечения пропускного режима, руководствуясь ст.ст. 27, 30, 45 Устава Сосьвинского городского округа:

Утвердить Инструкцию по пропускному режиму в здании администрации Сосьвинского городского округа (Приложение).

2. Опубликовать настоящее распоряжение в газете «Серовский рабочий» и разместить на официальном сайте администрации Сосьвинского городского округа.

3. Контроль исполнения данного распоряжения оставляю за собой.

Глава городского округа

Г.Н. Макаров

УТВЕРЖДЕНА  
распоряжением главы Сосьвинского  
городского округа  
от 01.04.2022 № 48  
«Об утверждении Инструкции по  
пропускному режиму в здании  
администрации Сосьвинского  
городского округа»

### Инструкция по пропускному режиму в здании администрации Сосьвинского городского округа

Настоящая Инструкция по пропускному режиму в здании администрации Сосьвинского городского округа (далее - Инструкция) определяет основные требования к организации пропускного режима в здании администрации Сосьвинского городского округа (далее - администрация), как совокупность мероприятий и правил, исключающих возможности бесконтрольного входа посторонних лиц, предотвращения хищений материальных ценностей.

Пропускной режим в здании администрации устанавливается в целях: исключения несанкционированного проникновения в здание администрации посторонних лиц; исключения проноса в здание администрации городского округа взрыво- и пожароопасных материалов, отравляющих веществ, других опасных предметов, всех видов оружия и боеприпасов; предотвращения хищений материальных ценностей из здания администрации.

Пропускной режим осуществляется на основе следующих принципов: законности;

уважения и соблюдения прав и свобод человека и граждан; централизованного руководства.

Существование и организация пропускного режима возлагается на работников Муниципального казенного учреждения «Управление гражданской защиты и хозяйственного обслуживания Сосьвинского городского округа» (далее - МКУ «УГЗ и ХО СГО»), контроль за организацией и осуществлением пропускного режима возлагается на главу Сосьвинского городского округа.

Для осуществления пропускного режима в здании администрации организуется круглосуточный пост охраны. Пропуск в здание администрации осуществляется через центральный вход. Дежурство на посту охраны осуществляется круглосуточно работниками МКУ «УГЗ и ХО СГО».

Порядок входа в здание администрации:

работники администрации, работники структурных подразделений администрации, муниципальных учреждений, сотрудники и депутаты Думы Сосьвинского городского округа, сотрудники Контрольного органа Сосьвинского городского округа, осуществляющие свою деятельность в здании администрации - беспрепятственно;

участники организованных мероприятий (совещаний, заседаний и т.п.) - по спискам руководителей структурных подразделений администрации, ответственных за проведение мероприятия, документу, удостоверяющему личность и записи в журнале учета посетителей;

работники федеральных органов исполнительной власти, прокуратуры, государственного надзора и контроля, имеющие в соответствии с действующим законодательством право беспрепятственного посещения объектов контроля (при исполнении служебных обязанностей) - по служебному удостоверению;

- посетители - при предъявлении документов, удостоверяющих личность с записью в журнале учета посетителей.

Все лица, проходящие через пункт охраны, обязаны предъявить служебное удостоверение либо иной документ в развернутом виде лицу, осуществляющему пропускной режим в здании администрации. В случае отсутствия документа, дающего право на вход в здание администрации, посетитель в здание не допускается.

Посетители допускаются в здание администрации в часы личного приема граждан и по предварительной записи на прием к главе городского округа и его заместителями, в часы приема граждан руководителями структурных подразделений администрации.

В случае проведения приема вне графика, при иной служебной необходимости руководитель соответствующего структурного подразделения администрации информирует работников в МКУ «УГЗ и ХО СГО» о возможности посещения.

Пропуск в здание администрации в нерабочее и ночное время, выходные и праздничные дни запрещен, за исключением работников администрации, структурных подразделений администрации, муниципальных учреждений, сотрудников и депутатов Думы Сосьвинского городского округа, сотрудников Контрольного органа Сосьвинского городского округа, осуществляющих свою деятельность в здании администрации.

В случае необходимости граждане могут быть допущены в здание с разрешения работника администрации Сосьвинского городского округа или дежурного по администрации Сосьвинского городского округа, о чем делается запись в книге несения дежурства.

В случае обнаружения у граждан предметов, веществ, которые могут быть идентифицированы как химическое, бактериологическое оружие, взрывоопасные предметы - немедленно доложить в отдел ЕДДСМКУ «УГЗ и ХО СГО» и дежурную часть полиции городского округа, принять меры к освобождению холла здания администрации и зоны контроля от сотрудников и посетителей. Закрыть входную дверь до особого распоряжения, не допускать контакта с веществом, предметом до прибытия сотрудников дежурной части полиции.

Лица с явными признаками алкогольного, наркотического или иного токсического опьянения, а также с животными в здании администрации городского округа не допускаются.

Разрешается вход в здание лицам, имеющим при себе портфели, дипломаты, папки, дамские сумки, полиэтиленовые пакеты. Лица с объемными сумками, чемоданами, коробками, иной крупногабаритной ручной кладью в здание администрации не пропускаются.

Разрешается проход несовершеннолетних детей работников администрации. В журнале учета посетителей делается соответствующая запись.

Выполнение требований настоящей Инструкции обязательно для всех должностных лиц и работников администрации.



## АДМИНИСТРАЦИЯ СОСЬВИНСКОГО ГОРОДСКОГО ОКРУГА

### РАСПОРЯЖЕНИЕ

от 30.03.2022

№ 45

п.г.т. Сосьва

#### Об изменении существенных условий контракта по соглашению сторон в 2022 году

В соответствии с частью 65.1. статьи 112 Федерального закона от 05 апреля 2013 № 44-ФЗ «О контрактной системе в сфере закупок товаров, работ, услуг для обеспечения государственных и муниципальных нужд»:

Установить в 2022 году по соглашению сторон возможность изменения существенных условий контракта, заключенного до 01 января 2023 года, если при

его исполнении возникли независимые от сторон контракта обстоятельства, влекущие невозможность его исполнения.

Определить Перечень контрактов, по которым возникли независимые от сторон контракта обстоятельства, влекущие невозможность его исполнения (Приложение).

Опубликовать настоящее распоряжение на официальном сайте администрации Сосьвинского городского округа в информационно - телекоммуникационной сети Интернет и в газете «Серовский рабочий».

Контроль исполнения настоящего постановления возложить на Первого заместителя главы администрации Сосьвинского городского округа Киселёва А. В.

Глава городского округа

Г.Н. Макаров

Утверждено  
распоряжением администрации  
Сосьвинского городского округа  
от 30.03.2022 № 45  
«Об изменении существенных условий контракта по соглашению сторон в 2022 году»

#### Перечень контрактов, по которым возникли независимые от сторон контракта обстоятельства, влекущие невозможность его исполнения

№ п/п	Наименование заказчика	Предмет контракта	Цена контракта	Номер контракта	Дата начала исполнения контракта	Дата окончания исполнения контракта	Способ определения поставщика (подрядчика, исполнителя)
1.	Отраслевой орган администрации Сосьвинского городского округа: Комитет по управлению муниципальным имуществом»	Приобретение и поставка специализированной техники и транспортных средств (автомобиль вакуумная)	7 000 000,00	№ 01623000540220000010001	18.03.2022	30.05.2022	Электронный аукцион

## ПОСТАНОВЛЕНИЕ

от 25.03.2022

№ 135

п.г.т. Сосьва

#### Об утверждении комплексного плана по профилактике клещевых инфекций на территории Сосьвинского городского округа на 2022-2025 годы

В соответствии с Федеральными законами от 21.11.2011 № 323-ФЗ «Об основах охраны здоровья граждан в Российской Федерации», в целях выполнения санитарно - эпидемиологических правил СП 3.1.3.2352-08 «Профилактика клещевого энцефалита», санитарно - эпидемиологических правил СП 3.1.3310.-15 «Профилактика инфекций, передающихся иксодовыми клещами», руководствуясь статьями 27, 30, 45 Устава Сосьвинского городского округа, администрация Сосьвинского городского округа

**ПОСТАНОВЛЯЕТ:**

1. Утвердить комплексный план по профилактике клещевых инфекций на территории Сосьвинского городского округа на 2022-2025 годы (Приложение).  
2. Настоящее постановление опубликовать в газете «Серовский рабочий» и разместить на официальном сайте администрации Сосьвинского городского округа.

3. Контроль исполнения настоящего постановления возложить на заместителя главы администрации Сосьвинского городского округа по экономике, финансам и социальным вопросам М.В. Семякину.

**Исполняющий обязанности  
главы городского округа**

**А.В. Киселёв**

УТВЕРЖДЕНО  
постановлением администрации  
Сосьвинского городского округа  
от 25.03.2022 № 135  
« Об утверждении комплексного  
плана по профилактике клещевых  
инфекций на территории Сосьвинского  
городского округа на 2022-2025 годы»

**КОМПЛЕКСНЫЙ ПЛАН  
по профилактике клещевых инфекций на территории Сосьвинского городского округа на 2022-2025 годы**

№ п.п.	Наименование мероприятия	Срок исполнения	Ответственный исполнитель*
1	2	3	4
Организационные мероприятия			
1.	Рассмотрение вопросов вакцинопрофилактики против клещевого энцефалита на заседаниях межведомственной комиссии по противодействию распространения социально-значимых заболеваний Сосьвинского городского округа	по отдельному плану работы комиссии	Отдел СЭР администрации СГО, ГАУЗ СО «Серовская городская больница»
2.	Осуществление контроля за реализацией мероприятий по предупреждению клещевых инфекций с целью совершенствования системы мер профилактики этих инфекций	2022-2025 г.	ГАУЗ СО «Серовская городская больница»
3.	Разработка локальных нормативных актов (приказов) по профилактике клещевых инфекций в ГАУЗ СО «Серовская городская больница»	апрель, ежегодно	ГАУЗ СО «Серовская городская больница»
Профилактические и противоэпидемические мероприятия по клещевым инфекциям			
4.	Оказание медицинской помощи населению, подвергнутому укусам клещей, в том числе с использованием противоклещевого иммуноглобулина (строго по показаниям)	в эпидемиологический сезон, ежегодно	ГАУЗ СО «Серовская городская больница»
5.	Осуществление выявления пациентов с клещевыми инфекциями при всех видах оказания медицинской помощи с применением всего комплекса лабораторной диагностики на различные инфекции (клещевой энцефалит, боррелиоз, эрлихиоз и др.)	в эпидемиологический сезон, ежегодно	ГАУЗ СО «Серовская городская больница»
6.	Оказание медицинской помощи пациентам с установленным диагнозом клещевых инфекций амбулаторно либо в инфекционном отделении стационара	в эпидемиологический сезон, ежегодно	ГАУЗ СО «Серовская городская больница»
7.	Передача в установленные сроки экстренных извещений на все случаи клещевых инфекций в Серовский филиал ФБУЗ «Центр гигиены и эпидемиологии» с целью своевременного определения границ очага инфекции и проведения противоэпидемических мероприятий	в эпидемиологический сезон, ежегодно	ГАУЗ СО «Серовская городская больница»
8.	Проведение антибиотикопрофилактики пациентам при выделении возбудителя клещевых инфекций из исследованных клещей	в эпидемиологический сезон, ежегодно	ГАУЗ СО «Серовская городская больница»
9.	Проведение профилактической иммунизации против клещевого энцефалита в рамках Национального календаря профилактических прививок и Календаря прививок по эпидемическим показаниям (вакцина приобретается за счет различных источников, не запрещенных законодательством)	постоянно	ГАУЗ СО «Серовская городская больница»
10.	Проведение акарицидных обработок территорий, прилегающих к структурным подразделениям учреждения здравоохранения, учреждений образования, учреждений культуры, мест массового отдыха, парков, скверов, кладбищ и других мест массового пребывания людей	апрель, май ежегодно	ООА СГО «Комитет ЖКХ и СЭТС», ООА СГО «Управление образования», ООА СГО «Управление по делам культуры, молодежи и спорта»
11.	Уборка несанкционированных свалок на территории Сосьвинского городского округа	апрель, май ежегодно	ООА СГО «Комитет ЖКХ и СЭТС»
12.	Обследование территории Сосьвинского городского округа на клещеванность	ежегодно	ООА СГО «Комитет ЖКХ и СЭТС», ООА СГО «Управление образования»
Мероприятия по повышению уровня гигиенических знаний и профессиональной подготовки			
13.	Организация тематических лекций для врачей и средних медицинских работников по диагностике, лечению и профилактике природно-очаговых болезней, общих для человека и животных	апрель, ежегодно	ГАУЗ СО «Серовская городская больница»
14.	Информационно-разъяснительная работа по вопросам предупреждения клещевых инфекций среди населения Сосьвинского городского округа путем распространения листовок на тему «Клещевой энцефалит и меры его профилактики», а также размещения информации на сайте администрации Сосьвинского городского округа, на сайте ГАУЗ СО «Серовская городская больница», на информационных стендах округа	постоянно	ГАУЗ СО «Серовская городская больница», ООА СГО «Управление по делам культуры, молодежи и спорта», организационный отдел администрации Сосьвинского городского округа



1	2	3	4	5	6	7	8	9	10	11
1	Всего по муниципальной программе, в том числе	2712127,03	330779,82	351417,82	378796,60	397045,26	420634,39	425778,92	407674,22	x
2	Федеральный бюджет	72172,52	1593,42	5843,60	16447,00	16253,00	15926,90	16108,60	0,00	x
3	Областной бюджет	1601375,49	175780,20	189719,19	197570,70	213018,70	243604,70	290841,00	290841,00	x
4	Местный бюджет	1038579,02	153406,20	155855,03	164778,90	167773,56	161102,79	118829,32	116833,22	x
5	в том числе на софинансирование субсидии из областного бюджета	50,00	50,00	0,00	0,00	0,00	0,00	0,00	0,00	x
6	Внебюджетные источники	0,00	0,00	0,00	0,00	0,00	0,00	0,00	0,00	x
7	Капитальные вложения	0,00	0,00	0,00	0,00	0,00	0,00	0,00	0,00	x
8	Федеральный бюджет	0,00	0,00	0,00	0,00	0,00	0,00	0,00	0,00	x
9	Областной бюджет	0,00	0,00	0,00	0,00	0,00	0,00	0,00	0,00	x
10	Местный бюджет	0,00	0,00	0,00	0,00	0,00	0,00	0,00	0,00	x
11	Внебюджетные источники	0,00	0,00	0,00	0,00	0,00	0,00	0,00	0,00	x
12	Прочие нужды	2712127,03	330779,82	351417,82	378796,60	397045,26	420634,39	425778,92	407674,22	x
13	Федеральный бюджет	72172,52	1593,42	5843,60	16447,00	16253,00	15926,90	16108,60	0,00	x
14	Областной бюджет	1601375,49	175780,20	189719,19	197570,70	213018,70	243604,70	290841,00	290841,00	x
15	Местный бюджет	1038579,02	153406,20	155855,03	164778,90	167773,56	161102,79	118829,32	116833,22	x
16	Внебюджетные источники	0,00	0,00	0,00	0,00	0,00	0,00	0,00	0,00	x
17	ПОДПРОГРАММА 1 «Развитие дошкольного образования в Сосьвинском городском округе»									
18	Всего по подпрограмме 1, в том числе	670079,85	83264,20	90942,10	93157,10	98039,20	100579,65	102048,80	102048,80	x
19	Федеральный бюджет	0,00	0,00	0,00	0,00	0,00	0,00	0,00	0,00	x
20	Областной бюджет	464325,10	46518,90	49272,00	51239,00	54719,60	58478,00	102048,80	102048,80	x
21	Местный бюджет	205754,75	36745,30	41670,10	41918,10	43319,60	42101,65	0,00	0,00	x
22	Внебюджетные источники	0,00	0,00	0,00	0,00	0,00	0,00	0,00	0,00	x
23	1. Капитальные вложения									
24	Всего по направлению «Капитальные вложения», в том числе	0,00	0,00	0,00	0,00	0,00	0,00	0,00	0,00	x
25	Федеральный бюджет	0,00	0,00	0,00	0,00	0,00	0,00	0,00	0,00	x
26	Областной бюджет	0,00	0,00	0,00	0,00	0,00	0,00	0,00	0,00	x
27	Местный бюджет	0,00	0,00	0,00	0,00	0,00	0,00	0,00	0,00	x
28	Внебюджетные источники	0,00	0,00	0,00	0,00	0,00	0,00	0,00	0,00	x
29	2. Прочие нужды									
30	Всего по направлению «Прочие нужды», в том числе	670079,85	83264,20	90942,10	93157,10	98039,20	100579,65	102048,80	102048,80	x
31	Федеральный бюджет	0,00	0,00	0,00	0,00	0,00	0,00	0,00	0,00	x
32	Областной бюджет	464325,10	46518,90	49272,00	51239,00	54719,60	58478,00	102048,80	102048,80	x
33	Местный бюджет	205754,75	36745,30	41670,10	41918,10	43319,60	42101,65	0,00	0,00	x
34	Внебюджетные источники	0,00	0,00	0,00	0,00	0,00	0,00	0,00	0,00	x
35	Мероприятие 1. Финансовое обеспечение государственных гарантий реализации прав на получение общедоступного и бесплатного дошкольного образования в муниципальных дошкольных образовательных учреждениях в части финансирования расходов на оплату труда работников дошкольных образовательных учреждений, всего, из них:	373894,50	45755,90	48308,00	50422,00	54005,60	57761,00	58821,00	58821,00	11
36	Федеральный бюджет	0,00	0,00	0,00	0,00	0,00	0,00	0,00	0,00	x
37	Областной бюджет	373894,50	45755,90	48308,00	50422,00	54005,60	57761,00	58821,00	58821,00	x
38	Местный бюджет	0,00	0,00	0,00	0,00	0,00	0,00	0,00	0,00	x
39	Внебюджетные источники	0,00	0,00	0,00	0,00	0,00	0,00	0,00	0,00	x
40	Мероприятие 2. Финансовое обеспечение государственных гарантий реализации прав на получение общедоступного и бесплатного дошкольного образования в муниципальных дошкольных образовательных учреждениях в части финансирования расходов на приобретение учебников и учебных пособий, средств обучения, игр, игрушек, всего, из них:	2544,00	763,00	964,00	817,00	714,00	717,00	746,00	746,00	4,5,6,7,8
41	Федеральный бюджет	0,00	0,00	0,00	0,00	0,00	0,00	0,00	0,00	x
42	Областной бюджет	2544,00	763,00	964,00	817,00	714,00	717,00	746,00	746,00	x







106	Местный бюджет	288,00	0,00	48,00	24,00	72,00	72,00	72,00	0,00	x
107	Внебюджетные источники	0,00	0,00	0,00	0,00	0,00	0,00	0,00	0,00	x
108	Мероприятие 6. Реализация мер социальной поддержки по стимулированию обучающихся образовательных учреждений Сосвинского городского округа за успехи в учебной, физкультурной, спортивной, общественной, научной, научно-технической, творческой, экспериментальной и инновационной деятельности всего, из них:	60,00	0,00	12,00	0,00	12,00	12,00	12,00	12,00	x
109	Федеральный бюджет	0,00	0,00	0,00	0,00	0,00	0,00	0,00	0,00	x
110	Областной бюджет	0,00	0,00	0,00	0,00	0,00	0,00	0,00	0,00	x
111	Местный бюджет	60,00	0,00	12,00	0,00	12,00	12,00	12,00	12,00	x
112	Внебюджетные источники	0,00	0,00	0,00	0,00	0,00	0,00	0,00	0,00	x
113	Мероприятие 7. Ежемесячное денежное вознаграждение за классное руководство педагогическим работникам общеобразовательных организаций всего, из них:	41446,30	0,00	2994,60	9612,70	9613,00	9613,00	9613,00	0,00	x
114	Федеральный бюджет	41446,30	0,00	2994,60	9612,70	9613,00	9613,00	9613,00	0,00	x
115	Областной бюджет	0,00	0,00	0,00	0,00	0,00	0,00	0,00	0,00	x
116	Местный бюджет	0,00	0,00	0,00	0,00	0,00	0,00	0,00	0,00	x
117	Внебюджетные источники	0,00	0,00	0,00	0,00	0,00	0,00	0,00	0,00	x
118	Мероприятие 8. Организация бесплатного горячего питания обучающихся, получающих начальное общее образование в государственных и муниципальных образовательных организациях всего, из них:	29132,80	0,00	2849,00	6834,30	6640,00	6313,90	6495,60	0,00	x
119	Федеральный бюджет		0,00	2849,00	6834,30	6640,00	6313,90	6495,60	0,00	x
120	Областной бюджет	0,00	0,00	0,00	0,00	0,00	0,00	0,00	0,00	x
121	Местный бюджет	0,00	0,00	0,00	0,00	0,00	0,00	0,00	0,00	x
122	Внебюджетные источники	0,00	0,00	0,00	0,00	0,00	0,00	0,00	0,00	x
123	Мероприятие 9. Создание в муниципальных общеобразовательных организациях условий для организации горячего питания обучающихся, из них:	2916,30	0,00	0,00	0,00	2916,30	0,00	0,00	0,00	x
124	Федеральный бюджет	0,00	0,00	0,00	0,00	0,00	0,00	0,00	0,00	x
125	Областной бюджет	0,00	0,00	0,00	0,00	1246,20	0,00	0,00	0,00	x
126	Местный бюджет	0,00	0,00	0,00	0,00	1670,10	0,00	0,00	0,00	x
127	Внебюджетные источники	0,00	0,00	0,00	0,00	0,00	0,00	0,00	0,00	x
128	1) Приобретение технологического оборудования для пищеблока МБОУ СОШ № 1 п. Восточный	821,34	0,00	0,00	0,00	821,34	0,00	0,00	0,00	
129	Федеральный бюджет	0,00	0,00	0,00	0,00	0,00	0,00	0,00	0,00	x
130	Областной бюджет	410,67	0,00	0,00	0,00	410,67	0,00	0,00	0,00	x
131	Местный бюджет	410,67	0,00	0,00	0,00	410,67	0,00	0,00	0,00	x
132	Внебюджетные источники	0,00	0,00	0,00	0,00	0,00	0,00	0,00	0,00	x
133	2) Приобретение технологического оборудования для пищеблока МБОУ СОШ № 2 п. Восточный	524,58	0,00	0,00	0,00	524,58	0,00	0,00	0,00	
134	Федеральный бюджет	0,00	0,00	0,00	0,00	0,00	0,00	0,00	0,00	x
135	Областной бюджет	262,29	0,00	0,00	0,00	262,29	0,00	0,00	0,00	x
136	Местный бюджет	262,29	0,00	0,00	0,00	262,29	0,00	0,00	0,00	x
137	Внебюджетные источники	0,00	0,00	0,00	0,00	0,00	0,00	0,00	0,00	x
138	3) Приобретение технологического оборудования для пищеблока МБОУ СОШ с. Кошай	342,20	0,00	0,00	0,00	342,20	0,00	0,00	0,00	
139	Федеральный бюджет	0,00	0,00	0,00	0,00	0,00	0,00	0,00	0,00	x
140	Областной бюджет	171,10	0,00	0,00	0,00	171,10	0,00	0,00	0,00	x
141	Местный бюджет	171,10	0,00	0,00	0,00	171,10	0,00	0,00	0,00	x
142	Внебюджетные источники	0,00	0,00	0,00	0,00	0,00	0,00	0,00	0,00	x
143	4) Приобретение технологического оборудования для пищеблока МБОУ СОШ № 1 им. Героя РФ Романа В.В.	804,28	0,00	0,00	0,00	804,28	0,00	0,00	0,00	



144	Федеральный бюджет	0,00	0,00	0,00	0,00	0,00	0,00	0,00	0,00	x
145	Областной бюджет	402,14	0,00	0,00	0,00	402,14	0,00	0,00	0,00	x
146	Местный бюджет	402,14	0,00	0,00	0,00	402,14	0,00	0,00	0,00	x
147	Внебюджетные источники	0,00	0,00	0,00	0,00	0,00	0,00	0,00	0,00	x
	5) Приобретение технологического оборудования для пищеблока МБОУ СОШ с. Романова	423,90	0,00	0,00	0,00	423,90	0,00	0,00	0,00	
	Федеральный бюджет	0,00	0,00	0,00	0,00	0,00	0,00	0,00	0,00	x
	Областной бюджет	0,00	0,00	0,00	0,00	0,00	0,00	0,00	0,00	x
	Местный бюджет	423,90	0,00	0,00	0,00	423,90	0,00	0,00	0,00	x
	Внебюджетные источники	0,00	0,00	0,00	0,00	0,00	0,00	0,00	0,00	x
148	ПОДПРОГРАММА 3 «Развитие дополнительного образования в Сосновском городском округе»									
149	Всего по подпрограмме 3, в том числе	110280,30	34047,50	35720,80	40512,00	35387,66	35590,48	36111,90	36111,90	x
150	Федеральный бюджет	0,00	0,00	0,00	0,00	0,00	0,00	0,00	0,00	x
151	Областной бюджет	487,40	113,60	119,50	130,40	123,90	0,00	0,00	0,00	x
152	Местный бюджет	109916,80	33933,90	35601,30	40381,60	35263,76	35590,48	36111,90	36111,90	x
153	Внебюджетные источники	0,00	0,00	0,00	0,00	0,00	0,00	0,00	0,00	x
154	в том числе на софинансирование субсидии из областного бюджета		0,00	51,20	0,00		0,00	0,00	0,00	
155	1. Капитальные вложения									
156	Всего по направлению «Капитальные вложения», в том числе	0,00	0,00	0,00	0,00	0,00	0,00	0,00	0,00	x
157	Федеральный бюджет	0,00	0,00	0,00	0,00	0,00	0,00	0,00	0,00	x
158	Областной бюджет	0,00	0,00	0,00	0,00	0,00	0,00	0,00	0,00	x
159	Местный бюджет	0,00	0,00	0,00	0,00	0,00	0,00	0,00	0,00	x
160	Внебюджетные источники	0,00	0,00	0,00	0,00	0,00	0,00	0,00	0,00	x
161	2. Прочие нужды									
162	Всего по направлению «Прочие нужды», в том числе	110280,30	34047,50	35720,80	40512,00	35387,66	35590,48	36111,90	36111,90	x
163	Федеральный бюджет	0,00	0,00	0,00	0,00	0,00	0,00	0,00	0,00	x
164	Областной бюджет	487,40	113,60	119,50	130,40	123,90	0,00	0,00	0,00	x
165	Местный бюджет	109916,80	33933,90	35601,30	40381,60	35263,76	35590,48	36111,90	36111,90	x
166	Внебюджетные источники	0,00	0,00	0,00	0,00	0,00	0,00	0,00	0,00	x
167	в том числе на софинансирование субсидии из областного бюджета			51,2						
168	Мероприятие 1. Организация предоставления дополнительного образования и создание условий для содержания детей в муниципальных образовательных учреждениях, всего, из них:	108361,10	33885,20	35111,80	39364,10	33917,96	34298,38	34819,81	34819,81	41,42,45
169	Федеральный бюджет	0,00	0,00	0,00	0,00	0,00	0,00	0,00	0,00	x
170	Областной бюджет	0,00	0,00	0,00	0,00	0,00	0,00	0,00	0,00	x
171	Местный бюджет	108361,10	33885,20	35111,80	39364,10	33917,96	34298,38	34819,81	34819,81	x
172	Внебюджетные источники	0,00	0,00	0,00	0,00	0,00	0,00	0,00	0,00	x
173	Мероприятие 5. Реализация мероприятий по поэтапному внедрению Всероссийского физкультурно-спортивного комплекса «Готов к труду и обороне» средства для обеспечения доли софинансирования	0,00	0,00	170,70	186,30	177,60	0,00	0,00	0,00	41,42,45
174	Федеральный бюджет	0,00	0,00	0,00	0,00	0,00	0,00	0,00	0,00	x
175	Областной бюджет	0,00	0,00	119,50	130,40	123,90	0,00	0,00	0,00	x
176	Местный бюджет	0,00	0,00	51,20	55,90	53,70	0,00	0,00	0,00	x
177	Внебюджетные источники	0,00	0,00	0,00	0,00	0,00	0,00	0,00	0,00	x
178	в том числе на софинансирование субсидии из областного бюджета		0,00	51,20	0,00	0,00	0,00	0,00	0,00	
179	1) приобретение оборудования для обеспечения общественного порядка и безопасности при проведении тестирования населения по выполнению нормативов испытаний (тестов) Всероссийского физкультурно-спортивного комплекса «Готов к труду и обороне» МБОУ ДО ДЮСШ п. Восточный, всего, из них:	0,00	0,00	170,70	186,30	177,60	0,00	0,00	0,00	x

180	Федеральный бюджет	0,00	0,00	0,00	0,00	0,00	0,00	0,00	0,00	x
181	Областной бюджет	0,00	0,00	119,50	130,40	123,90	0,00	0,00	0,00	x
182	Местный бюджет	0,00	0,00	51,20	55,90	53,70	0,00	0,00	0,00	x
183	Внебюджетные источники	0,00	0,00	0,00	0,00	0,00	0,00	0,00	0,00	x
184	в том числе на софинансирование субсидии из областного бюджета		0,00	51,20	0,00	0,00	0,00	0,00		
185	Мероприятие 3. Создание условий для организации Всероссийского физкультурно-спортивного комплекса «Готов к труду и обороне», средства для обеспечения доли софинансирования, всего, из них:	162,30	162,30	0,00	0,00	0,00	0,00	0,00	0,00	41,42,45
186	Федеральный бюджет	0,00	0,00	0,00	0,00	0,00	0,00	0,00	0,00	x
187	Областной бюджет	113,60	113,60	0,00	0,00	0,00	0,00	0,00	0,00	x
188	Местный бюджет	48,70	48,70	0,00	0,00	0,00	0,00	0,00	0,00	x
189	Внебюджетные источники	0,00	0,00	0,00	0,00	0,00	0,00	0,00	0,00	x
190	1) Реализация мероприятий по поэтапному внедрению Всероссийского физкультурно-спортивного комплекса «Готов к труду и обороне» за счет субсидий из областного бюджета	113,60	113,60	0,00	0,00	0,00	0,00	0,00	0,00	x
191	Федеральный бюджет	0,00	0,00	0,00	0,00	0,00	0,00	0,00	0,00	x
192	Областной бюджет	113,60	113,60	0,00	0,00	0,00	0,00	0,00	0,00	x
193	Местный бюджет	0,00	0,00	0,00	0,00	0,00	0,00	0,00	0,00	x
194	Внебюджетные источники	0,00	0,00	0,00	0,00	0,00	0,00	0,00	0,00	x
195	2) Реализация мероприятий по поэтапному внедрению Всероссийского физкультурно-спортивного комплекса «Готов к труду и обороне» средства для обеспечения доли софинансирования	48,70	48,70	0,00	0,00	0,00	0,00	0,00	0,00	x
196	Федеральный бюджет	0,00	0,00	0,00	0,00	0,00	0,00	0,00	0,00	x
197	Областной бюджет	0,00	0,00	0,00	0,00	0,00	0,00	0,00	0,00	x
198	Местный бюджет	48,70	48,70	0,00	0,00	0,00	0,00	0,00	0,00	x
199	Внебюджетные источники	0,00	0,00	0,00	0,00	0,00	0,00	0,00	0,00	x
200	Мероприятие 4. Обеспечение персонализированного финансирования финансирования дополнительного образования детей Сосвинского городского округа	0,00	0,00	438,30	961,60	1292,10	1292,10	1292,10	0,00	x
201	Федеральный бюджет	0,00	0,00	0,00	0,00	0,00	0,00	0,00	0,00	x
202	Областной бюджет	0,00	0,00	0,00	0,00	0,00	0,00	0,00	0,00	x
203	Местный бюджет	0,00	0,00	438,30	961,60	1292,10	1292,10	1292,10	0,00	x
204	Внебюджетные источники	0,00	0,00	0,00	0,00	0,00	0,00	0,00	0,00	x
205	ПОДПРОГРАММА 4 «Развитие отдыха и оздоровления детей в Сосвинском городском округе»									
206	Всего по подпрограмме 4, в том числе	15441,50	6033,40	3351,70	6056,40	6197,70	6401,20	6645,28	6645,28	x
207	Федеральный бюджет	0,00	0,00	0,00	0,00	0,00	0,00	0,00	0,00	x
208	Областной бюджет	11459,40	4020,40	3015,80	4423,20	4525,10	4661,70	4848,20	4848,20	x
209	Местный бюджет	3982,10	2013,00	335,90	1633,20	1672,60	1739,50	1797,08	1797,08	x
210	Внебюджетные источники	0,00	0,00	0,00	0,00	0,00	0,00	0,00	0,00	x
211										
212	Всего по направлению «Капитальные вложения», в том числе	0,00	0,00	0,00	0,00	0,00	0,00	0,00	0,00	x
213	Федеральный бюджет	0,00	0,00	0,00	0,00	0,00	0,00	0,00	0,00	x
214	Областной бюджет	0,00	0,00	0,00	0,00	0,00	0,00	0,00	0,00	x
215	Местный бюджет	0,00	0,00	0,00	0,00	0,00	0,00	0,00	0,00	x
216	Внебюджетные источники	0,00	0,00	0,00	0,00	0,00	0,00	0,00	0,00	x
217	2. Прочие нужды									
218	Всего по направлению «Прочие нужды», в том числе	15441,50	6033,40	3351,70	6056,40	6197,70	6401,20	6645,28	6645,28	x
219	Федеральный бюджет	0,00	0,00	0,00	0,00	0,00	0,00	0,00	0,00	x
220	Областной бюджет	11459,40	4020,40	3015,80	4423,20	4525,10	4661,70	4848,20	4848,20	x
221	Местный бюджет	3982,10	2013,00	335,90	1633,20	1672,60	1739,50	1797,08	1797,08	x
222	Внебюджетные источники	0,00	0,00	0,00	0,00	0,00	0,00	0,00	0,00	x
223	Мероприятие 1. Организация отдыха и оздоровления детей и подростков в Сосвинском городском округе, всего, из них:	15441,50	6033,40	3351,70	6056,40	6197,70	6401,20	6645,28	6645,28	49

224	Федеральный бюджет	0,00	0,00	0,00	0,00	0,00	0,00	0,00	0,00	x
225	Областной бюджет	11459,40	4020,40	3015,80	4423,20	4525,10	4661,70	4848,20	4848,20	x
226	Местный бюджет	3982,10	2013,00	335,90	1633,20	1672,60	1739,50	1797,08	1797,08	x
227	Внебюджетные источники	0,00	0,00	0,00	0,00	0,00	0,00	0,00	0,00	x
228	1) Организация отдыха и оздоровления детей и подростков в Сосвинском городском округе, всего, из них:	14036,10	5586,80	2874,60	5574,70	5696,70	5696,70	5696,70	5696,70	x
229	Федеральный бюджет	0,00	0,00	0,00	0,00	0,00	0,00	0,00	0,00	x
230	Областной бюджет	26831,40	3573,80	2538,70	3941,50	4024,10	4140,70	4306,30	4306,30	x
231	Местный бюджет	3982,10	2013,00	335,90	1633,20	1672,60	1739,50	1797,08	1797,08	x
232	Внебюджетные источники	0,00	0,00	0,00	0,00	0,00	0,00	0,00	0,00	x
233	2) Осуществление государственных полномочий Свердловской области по организации и обеспечению отдыха и оздоровления детей (за исключением детей-сирот и детей, оставшихся без попечения родителей, детей, находящихся в трудной жизненной ситуации) в учебное время, включая мероприятия по обеспечению безопасности их жизни и здоровья , всего, из них:	1405,40	446,60	477,10	481,70	501,00	521,00	541,90	541,90	x
234	Федеральный бюджет	0,00	0,00	0,00	0,00	0,00	0,00	0,00	0,00	x
235	Областной бюджет	1405,40	446,60	477,10	481,70	501,00	521,00	541,90	541,90	x
236	Местный бюджет	0,00	0,00	0,00	0,00	0,00	0,00	0,00	0,00	x
237	Внебюджетные источники	0,00	0,00	0,00	0,00	0,00	0,00	0,00	0,00	x
238	ПОДПРОГРАММА 5 «Укрепление и развитие материально-технической базы образовательных учреждений Сосвинского городского округа»									
239	Всего по подпрограмме 5, в том числе	29925,61	11265,72	2992,83	8870,20	5352,00	1444,86	0,00	0,00	x
240	Федеральный бюджет	1593,42	1593,42	0,00	0,00	0,00	0,00	0,00	0,00	x
241	Областной бюджет	1466,50	1466,50	0,00	0,00	0,00	0,00	0,00	0,00	x
242	Местный бюджет	20068,83	8205,80	2992,83	8870,20	5352,00	1444,86	0,00	0,00	x
243	в том числе на софинансирование субсидии из областного бюджета	0,00	0,00	0,00	0,00	0,00	0,00	0,00	0,00	x
244	Внебюджетные источники	0,00	0,00	0,00	0,00	0,00	0,00	0,00	0,00	x
245	1. Капитальные вложения									
246	Всего по направлению «Капитальные вложения», в том числе	0,00	0,00	0,00	0,00	0,00	0,00	0,00	0,00	x
247	Федеральный бюджет	0,00	0,00	0,00	0,00	0,00	0,00	0,00	0,00	x
248	Областной бюджет	0,00	0,00	0,00	0,00	0,00	0,00	0,00	0,00	x
249	Местный бюджет	0,00	0,00	0,00	0,00	0,00	0,00	0,00	0,00	x
250	Внебюджетные источники	0,00	0,00	0,00	0,00	0,00	0,00	0,00	0,00	x
251	2. Прочие нужды									
252	Всего по направлению «Прочие нужды», в том числе	29925,61	11265,72	2992,83	8870,20	5352,00	1444,86	0,00	0,00	x
253	Федеральный бюджет	1593,42	1593,42	0,00	0,00	0,00	0,00	0,00	0,00	x
254	Областной бюджет	1466,50	1466,50	0,00	0,00	0,00	0,00	0,00	0,00	x
255	Местный бюджет:	26865,69	8205,80	2992,83	8870,20	5352,00	1444,86	0,00	0,00	x
256	в том числе на софинансирование субсидии из областного бюджета	0,00	0,00	0,00	0,00	0,00	0,00	0,00	0,00	x
257	Внебюджетные источники	0,00	0,00	0,00	0,00	0,00	0,00	0,00	0,00	x
258	Мероприятие 1. Обеспечение мероприятий по укреплению и развитию материально-технической базы муниципальных учреждений, всего, из них:	16848,83	8346,40	2992,83	5509,60	2352,00	1444,86	0,00	0,00	53,54,55, 56,57, 58,59, 60,61,64
259	Федеральный бюджет	0,00	0,00	0,00	0,00	0,00	0,00	0,00	0,00	x
260	Областной бюджет	1000,01	1000,01	0,00	0,00	0,00	0,00	0,00	0,00	x
261	Местный бюджет:	15848,83	7346,40	2992,83	5509,60	2352,00	1444,86	0,00	0,00	x
262	в том числе на софинансирование субсидии из областного бюджета	0,00	0,00	0,00	0,00	0,00	0,00	0,00	0,00	x
263	Внебюджетные источники	0,00	0,00	0,00	0,00	0,00	0,00	0,00	0,00	x
264	1) ремонт ограждения кровли основного здания МБОУ СОШ № 1 р. п.Сосьва им. Героя РФ Романова В.В., всего, из них:	1068,78	1068,78	0,00	0,00	0,00	0,00	0,00	0,00	x











457	Местный бюджет:	22,68	22,68	0,00	0,00	0,00	0,00	0,00	0,00	
458	Внебюджетные источники	0,00	0,00	0,00	0,00	0,00	0,00	0,00	0,00	
459	40) Устройство водоснабжения филиала МБОУ СОШ с. Романово в п. Пасынок всего, из них:	42,00	41,68	0,00	0,00	0,00	0,00	0,00	0,00	
460	Федеральный бюджет	0,00	0,00	0,00	0,00	0,00	0,00	0,00	0,00	
461	Областной бюджет	0,00	0,00	0,00	0,00	0,00	0,00	0,00	0,00	
462	Местный бюджет:	42,00	41,68	0,00	0,00	0,00	0,00	0,00	0,00	
463	Внебюджетные источники	0,00	0,00	0,00	0,00	0,00	0,00	0,00	0,00	
464	41) Устройство площадки для мусора МБОУ СОШ с. Юшай всего, из них:	8,28	8,28	0,00	0,00	0,00	0,00	0,00	0,00	
465	Федеральный бюджет	0,00	0,00	0,00	0,00	0,00	0,00	0,00	0,00	
466	Областной бюджет	0,00	0,00	0,00	0,00	0,00	0,00	0,00	0,00	
467	Местный бюджет:	8,28	8,28	0,00	0,00	0,00	0,00	0,00	0,00	
468	Внебюджетные источники	0,00	0,00	0,00	0,00	0,00	0,00	0,00	0,00	
469	42) Ремонт внутреннего отопления в филиале МБОУ СОШ с. Романово в п.Ласынок, всего, из них:	105,30	105,30	0,00	0,00	0,00	0,00	0,00	0,00	x
470	Федеральный бюджет	0,00	0,00	0,00	0,00	0,00	0,00	0,00	0,00	x
471	Областной бюджет	0,00	0,00	0,00	0,00	0,00	0,00	0,00	0,00	x
472	Местный бюджет:	105,30	105,30	0,00	0,00	0,00	0,00	0,00	0,00	x
473	Внебюджетные источники	0,00	0,00	0,00	0,00	0,00	0,00	0,00	0,00	x
474	43) ремонт фасада здания МБ ДОУ д/с №1 «Березка» (филиал2), всего, из них:	0,00	0,00	179,30	0,00	0,00	0,00	0,00	0,00	
475	Федеральный бюджет	0,00	0,00	0,00	0,00	0,00	0,00	0,00	0,00	
476	Областной бюджет	0,00	0,00	0,00	0,00	0,00	0,00	0,00	0,00	
477	Местный бюджет:	0,00	0,00	179,30	0,00	0,00	0,00	0,00	0,00	
478	Внебюджетные источники	0,00	0,00	0,00	0,00	0,00	0,00	0,00	0,00	
479	44) Монтаж автоматической пожарной сигнализация в МБОУ СОШ № 4 р.л. Сосьва	0,00	0,00	286,00	0,00	0,00	0,00	0,00	0,00	
480	Федеральный бюджет	0,00	0,00	0,00	0,00	0,00	0,00	0,00	0,00	
481	Областной бюджет	0,00	0,00	0,00	0,00	0,00	0,00	0,00	0,00	
482	Местный бюджет:	0,00	0,00	286,00	0,00	0,00	0,00	0,00	0,00	
483	Внебюджетные источники	0,00	0,00	0,00	0,00	0,00	0,00	0,00	0,00	
484	45) Экспертиза сметной документации в МБОУ СОШ № 4 р.л. Сосьва	0,00	0,00	28,00	0,00	0,00	0,00	0,00	0,00	
485	Федеральный бюджет	0,00	0,00	0,00	0,00	0,00	0,00	0,00	0,00	
486	Областной бюджет	0,00	0,00	0,00	0,00	0,00	0,00	0,00	0,00	
487	Местный бюджет:	0,00	0,00	28,00	0,00	0,00	0,00	0,00	0,00	
488	Внебюджетные источники	0,00	0,00	0,00	0,00	0,00	0,00	0,00	0,00	
489	46) Экспертиза сметной документации в МБОУ СОШ № 1 п. Восточный	0,00	0,00	1,90	0,00	0,00	0,00	0,00	0,00	
490	Федеральный бюджет	0,00	0,00	0,00	0,00	0,00	0,00	0,00	0,00	
491	Областной бюджет	0,00	0,00	0,00	0,00	0,00	0,00	0,00	0,00	
492	Местный бюджет:	0,00	0,00	1,90	0,00	0,00	0,00	0,00	0,00	
493	Внебюджетные источники	0,00	0,00	0,00	0,00	0,00	0,00	0,00	0,00	
494	47) Экспертиза сметной документации в МБОУ ДОУ д/с № 4 р.л. Сосьва	0,00	0,00	3,00	0,00	0,00	0,00	0,00	0,00	
495	Федеральный бюджет	0,00	0,00	0,00	0,00	0,00	0,00	0,00	0,00	
496	Областной бюджет	0,00	0,00	0,00	0,00	0,00	0,00	0,00	0,00	
497	Местный бюджет:	0,00	0,00	3,00	0,00	0,00	0,00	0,00	0,00	
498	Внебюджетные источники	0,00	0,00	0,00	0,00	0,00	0,00	0,00	0,00	
499	48) Смена насосов в котельной филиала МБОУ СОШ № 4 р.л. Сосьва	0,00	0,00	272,60	0,00	0,00	0,00	0,00	0,00	
500	Федеральный бюджет	0,00	0,00	0,00	0,00	0,00	0,00	0,00	0,00	
501	Областной бюджет	0,00	0,00	0,00	0,00	0,00	0,00	0,00	0,00	
502	Местный бюджет:	0,00	0,00	272,60	0,00	0,00	0,00	0,00	0,00	
503	Внебюджетные источники	0,00	0,00	0,00	0,00	0,00	0,00	0,00	0,00	
504	49) Экспертиза сметной документации в МБОУ СОШ № 1 р.л. Сосьва имени Героя Российской Федерации Романа Виктора Викторевича	0,00	0,00	9,60	0,00	0,00	0,00	0,00	0,00	

505	Федеральный бюджет	0,00	0,00	0,00	0,00	0,00	0,00	0,00	0,00	
506	Областной бюджет	0,00	0,00	0,00	0,00	0,00	0,00	0,00	0,00	
507	Местный бюджет:	0,00	0,00	9,60	0,00	0,00	0,00	0,00	0,00	
508	Внебюджетные источники	0,00	0,00	0,00	0,00	0,00	0,00	0,00	0,00	
509	50) Приобретение водогрейного котла ИжКсВр- 0,25Д в комплекте МБОУ СОШ № 4 р.п. Сосьва	0,00	0,00	534,00	0,00	0,00	0,00	0,00	0,00	
510	Федеральный бюджет	0,00	0,00	0,00	0,00	0,00	0,00	0,00	0,00	
511	Областной бюджет	0,00	0,00	0,00	0,00	0,00	0,00	0,00	0,00	
512	Местный бюджет:	0,00	0,00	534,00	0,00	0,00	0,00	0,00	0,00	
513	Внебюджетные источники	0,00	0,00	0,00	0,00	0,00	0,00	0,00	0,00	
514	51) Смена отопительных котлов в котельной филиала МБОУ СОШ № 4 р.п. Сосьва	0,00	0,00	305,70	0,00	0,00	0,00	0,00	0,00	
515	Федеральный бюджет	0,00	0,00	0,00	0,00	0,00	0,00	0,00	0,00	
516	Областной бюджет	0,00	0,00	0,00	0,00	0,00	0,00	0,00	0,00	
517	Местный бюджет:	0,00	0,00	305,70	0,00	0,00	0,00	0,00	0,00	
518	Внебюджетные источники	0,00	0,00	0,00	0,00	0,00	0,00	0,00	0,00	
519	52) Ремонт электрооборудования в котельной филиала МБОУ СОШ № 4 р.п. Сосьва	0,00	0,00	169,00	0,00	0,00	0,00	0,00	0,00	
520	Федеральный бюджет	0,00	0,00	0,00	0,00	0,00	0,00	0,00	0,00	
521	Областной бюджет	0,00	0,00	0,00	0,00	0,00	0,00	0,00	0,00	
522	Местный бюджет:	0,00	0,00	169,00	0,00	0,00	0,00	0,00	0,00	
523	Внебюджетные источники	0,00	0,00	0,00	0,00	0,00	0,00	0,00	0,00	
524	53) Ремонт кровли спортзала МБОУ СОШ с. Романово	42,40	0,00	42,40	0,00	0,00	0,00	0,00	0,00	
525	Федеральный бюджет	0,00	0,00	0,00	0,00	0,00	0,00	0,00	0,00	
526	Областной бюджет	0,00	0,00	0,00	0,00	0,00	0,00	0,00	0,00	
527	Местный бюджет:	42,40	0,00	42,40	0,00	0,00	0,00	0,00	0,00	
528	Внебюджетные источники	0,00	0,00	0,00	0,00	0,00	0,00	0,00	0,00	
529	54) Ремонт наружных дверей (главный вход) МБОУ СОШ с. Романово	57,10	0,00	57,10	0,00	0,00	0,00	0,00	0,00	
530	Федеральный бюджет	0,00	0,00	0,00	0,00	0,00	0,00	0,00	0,00	
531	Областной бюджет	0,00	0,00	0,00	0,00	0,00	0,00	0,00	0,00	
532	Местный бюджет:	57,10	0,00	57,10	0,00	0,00	0,00	0,00	0,00	
533	Внебюджетные источники	0,00	0,00	0,00	0,00	0,00	0,00	0,00	0,00	
534	55) Ремонт тепловых сетей МБОУ СОШ № 4 р.п. Сосьва	88,90	0,00	88,90	0,00	0,00	0,00	0,00	0,00	x
535	Федеральный бюджет	0,00	0,00	0,00	0,00	0,00	0,00	0,00	0,00	x
536	Областной бюджет	0,00	0,00	0,00	0,00	0,00	0,00	0,00	0,00	
537	Местный бюджет:	88,90	0,00	88,90	0,00	0,00	0,00	0,00	0,00	
538	Внебюджетные источники	0,00	0,00	0,00	0,00	0,00	0,00	0,00	0,00	
539	56) Модернизация АПС МБОУ ДО ДЮСШ л. Восточный	207,13	0,00	207,13	0,00	0,00	0,00	0,00	0,00	
540	Федеральный бюджет	0,00	0,00	0,00	0,00	0,00	0,00	0,00	0,00	
541	Областной бюджет	0,00	0,00	0,00	0,00	0,00	0,00	0,00	0,00	
542	Местный бюджет:	207,13	0,00	207,13	0,00	0,00	0,00	0,00	0,00	
543	Внебюджетные источники	0,00	0,00	0,00	0,00	0,00	0,00	0,00	0,00	
544	57) Установка светодиодных светильников МБОУ ДО ДЮСШ л. Восточный	385,50	0,00	385,50	0,00	0,00	0,00	0,00	0,00	
545	Федеральный бюджет	0,00	0,00	0,00	0,00	0,00	0,00	0,00	0,00	
546	Областной бюджет	0,00	0,00	0,00	0,00	0,00	0,00	0,00	0,00	
547	Местный бюджет:	385,50	0,00	385,50	0,00	0,00	0,00	0,00	0,00	
548	Внебюджетные источники	0,00	0,00	0,00	0,00	0,00	0,00	0,00	0,00	
549	58) Ремонт санузлов МБОУ СОШ с. Кошай	718,70	0,00	422,70	296,00	0,00	0,00	0,00	0,00	
550	Федеральный бюджет	0,00	0,00	0,00	0,00	0,00	0,00	0,00	0,00	
551	Областной бюджет	0,00	0,00	0,00	0,00	0,00	0,00	0,00	0,00	
552	Местный бюджет:	718,70	0,00	422,70	296,00	0,00	0,00	0,00	0,00	
553	Внебюджетные источники	0,00	0,00	0,00	0,00	0,00	0,00	0,00	0,00	
554	59) Ремонт дверей кабинетов МБОУ СОШ № 1 п. Восточный	362,50	0,00	0,00	362,50	0,00	0,00	0,00	0,00	







689	86) Приобретение насоса циркулярного МБОУ СОШ № 4 п.г.т. Сосьва, всего из них:	5,00	0,00	0,00	5,00	0,00	0,00	0,00	0,00	
690	Федеральный бюджет	0,00	0,00	0,00	0,00	0,00	0,00	0,00	0,00	
691	Областной бюджет	0,00	0,00	0,00	0,00	0,00	0,00	0,00	0,00	
692	Местный бюджет:	5,00	0,00	0,00	5,00	0,00	0,00	0,00	0,00	
693	Внебюджетные источники	0,00	0,00	0,00	0,00	0,00	0,00	0,00	0,00	
694	87) Приобретение кранов, стенов, отводов для ремонта внутренних тепловых сетей котельной МБОУ СОШ № 4 п.г.т. Сосьва, всего из них:	100,00	0,00	0,00	100,00	0,00	0,00	0,00	0,00	
695	Федеральный бюджет	0,00	0,00	0,00	0,00	0,00	0,00	0,00	0,00	
696	Областной бюджет	0,00	0,00	0,00	0,00	0,00	0,00	0,00	0,00	
697	Местный бюджет:	100,00	0,00	0,00	100,00	0,00	0,00	0,00	0,00	
698	Внебюджетные источники	0,00	0,00	0,00	0,00	0,00	0,00	0,00	0,00	
699	88) Модернизация пожарной сигнализации (пуско-наладочные работы ПС МБОУ СОШ № 2 п. Восточный	429,50	0,00	0,00	429,50	0,00	0,00	0,00	0,00	
700	Федеральный бюджет	0,00	0,00	0,00	0,00	0,00	0,00	0,00	0,00	
701	Областной бюджет	0,00	0,00	0,00	0,00	0,00	0,00	0,00	0,00	
702	Местный бюджет:	429,50	0,00	0,00	429,50	0,00	0,00	0,00	0,00	
703	Внебюджетные источники	0,00	0,00	0,00	0,00	0,00	0,00	0,00	0,00	
704	89) Ремонт запасного выхода здания МБ ДОУ д/с № 4 «Сказка»	77,10	0,00	0,00	77,10	0,00	0,00	0,00	0,00	
705	Федеральный бюджет	0,00	0,00	0,00	0,00	0,00	0,00	0,00	0,00	
706	Областной бюджет	0,00	0,00	0,00	0,00	0,00	0,00	0,00	0,00	
707	Местный бюджет:	77,10	0,00	0,00	77,10	0,00	0,00	0,00	0,00	
708	Внебюджетные источники	0,00	0,00	0,00	0,00	0,00	0,00	0,00	0,00	
709	90) Приобретение материалов для ремонта кровли переходов МБОУ ДО ДЮСШ п. Восточный	286,70	0,00	0,00	286,70	0,00	0,00	0,00	0,00	
710	Федеральный бюджет	0,00	0,00	0,00	0,00	0,00	0,00	0,00	0,00	
711	Областной бюджет	0,00	0,00	0,00	0,00	0,00	0,00	0,00	0,00	
712	Местный бюджет:	286,70	0,00	0,00	286,70	0,00	0,00	0,00	0,00	
713	Внебюджетные источники	0,00	0,00	0,00	0,00	0,00	0,00	0,00	0,00	
714	91) Приобретение инвентаря и оборудования МБОУ ДО ДЮСШ п. Восточный	150,50	0,00	0,00	150,50	0,00	0,00	0,00	0,00	
715	Федеральный бюджет	0,00	0,00	0,00	0,00	0,00	0,00	0,00	0,00	
716	Областной бюджет	0,00	0,00	0,00	0,00	0,00	0,00	0,00	0,00	
717	Местный бюджет:	150,50	0,00	0,00	150,50	0,00	0,00	0,00	0,00	
718	Внебюджетные источники	0,00	0,00	0,00	0,00	0,00	0,00	0,00	0,00	
719	92) Ремонт фундамента и откоски здания МБОУ СОШ № 1 им. Героя РФ Романова В.В.	1569,70	0,00	0,00	0,00	1569,70	0,00	0,00	0,00	
720	Федеральный бюджет	0,00	0,00	0,00	0,00	0,00	0,00	0,00	0,00	
721	Областной бюджет	0,00	0,00	0,00	0,00	0,00	0,00	0,00	0,00	
722	Местный бюджет:	1569,70	0,00	0,00	0,00	1569,70	0,00	0,00	0,00	
723	93) Ремонт АПС МБ ДОУ д/с № 1 «Березка» (филиал № 1)	150,60	0,00	0,00	0,00	150,60	0,00	0,00	0,00	
724	Федеральный бюджет	0,00	0,00	0,00	0,00	0,00	0,00	0,00	0,00	
725	Областной бюджет	0,00	0,00	0,00	0,00	0,00	0,00	0,00	0,00	
726	Местный бюджет:	150,60	0,00	0,00	0,00	150,60	0,00	0,00	0,00	
727	94) Ремонт АПС МБ ДОУ д/с № 4 «Сказка»	386,10	0,00	0,00	0,00	386,10	0,00	0,00	0,00	
728	Федеральный бюджет	0,00	0,00	0,00	0,00	0,00	0,00	0,00	0,00	
729	Областной бюджет	0,00	0,00	0,00	0,00	0,00	0,00	0,00	0,00	
730	Местный бюджет:	386,10	0,00	0,00	0,00	386,10	0,00	0,00	0,00	







767	Местный бюджет	0,00	0,00	0,00	0,00	0,00	0,00	0,00	0,00	
768	в том числе на софинансирование субсидии из областного бюджета	0,00	0,00	0,00	0,00	0,00	0,00	0,00	0,00	
769	Внебюджетные источники	0,00	0,00	0,00	0,00	0,00	0,00	0,00	0,00	
770	Мероприятие 7. Обновление материально-технической базы для формирования у обучающихся современных технологических и гуманитарных навыков (на условиях финансирования из областного бюджета), всего, из них:	839,57	839,57	0,00	0,00	0,00	0,00	0,00	0,00	x
771	Федеральный бюджет	0,00	0,00	0,00	0,00	0,00	0,00	0,00	0,00	x
772	Областной бюджет	339,57	339,57	0,00	0,00	0,00	0,00	0,00	0,00	x
773	Местный бюджет	500,00	500,00	0,00	0,00	0,00	0,00	0,00	0,00	x
774	в том числе на софинансирование субсидии из областного бюджета	0,00	0,00	0,00	0,00	0,00	0,00	0,00	0,00	x
775	Внебюджетные источники	0,00	0,00	0,00	0,00	0,00	0,00	0,00	0,00	x
776	1) приобретение оборудования и средств обучения для оснащения Центра в МБОУ СОШ № 1 п. Восточный с целью формирования у обучающихся современных технологических и гуманитарных навыков (за рамками типового (примерного) инфраструктурного листа, разработанного Министерством просвещения РФ), всего, из них:	839,57	839,57	0,00	0,00	0,00	0,00	0,00	0,00	x
777	Федеральный бюджет	0,00	0,00	0,00	0,00	0,00	0,00	0,00	0,00	x
778	Областной бюджет	339,60	339,57	0,00	0,00	0,00	0,00	0,00	0,00	x
779	Местный бюджет	500,00	500,00	0,00	0,00	0,00	0,00	0,00	0,00	x
780	в том числе на софинансирование субсидии из областного бюджета	0,00		0,00	0,00	0,00	0,00	0,00	0,00	x
781	Внебюджетные источники	0,00	0,00	0,00	0,00	0,00	0,00	0,00	0,00	x
782	Мероприятие 8. Создание дополнительных мест для детей в возрасте от 2 месяцев в образовательных организациях осуществляющих образовательную деятельность по образовательным программам дошкольного образования (мероприятия по оснащению оборудованием для изменения возрастной категории воспитанников в учреждениях образования в Сосновском городском округе, всего, из них:	620,00	0,00	478,00	0,00	0,00	0,00	0,00	0,00	
783	Федеральный бюджет	0,00	0,00	0,00	0,00	0,00	0,00	0,00	0,00	
784	Областной бюджет	0,00	0,00	0,00	0,00	0,00	0,00	0,00	0,00	
785	Местный бюджет	620,00	0,00	478,00	0,00	0,00	0,00	0,00	0,00	
786	Внебюджетные источники	0,00	0,00		0,00	0,00	0,00	0,00	0,00	
787	Мероприятие 9. Создание и обеспечение функционирования центров образования естественно-научной и технологической направленностей в общеобразовательных организациях, расположенных в сельской местности и малых городах (за счет проведения ремонтных работ, оснащения помещений и сооружений, приведение в соответствие требованиям пожарной безопасности и санитарного законодательства согласно руководству по проектированию и дизайну образовательного пространства разработанному Министерством просвещения РФ МБОУ СОШ № 1 «Точки роста» всего, из них:	3360,60	0,00	0,00	3360,60	3000,00	0,00	0,00	0,00	
788	Федеральный бюджет	0,00	0,00	0,00	0,00	0,00	0,00	0,00	0,00	
789	Областной бюджет	0,00	0,00	0,00	0,00	0,00	0,00	0,00	0,00	
790	Местный бюджет	3360,60	0,00	0,00	3360,60	3000,00	0,00	0,00	0,00	
791	Внебюджетные источники	0,00	0,00		0,00	0,00	0,00	0,00	0,00	
792	1) Проведение ремонтных работ в помещениях для размещения центра «Точка роста» МБОУ СОШ № 1 им. Героя РФ Романова В.В.	2860,04	0,00	0,00	2860,04	0,00	0,00	0,00	0,00	
793	Федеральный бюджет	0,00	0,00	0,00	0,00	0,00	0,00	0,00	0,00	
794	Областной бюджет	0,00	0,00	0,00	0,00	0,00	0,00	0,00	0,00	
795	Местный бюджет	2860,04	0,00	0,00	2860,04	0,00	0,00	0,00	0,00	
796	Внебюджетные источники	0,00	0,00		0,00	0,00	0,00	0,00	0,00	
797	2) Изготовление и установка фирменных знаков и информационных табличек центра «Точка роста» МБОУ СОШ № 1 им. Героя РФ Романова В.В.	113,70	0,00	0,00	113,70	0,00	0,00	0,00	0,00	



847	Федеральный бюджет	0,00	0,00	0,00	0,00	0,00	0,00	0,00	0,00	x	
848	Областной бюджет	0,00	0,00	0,00	0,00	0,00	0,00	0,00	0,00	x	
849	Местный бюджет	0,00	0,00	0,00	0,00	0,00	0,00	0,00	0,00	x	
850	Внебюджетные источники	0,00	0,00	0,00	0,00	0,00	0,00	0,00	0,00	x	
851	Мероприятие 2. Изготовление и распространение световозвращающих приспособлений среди дошкольников и учащихся младших классов образовательных организаций (приобретение световозвращающих подвесок (брелков) для пешеходов с тематическим рисунком), всего, из них:	0,00	0,00	0,00	0,00	0,00	0,00	0,00	0,00	x	
852	Федеральный бюджет	0,00	0,00	0,00	0,00	0,00	0,00	0,00	0,00	x	
853	Областной бюджет	0,00	0,00	0,00	0,00	0,00	0,00	0,00	0,00	x	
854	Местный бюджет	0,00	0,00	0,00	0,00	0,00	0,00	0,00	0,00	x	
855	Внебюджетные источники	0,00	0,00	0,00	0,00	0,00	0,00	0,00	0,00	x	
856	Мероприятие 3. Создание условий для получения детьми-инвалидами качественного образования, всего, из них:	0,00	0,00	0,00	0,00	0,00	0,00	0,00	0,00		
857	Федеральный бюджет	0,00	0,00	0,00	0,00	0,00	0,00	0,00	0,00	x	
858	Областной бюджет	0,00	0,00	0,00	0,00	0,00	0,00	0,00	0,00	x	
859	Местный бюджет	0,00	0,00	0,00	0,00	0,00	0,00	0,00	0,00	x	
860	Внебюджетные источники	0,00	0,00	0,00	0,00	0,00	0,00	0,00	0,00	x	
861	ПОДПРОГРАММА 7 «Обеспечение реализации муниципальной программы «Развитие образования в Сосьвинском городском округе до 2024 года»										
862	Всего по подпрограмме 7, в том числе	22097,67	6919,37	7475,60	7702,70	8157,70	8343,61	8627,23	8627,23	x	
863	Федеральный бюджет	0,00	0,00	0,00	0,00	0,00	0,00	0,00	0,00	x	
864	Областной бюджет	0,00	0,00	0,00	0,00	0,00	0,00	0,00	0,00	x	
865	Местный бюджет	22097,67	6919,37	7475,60	7702,70	8157,70	8343,61	8627,23	8627,23	x	
866	Внебюджетные источники	0,00	0,00	0,00	0,00	0,00	0,00	0,00	0,00	x	
867	1. Капитальные вложения										
868	Всего по направлению «Капитальные вложения», в том числе	0,00	0,00	0,00	0,00	0,00	0,00	0,00	0,00	x	
869	Федеральный бюджет	0,00	0,00	0,00	0,00	0,00	0,00	0,00	0,00	x	
870	Областной бюджет	0,00	0,00	0,00	0,00	0,00	0,00	0,00	0,00	x	
871	Местный бюджет	0,00	0,00	0,00	0,00	0,00	0,00	0,00	0,00	x	
872	Внебюджетные источники	0,00	0,00	0,00	0,00	0,00	0,00	0,00	0,00	x	
873	2. Прочие нужды										
874	Всего по направлению «Прочие нужды», в том числе	22097,67	6919,37	7475,60	7702,70	8157,70	8343,61	8627,23	8627,23	x	
875	Федеральный бюджет	0,00	0,00	0,00	0,00	0,00	0,00	0,00	0,00	x	
876	Областной бюджет	0,00	0,00	0,00	0,00	0,00	0,00	0,00	0,00	x	
877	Местный бюджет	22097,67	6919,37	7475,60	7702,70	8157,70	8343,61	8627,23	8627,23	x	
878	Внебюджетные источники	0,00	0,00	0,00	0,00	0,00	0,00	0,00	0,00	x	
879	Мероприятие 1. Обеспечение деятельности органов местного самоуправления (центральный аппарат) (отраслевой орган администрации Сосьвинского городского округа «Управление образования»), всего, из них:	4340,63	1326,13	1454,00	1560,50	1650,10	1709,55	1776,89	1776,89	84	
880	Федеральный бюджет	0,00	0,00	0,00	0,00	0,00	0,00	0,00	0,00	x	
881	Областной бюджет	0,00	0,00	0,00	0,00	0,00	0,00	0,00	0,00	x	
882	Местный бюджет	4340,63	1326,13	1454,00	1560,50	1650,10	1709,55	1776,89	1776,89	x	
883	Внебюджетные источники	0,00	0,00	0,00	0,00	0,00	0,00	0,00	0,00	x	
884	1) Расходы на выплату персоналу государственных (муниципальных) органов (фонд оплаты труда; иные выплаты персоналу государственных (муниципальных) органов, за исключением фонда оплаты труда; взносы по обязательному социальному страхованию на выплаты денежного содержания и иные выплаты работникам государственных (муниципальных) органов), всего, из них:	4332,87	1318,37	1454,00	1560,50	1650,10	1709,55	1776,89	1776,89	x	
885	Федеральный бюджет	0,00	0,00	0,00	0,00	0,00	0,00	0,00	0,00	x	
886	Областной бюджет	0,00	0,00	0,00	0,00	0,00	0,00	0,00	0,00	x	
887	Местный бюджет	4332,87	1318,37	1454,00	1560,50	1650,10	1709,55	1776,89	1776,89	x	





972	Федеральный бюджет	0,00	0,00	0,00	0,00	0,00	0,00	0,00	0,00	
973	Областной бюджет	0,00	0,00	0,00	0,00	0,00	0,00	0,00	0,00	
974	Местный бюджет	0,00	0,00	0,00	0,00	0,00	0,00	0,00	0,00	
975	8) приобретение печатной продукции по социально значимым заболеваниям (СПИД, туберкулез, наркомания и иные социально значимые заболевания) всего, из них:	30,00	0,00	0,00	0,00	30,00	0,00	0,00	0,00	
976	Федеральный бюджет	0,00	0,00	0,00	0,00	0,00	0,00	0,00	0,00	
977	Областной бюджет	0,00	0,00	0,00	0,00	0,00	0,00	0,00	0,00	
978	Местный бюджет	30,00	0,00	0,00	0,00	30,00	0,00	0,00	0,00	
979	9) Проведение муниципального конкурса роликов опропаганде ЭОЖ «Здоровье в порядке спасибо зарадке» (призы, подарки) всего, из них:	28,00	0,00	0,00	0,00	28,00	0,00	0,00	0,00	
980	Федеральный бюджет	0,00	0,00	0,00	0,00	0,00	0,00	0,00	0,00	
981	Областной бюджет	0,00	0,00	0,00	0,00	0,00	0,00	0,00	0,00	
982	Местный бюджет	28,00	0,00	0,00	0,00	28,00	0,00	0,00	0,00	
983	Мероприятие 2. Создание условий для получения детьми - инвалидами качественного образования, всего, из них:	4423,40	0,00	1464,00	485,70	2473,70	846,25	880,10	0,00	88,89,92,95,96
984	Федеральный бюджет	0,00	0,00	0,00	0,00	0,00	0,00	0,00	0,00	x
985	Областной бюджет	934,00	0,00	934,00	267,10	800,00	0,00	0,00	0,00	x
986	Местный бюджет	748,60	0,00	530,00	218,60	1673,70	846,25	880,10	0,00	x
987	Внебюджетные источники	0,00	0,00	0,00	0,00	0,00	0,00	0,00	0,00	x
988	1) Переоборудование и приспособление раздевалок, учебного кабинета с оснащением специализированным оборудованием для детей - инвалидов, ремонт входной группы всего, из них:	1464,00	0,00	1464,00	0,00	0,00	0,00	0,00	0,00	x
989	Федеральный бюджет	0,00	0,00	0,00	0,00	0,00	0,00	0,00	0,00	x
990	Областной бюджет	934,00	0,00	934,00	0,00	0,00	0,00	0,00	0,00	x
991	Местный бюджет	530,00	0,00	530,00	0,00	0,00	0,00	0,00	0,00	x
992	Внебюджетные источники	0,00	0,00	0,00	0,00	0,00	0,00	0,00	0,00	x
993	2)Выполнение работ по обеспечению беспрепятственного доступа в здание образовательного учреждения лиц ОВЗ МБОУ СОШ № 1 им. Героя РФ Романова В.В.	0,00	0,00	0,00	264,80	0,00	0,00	0,00	0,00	
994	Федеральный бюджет	0,00	0,00	0,00	0,00	0,00	0,00	0,00	0,00	x
995	Областной бюджет	0,00	0,00	0,00	264,80	0,00	0,00	0,00	0,00	x
996	Местный бюджет	0,00	0,00	0,00	0,00	0,00	0,00	0,00	0,00	x
997	Внебюджетные источники	0,00	0,00	0,00	0,00	0,00	0,00	0,00	0,00	
998	3)Оснащение помещений для получения детьми-инвалидами качественного образования МБОУ СОШ № 1 им. Героя РФ Романова В.В.	218,60	0,00	0,00	220,90	0,00	0,00	0,00	0,00	
999	Федеральный бюджет	0,00	0,00	0,00	0,00	0,00	0,00	0,00	0,00	
1000	Областной бюджет	0,00	0,00	0,00	2,30	0,00	0,00	0,00	0,00	
1001	Местный бюджет	218,60	0,00	0,00	218,60	0,00	0,00	0,00	0,00	
1002	Внебюджетные источники	0,00	0,00	0,00	0,00	0,00	0,00	0,00	0,00	x
1003	4)Выполнение работ по обеспечению беспрепятственного доступа в здание образовательного учреждения лиц ОВЗ (входная группа (расширение дверного проема), замена тратуарной плитки) филиал МБОУ СОШ № 4 пгт Сосьва	0,00	0,00	0,00	0,00	771,30	0,00	0,00	0,00	
1004	Федеральный бюджет	0,00	0,00	0,00	0,00	0,00	0,00	0,00	0,00	
1005	Областной бюджет	0,00	0,00	0,00	0,00	71,00	0,00	0,00	0,00	
1006	Местный бюджет	0,00	0,00	0,00	0,00	700,30	0,00	0,00	0,00	
1007	Внебюджетные источники	0,00	0,00	0,00	0,00	0,00	0,00	0,00	0,00	
1008	5)Оснащение помещений для получения детьми-инвалидами качественного образования (Мебель, оборудование, инвентарь) филиал МБОУ СОШ № 4 пгт Сосьва	0,00	0,00	0,00	2,30	1552,40	846,25	880,10	0,00	
1009	Федеральный бюджет	0,00	0,00	0,00	0,00	0,00	0,00	0,00	0,00	
1010	Областной бюджет	0,00	0,00	0,00	2,30	729,00	0,00	0,00	0,00	
1011	Местный бюджет	0,00	0,00	0,00	0,00	823,40	846,25	880,10	0,00	











1173	Федеральный бюджет	0,00	0,00	0,00	0,00	0,00	0,00	0,00	0,00	x
1174	Областной бюджет	0,00	0,00	0,00	0,00	0,00	0,00	0,00	0,00	x
1175	Местный бюджет	39,02	39,02	0,00	0,00	0,00	0,00	0,00	0,00	x
1176	Внебюджетные источники	0,00	0,00	0,00	0,00	0,00	0,00	0,00	0,00	x
1177	12) оснащение ручными металлодетекторами (2 шт.) МБОУ СОШ № 1 п. Восточный, всего, из них:	10,40	10,40	0,00	0,00	0,00	0,00	0,00	0,00	x
1178	Федеральный бюджет	0,00	0,00	0,00	0,00	0,00	0,00	0,00	0,00	x
1179	Областной бюджет	0,00	0,00	0,00	0,00	0,00	0,00	0,00	0,00	x
1180	Местный бюджет	10,40	10,40	0,00	0,00	0,00	0,00	0,00	0,00	x
1181	Внебюджетные источники	0,00	0,00	0,00	0,00	0,00	0,00	0,00	0,00	x
1182	13) обеспечение охранным (аварийным) освещением МБОУ СОШ № 1 п. Восточный, всего, из них:	55,15	55,15	0,00	0,00	0,00	0,00	0,00	0,00	x
1183	Федеральный бюджет	0,00	0,00	0,00	0,00	0,00	0,00	0,00	0,00	x
1184	Областной бюджет	0,00	0,00	0,00	0,00	0,00	0,00	0,00	0,00	x
1185	Местный бюджет	55,15	55,15	0,00	0,00	0,00	0,00	0,00	0,00	x
1186	Внебюджетные источники	0,00	0,00	0,00	0,00	0,00	0,00	0,00	0,00	x
1187	14) монтаж автономной охранной сигнализации МБОУ СОШ № 2 п. Восточный, всего, из них:	74,57	74,57	0,00	0,00	0,00	0,00	0,00	0,00	x
1188	Федеральный бюджет	0,00	0,00	0,00	0,00	0,00	0,00	0,00	0,00	x
1189	Областной бюджет	0,00	0,00	0,00	0,00	0,00	0,00	0,00	0,00	x
1190	Местный бюджет	74,57	74,57	0,00	0,00	0,00	0,00	0,00	0,00	x
1191	Внебюджетные источники	0,00	0,00	0,00	0,00	0,00	0,00	0,00	0,00	x
1192	15) пропускной пункт МБОУ СОШ № 2 п. Восточный, всего, из них:	20,00	20,00	0,00	0,00	0,00	0,00	0,00	0,00	x
1193	Федеральный бюджет	0,00	0,00	0,00	0,00	0,00	0,00	0,00	0,00	x
1194	Областной бюджет	0,00	0,00	0,00	0,00	0,00	0,00	0,00	0,00	x
1195	Местный бюджет	20,00	20,00	0,00	0,00	0,00	0,00	0,00	0,00	x
1196	Внебюджетные источники	0,00	0,00	0,00	0,00	0,00	0,00	0,00	0,00	x
1197	16) ремонт ворот хозяйственного двора МБОУ СОШ № 2 п. Восточный, всего, из них:	0,00	0,00	0,00	0,00	0,00	0,00	0,00	0,00	x
1198	Федеральный бюджет	0,00	0,00	0,00	0,00	0,00	0,00	0,00	0,00	x
1199	Областной бюджет	0,00	0,00	0,00	0,00	0,00	0,00	0,00	0,00	x
1200	Местный бюджет	0,00	0,00	0,00	0,00	0,00	0,00	0,00	0,00	x
1201	Внебюджетные источники	0,00	0,00	0,00	0,00	0,00	0,00	0,00	0,00	x
1202	17) оснащение ручными металлодетекторами (2 шт.) МБОУ СОШ № 2 п. Восточный, всего, из них:	10,40	10,40	0,00	0,00	0,00	0,00	0,00	0,00	x
1203	Федеральный бюджет	0,00	0,00	0,00	0,00	0,00	0,00	0,00	0,00	x
1204	Областной бюджет	0,00	0,00	0,00	0,00	0,00	0,00	0,00	0,00	x
1205	Местный бюджет	10,40	10,40	0,00	0,00	0,00	0,00	0,00	0,00	x
1206	Внебюджетные источники	0,00	0,00	0,00	0,00	0,00	0,00	0,00	0,00	x
1207	18) ремонт ограждения территории МБОУ СОШ № 2 п. Восточный, всего, из них:	1122,81	1122,81	0,00	0,00	0,00	0,00	0,00	0,00	x
1208	Федеральный бюджет	0,00	0,00	0,00	0,00	0,00	0,00	0,00	0,00	x
1209	Областной бюджет	0,00	0,00	0,00	0,00	0,00	0,00	0,00	0,00	x
1210	Местный бюджет	1122,81	1122,81	0,00	0,00	0,00	0,00	0,00	0,00	x
1211	Внебюджетные источники	0,00	0,00	0,00	0,00	0,00	0,00	0,00	0,00	x
1212	19) оборудование системой экстренного оповещения МБОУ СОШ с. Романово, всего, из них:	35,00	35,00	0,00	0,00	0,00	0,00	0,00	0,00	x
1213	Федеральный бюджет	0,00	0,00	0,00	0,00	0,00	0,00	0,00	0,00	x
1214	Областной бюджет	0,00	0,00	0,00	0,00	0,00	0,00	0,00	0,00	x
1215	Местный бюджет	35,00	35,00	0,00	0,00	0,00	0,00	0,00	0,00	x
1216	Внебюджетные источники	0,00	0,00	0,00	0,00	0,00	0,00	0,00	0,00	x
1217	20) оборудование тревожной сигнализации МБОУ СОШ с. Романово, всего, из них:	295,36	295,36	0,00	0,00	0,00	0,00	0,00	0,00	x
1218	Федеральный бюджет	0,00	0,00	0,00	0,00	0,00	0,00	0,00	0,00	x
1219	Областной бюджет	0,00	0,00	0,00	0,00	0,00	0,00	0,00	0,00	x
1220	Местный бюджет	295,36	295,36	0,00	0,00	0,00	0,00	0,00	0,00	x











1407	58) приобретение жесткого диска для сохранения видеoinформации до 20 дней с камер видеонаблюдения МБ ДОУ д/с №1 «Березка» всего, из них:	9,80	9,80	0,00	0,00	0,00	0,00	0,00	0,00	x
1408	Федеральный бюджет	0,00	0,00	0,00	0,00	0,00	0,00	0,00	0,00	x
1409	Областной бюджет	0,00	0,00	0,00	0,00	0,00	0,00	0,00	0,00	x
1410	Местный бюджет	9,80	9,80	0,00	0,00	0,00	0,00	0,00	0,00	x
1411	Внебюджетные источники	0,00	0,00	0,00	0,00	0,00	0,00	0,00	0,00	x
1412	59) оснащение ручным металлодетектором МБ ДОУ д/с №16 «Малышок» всего, из них:	5,40	5,40	0,00	0,00	0,00	0,00	0,00	0,00	x
1413	Федеральный бюджет	0,00	0,00	0,00	0,00	0,00	0,00	0,00	0,00	x
1414	Областной бюджет	0,00	0,00	0,00	0,00	0,00	0,00	0,00	0,00	x
1415	Местный бюджет	5,40	5,40	0,00	0,00	0,00	0,00	0,00	0,00	x
1416	Внебюджетные источники	0,00	0,00	0,00	0,00	0,00	0,00	0,00	0,00	x
1417	60) приобретение жесткого диска для обеспечения хранения видеoinформации системы охранного телевидения не менее 1 месяца МБ ДОУ д/с №16 «Малышок» всего, из них:	9,80	9,80	0,00	0,00	0,00	0,00	0,00	0,00	x
1418	Федеральный бюджет	0,00	0,00	0,00	0,00	0,00	0,00	0,00	0,00	x
1419	Областной бюджет	0,00	0,00	0,00	0,00	0,00	0,00	0,00	0,00	x
1420	Местный бюджет	9,80	9,80	0,00	0,00	0,00	0,00	0,00	0,00	x
1421	Внебюджетные источники	0,00	0,00	0,00	0,00	0,00	0,00	0,00	0,00	x
1422	61) монтаж защитной пленки оконных проемов МБ ДОУ д/с №16 «Малышок» всего, из них:	107,19	107,19	0,00	0,00	0,00	0,00	0,00	0,00	x
1423	Федеральный бюджет	0,00	0,00	0,00	0,00	0,00	0,00	0,00	0,00	x
1424	Областной бюджет	0,00	0,00	0,00	0,00	0,00	0,00	0,00	0,00	x
1425	Местный бюджет	107,19	107,19	0,00	0,00	0,00	0,00	0,00	0,00	x
1426	Внебюджетные источники	0,00	0,00	0,00	0,00	0,00	0,00	0,00	0,00	x
1427	62) установка балконных дверей (пути эвакуации), 4 штуки МБ ДОУ д/с №16 «Малышок» всего, из них:	192,80	192,80	0,00	0,00	0,00	0,00	0,00	0,00	x
1428	Федеральный бюджет	0,00	0,00	0,00	0,00	0,00	0,00	0,00	0,00	x
1429	Областной бюджет	0,00	0,00	0,00	0,00	0,00	0,00	0,00	0,00	x
1430	Местный бюджет	192,80	192,80	0,00	0,00	0,00	0,00	0,00	0,00	x
1431	Внебюджетные источники	0,00	0,00	0,00	0,00	0,00	0,00	0,00	0,00	x
1432	63) ремонт ограждения МБОУ СОШ №1 п. Восточный всего, из них:	338,95	338,95	0,00	0,00	0,00	0,00	0,00	0,00	x
1433	Федеральный бюджет	0,00	0,00	0,00	0,00	0,00	0,00	0,00	0,00	x
1434	Областной бюджет	0,00	0,00	0,00	0,00	0,00	0,00	0,00	0,00	x
1435	Местный бюджет	338,95	338,95	0,00	0,00	0,00	0,00	0,00	0,00	x
1436	Внебюджетные источники	0,00	0,00	0,00	0,00	0,00	0,00	0,00	0,00	x
1437	64) оборудование освещения территории МБОУ СОШ №4 р. п. Сосьва, всего, из них:	37,90	37,90	0,00	0,00	0,00	0,00	0,00	0,00	x
1438	Федеральный бюджет	0,00	0,00	0,00	0,00	0,00	0,00	0,00	0,00	x
1439	Областной бюджет	0,00	0,00	0,00	0,00	0,00	0,00	0,00	0,00	x
1440	Местный бюджет	37,90	37,90	0,00	0,00	0,00	0,00	0,00	0,00	x
1441	Внебюджетные источники	0,00	0,00	0,00	0,00	0,00	0,00	0,00	0,00	x
1442	65) ремонт ограждения территории МБ ДОУ д/с №1 «Березка» (филиал2)	278,00	0,00	278,00	0,00	0,00	0,00	0,00	0,00	x
1443	Федеральный бюджет	0,00	0,00	0,00	0,00	0,00	0,00	0,00	0,00	x
1444	Областной бюджет	0,00	0,00	0,00	0,00	0,00	0,00	0,00	0,00	x
1445	Местный бюджет	278,00	0,00	278,00	0,00	0,00	0,00	0,00	0,00	x
1446	Внебюджетные источники	0,00	0,00	0,00	0,00	0,00	0,00	0,00	0,00	x
1447	66) Установка турникета СКУД МБОУ СОШ №1 п. Восточный всего, из них:	192,40	0,00	192,40	0,00	0,00	0,00	0,00	0,00	x
1448	Федеральный бюджет	0,00	0,00	0,00	0,00	0,00	0,00	0,00	0,00	x
1449	Областной бюджет	0,00	0,00	0,00	0,00	0,00	0,00	0,00	0,00	x
1450	Местный бюджет	192,40	0,00	192,40	0,00	0,00	0,00	0,00	0,00	x
1451	Внебюджетные источники	0,00	0,00	0,00	0,00	0,00	0,00	0,00	0,00	x
1452	67) Ремонт ограждения филиала МБОУ СОШ №4 п.г.т. Сосьва всего, из них:	222,70	0,00	0,00	222,70	0,00	0,00	0,00	0,00	x



1500	Местный бюджет	876,10	0,00	0,00	0,00	876,10	0,00	0,00	0,00	
1501	77) Ремонт периметрального освещения МБОУ СОШ №4 п.г.т Сосьва всего, из них:	439,60	0,00	0,00	0,00	439,60	0,00	0,00	0,00	
1502	Федеральный бюджет	0,00	0,00	0,00	0,00	0,00	0,00	0,00	0,00	
1503	Областной бюджет	0,00	0,00	0,00	0,00	0,00	0,00	0,00	0,00	
1504	Местный бюджет	439,60	0,00	0,00	0,00	439,60	0,00	0,00	0,00	
1505	78) Ремонт ограждения МБ ДОУ «Малышок» с.Кошай всего, из них:	127,30	0,00	0,00	0,00	127,30	0,00	0,00	0,00	
1506	Федеральный бюджет	0,00	0,00	0,00	0,00	0,00	0,00	0,00	0,00	
1507	Областной бюджет	0,00	0,00	0,00	0,00	0,00	0,00	0,00	0,00	
1508	Местный бюджет	127,30	0,00	0,00	0,00	127,30	0,00	0,00	0,00	
1509	79) Ремонт ограждения МБОУ ДО ДЮСШ п.Восточный всего, из них:	430,00	0,00	0,00	0,00	430,00	0,00	0,00	0,00	
1510	Федеральный бюджет	0,00	0,00	0,00	0,00	0,00	0,00	0,00	0,00	
1511	Областной бюджет	0,00	0,00	0,00	0,00	0,00	0,00	0,00	0,00	
1512	Местный бюджет	430,00	0,00	0,00	0,00	430,00	0,00	0,00	0,00	
1513	ПОДПРОГРАММА 10 «Реализация комплексной программы Свердловской области «Уральская инженерная школа» в Сосьвинском городском округе»									
1514	Всего по подпрограмме 10, в том числе	0,00	0,00	0,00	0,00	0,00	0,00	0,00	0,00	x
1515	Федеральный бюджет	0,00	0,00	0,00	0,00	0,00	0,00	0,00	0,00	x
1516	Областной бюджет	0,00	0,00	0,00	0,00	0,00	0,00	0,00	0,00	x
1517	Местный бюджет	0,00	0,00	0,00	0,00	0,00	0,00	0,00	0,00	x
1518	в том числе на софинансирование субсидии из областного бюджета	0,00	0,00	0,00	0,00	0,00	0,00	0,00	0,00	x
1519	Внебюджетные источники	0,00	0,00	0,00	0,00	0,00	0,00	0,00	0,00	x
1520	1. Капитальные вложения									
1521	Всего по направлению «Капитальные вложения», в том числе	0,00	0,00	0,00	0,00	0,00	0,00	0,00	0,00	x
1522	Федеральный бюджет	0,00	0,00	0,00	0,00	0,00	0,00	0,00	0,00	x
1523	Областной бюджет	0,00	0,00	0,00	0,00	0,00	0,00	0,00	0,00	x
1524	Местный бюджет	0,00	0,00	0,00	0,00	0,00	0,00	0,00	0,00	x
1525	Внебюджетные источники	0,00	0,00	0,00	0,00	0,00	0,00	0,00	0,00	x
1526	2. Прочие нужды									
1527	Всего по направлению «Прочие нужды», в том числе	0,00	0,00	0,00	0,00	0,00	0,00	0,00	0,00	x
1528	Федеральный бюджет	0,00	0,00	0,00	0,00	0,00	0,00	0,00	0,00	x
1529	Областной бюджет	0,00	0,00	0,00	0,00	0,00	0,00	0,00	0,00	x
1530	Местный бюджет	0,00	0,00	0,00	0,00	0,00	0,00	0,00	0,00	x
1531	в том числе на софинансирование субсидии из областного бюджета	0,00	0,00	0,00	0,00	0,00	0,00	0,00	0,00	x
1532	Внебюджетные источники	0,00	0,00	0,00	0,00	0,00	0,00	0,00	0,00	x
1533	Мероприятие 4. Обеспечение условий реализации образовательными учреждениями Сосьвинского городского округа образовательных программ естественно-научного цикла и профориентационной работы, всего, из них:	0,00	0,00	0,00	0,00	0,00	0,00	0,00	0,00	110, 111, 112, 113, 116, 117, 120
1534	Федеральный бюджет	0,00	0,00	0,00	0,00	0,00	0,00	0,00	0,00	x
1535	Областной бюджет	0,00	0,00	0,00	0,00	0,00	0,00	0,00	0,00	x
1536	Местный бюджет	0,00	0,00	0,00	0,00	0,00	0,00	0,00	0,00	x
1537	в том числе на софинансирование субсидии из областного бюджета	0,00	0,00	0,00	0,00	0,00	0,00	0,00	0,00	x
1538	Внебюджетные источники	0,00	0,00	0,00	0,00	0,00	0,00	0,00	0,00	x
1539	ПОДПРОГРАММА 11 «Патриотическое воспитание граждан и формирование основ безопасности жизнедеятельности обучающихся в Сосьвинском городском округе»									
1540	Всего по подпрограмме 11, в том числе	4763,53	684,93	8,00	593,10	1477,50	1000,00	1000,00	0,00	x
1541	Федеральный бюджет	0,00	0,00	0,00	0,00	0,00	0,00	0,00	0,00	x
1542	Областной бюджет	639,40	0,00	8,00	113,90	517,50	0,00	0,00	0,00	x

1543	Местный бюджет	4124,13	684,93	0,00	479,20	960,00	1000,00	1000,00	0,00	x
1544	в том числе на софинансирование субсидии из областного бюджета	50,00	50,00	0,00	0,00	0,00	0,00	0,00	0,00	x
1545	Внебюджетные источники	0,00	0,00	0,00	0,00	0,00	0,00	0,00	0,00	x
1546	1. Капитальные вложения									
1547	Всего по направлению «Капитальные вложения», в том числе	0,00	0,00	0,00	0,00	0,00	0,00	0,00	0,00	x
1548	Федеральный бюджет	0,00	0,00	0,00	0,00	0,00	0,00	0,00	0,00	x
1549	Областной бюджет	0,00	0,00	0,00	0,00	0,00	0,00	0,00	0,00	x
1550	Местный бюджет	0,00	0,00	0,00	0,00	0,00	0,00	0,00	0,00	x
1551	Внебюджетные источники	0,00	0,00	0,00	0,00	0,00	0,00	0,00	0,00	x
1552	2. Прочие нужды									
1553	Всего по направлению «Прочие нужды», в том числе	4763,53	684,93	8,00	593,10	1477,50	1000,00	1000,00	0,00	x
1554	Федеральный бюджет	0,00	0,00	0,00	0,00	0,00	0,00	0,00	0,00	x
1555	Областной бюджет	639,40	0,00	8,00	113,90	517,50	0,00	0,00	0,00	x
1556	Местный бюджет	4124,13	684,93	0,00	479,20	960,00	1000,00	1000,00	0,00	x
1557	в том числе на софинансирование субсидии из областного бюджета	50,00	50,00	0,00	0,00	0,00	0,00	0,00	0,00	x
1558	Внебюджетные источники	0,00	0,00	0,00	0,00	0,00	0,00	0,00	0,00	x
1559	Мероприятие 1. Создание условий для организации гражданско-патриотического воспитания граждан Сосвинского городского округа в рамках организации патриотического воспитания и допризывной подготовки молодежи к военной службе, всего, из них:	684,93	684,93	729,40	365,30	0,00	0,00	0,00	0,00	124,126
1560	Федеральный бюджет	0,00	0,00	0,00	0,00	0,00	0,00	0,00	0,00	x
1561	Областной бюджет	0,00	0,00	0,00	0,00	0,00	0,00	0,00	0,00	x
1562	Местный бюджет	684,93	684,93	729,40	365,30	0,00	0,00	0,00	0,00	x
1563	в том числе на софинансирование субсидии из областного бюджета	50,00	50,00	0,00	0,00	0,00	0,00	0,00	0,00	x
1564	Внебюджетные источники	0,00	0,00	0,00	0,00	0,00	0,00	0,00	0,00	x
1565	1) проведение МБОУ СОШ № 1 р. п. Сосьва им. Героя РФ Романова В. В. муниципальной тура военно-спортивной игры «Зарница», всего, из них:	8,00	8,00	8,00	8,55	0,00	0,00	0,00	0,00	x
1566	Федеральный бюджет	0,00	0,00	0,00	0,00	0,00	0,00	0,00	0,00	x
1567	Областной бюджет	0,00	0,00	0,00	0,00	0,00	0,00	0,00	0,00	x
1568	Местный бюджет	8,00	8,00	8,00	8,55	0,00	0,00	0,00	0,00	x
1569	Внебюджетные источники	0,00	0,00	0,00	0,00	0,00	0,00	0,00	0,00	x
1570	2) проведение МБОУ СОШ № 1 р. п. Сосьва им. Героя РФ Романова В. В. конкурса военно-патриотической направленности «Школа безопасности» среди муниципальных образовательных учреждений Сосвинского городского округа, всего, из них:	8,00	8,00	8,00	8,00	0,00	0,00	0,00	0,00	x
1571	Федеральный бюджет	0,00	0,00	0,00	0,00	0,00	0,00	0,00	0,00	x
1572	Областной бюджет	0,00	0,00	0,00	0,00	0,00	0,00	0,00	0,00	x
1573	Местный бюджет	8,00	8,00	8,00	8,00	0,00	0,00	0,00	0,00	x
1574	Внебюджетные источники	0,00	0,00	0,00	0,00	0,00	0,00	0,00	0,00	x
1575	3) проведение МБОУ СОШ № 4 р. п. Сосьва муниципальной военно-патриотической игры «Истоки», всего, из них:	8,00	8,00	8,00	8,00	0,00	0,00	0,00	0,00	x
1576	Федеральный бюджет	0,00	0,00	0,00	0,00	0,00	0,00	0,00	0,00	x
1577	Областной бюджет	0,00	0,00	0,00	0,00	0,00	0,00	0,00	0,00	x
1578	Местный бюджет	8,00	8,00	8,00	8,00	0,00	0,00	0,00	0,00	x
1579	Внебюджетные источники	0,00	0,00	0,00	0,00	0,00	0,00	0,00	0,00	x
1580	4) приобретение оборудования, оформления, цветов, инвентаря, наградной продукции, оплата питания и услуг по предоставлению питания при организации и проведении 5-дневных учебно-полевых сборов по подготовке к военной службе школьников Сосвинского городского округа, военно-спортивных игр и мероприятий патриотической направленности МБОУ СОШ № 1 р. п. Сосьва им. Героя РФ Романова В. В.	151,93	151,93	145,70	100,00	0,00	0,00	0,00	0,00	x

1581	Федеральный бюджет	0,00	0,00	0,00	0,00	0,00	0,00	0,00	0,00	x
1582	Областной бюджет	0,00	0,00	0,00	0,00	0,00	0,00	0,00	0,00	x
1583	Местный бюджет	151,93	151,93	145,70	100,00	0,00	0,00	0,00	0,00	x
1584	Внебюджетные источники	0,00	0,00	0,00	0,00	0,00	0,00	0,00	0,00	x
1585	в том числе на софинансирование субсидии из областного бюджета		0,00	0,00	0,00	0,00	0,00	0,00	0,00	
1586	5) приобретение оборудования, инвентаря МБОУ ДО ДДТ п. Сосьва, всего, из них:	386,00	386,00	23,70	0,00	0,00	0,00	0,00	0,00	x
1587	Федеральный бюджет	0,00	0,00	0,00	0,00	0,00	0,00	0,00	0,00	x
1588	Областной бюджет	0,00	0,00	0,00	0,00	0,00	0,00	0,00	0,00	x
1589	Местный бюджет	386,00	386,00	23,70	0,00	0,00	0,00	0,00	0,00	x
1590	Внебюджетные источники	0,00	0,00	0,00	0,00	0,00	0,00	0,00	0,00	x
1591	в том числе на софинансирование субсидии из областного бюджета		0,00	0,00	0,00	0,00	0,00	0,00	0,00	
1592	6) приобретение оборудования, инвентаря МБОУ СОШ № 2 п. Восточный, всего, из них:	73,00	73,00	0,00	0,00	0,00	0,00	0,00	0,00	x
1593	Федеральный бюджет	0,00	0,00	0,00	0,00	0,00	0,00	0,00	0,00	x
1594	Областной бюджет	0,00	0,00	0,00	0,00	0,00	0,00	0,00	0,00	x
1595	Местный бюджет	73,00	73,00	0,00	0,00	0,00	0,00	0,00	0,00	x
1596	Внебюджетные источники	0,00	0,00	0,00	0,00	0,00	0,00	0,00	0,00	x
1597	7) приобретение оборудования для организаций и учреждений, осуществляющих патриотическое воспитание граждан МБОУ СОШ № 1 п.г.т. Сосьва им. Героя РФ Романова В. В., всего, из них:	50,00	50,00	200,00	0,00	0,00	0,00	0,00	0,00	x
1598	Федеральный бюджет	0,00	0,00	0,00	0,00	0,00	0,00	0,00	0,00	x
1599	Областной бюджет	0,00	0,00	0,00	0,00	0,00	0,00	0,00	0,00	x
1600	Местный бюджет	50,00	50,00	200,00	0,00	0,00	0,00	0,00	0,00	x
1601	в том числе на софинансирование субсидии из областного бюджета	50,00	50,00	200,00	0,00	0,00	0,00	0,00	0,00	x
1602	Внебюджетные источники	0,00	0,00	0,00	0,00	0,00	0,00	0,00	0,00	x
1603	8) приобретение предметов юнармейской атрибутики, юнармейской формы МБОУ СОШ № 4 п.г.т. Сосьва, всего, из них:	0,00	0,00	200,00	150,00	0,00	0,00	0,00	0,00	x
1604	Федеральный бюджет	0,00	0,00	0,00	0,00	0,00	0,00	0,00	0,00	x
1605	Областной бюджет	0,00	0,00	0,00	0,00	0,00	0,00	0,00	0,00	x
1606	Местный бюджет	0,00	0,00	200,00	150,00	0,00	0,00	0,00	0,00	x
1607	в том числе на софинансирование субсидии из областного бюджета	0,00	0,00	0,00	0,00	0,00	0,00	0,00	0,00	x
1608	Внебюджетные источники	0,00	0,00	0,00	0,00	0,00	0,00	0,00	0,00	x
1609	9) приобретение оборудования и инвентаря для организаций и учреждений, осуществляющих патриотическое воспитание граждан МБОУ СОШ с. Кошай, всего, из них:	0,00	0,00	68,00	0,00	0,00	0,00	0,00	0,00	x
1610	Федеральный бюджет	0,00	0,00	0,00	0,00	0,00	0,00	0,00	0,00	x
1611	Областной бюджет	0,00	0,00	0,00	0,00	0,00	0,00	0,00	0,00	x
1612	Местный бюджет	0,00	0,00	68,00	82,75	0,00	0,00	0,00	0,00	x
1613	в том числе на софинансирование субсидии из областного бюджета	0,00	0,00	0,00	0,00	0,00	0,00	0,00	0,00	x
1614	Внебюджетные источники	0,00	0,00	0,00	0,00	0,00	0,00	0,00	0,00	x



1615	10) приобретение оборудования и инвентаря для организаций и учреждений, осуществляющих патриотическое воспитание граждан МБОУ СОШ с. Романово, всего, из них:	0,00	0,00	68,00	8,00	0,00	0,00	0,00	0,00	x
1616	Федеральный бюджет	0,00	0,00	0,00	0,00	0,00	0,00	0,00	0,00	x
1617	Областной бюджет	0,00	0,00	0,00	0,00	0,00	0,00	0,00	0,00	x
1618	Местный бюджет	0,00	0,00	68,00	8,00	0,00	0,00	0,00	0,00	x
1619	в том числе на софинансирование субсидии из областного бюджета	0,00	0,00	0,00	0,00	0,00	0,00	0,00	0,00	x
1620	Внебюджетные источники	0,00	0,00	0,00	0,00	0,00	0,00	0,00	0,00	x
1621	Мероприятие 2. Организация военно-патриотического воспитания и допризывной подготовки молодых граждан, всего, из них:	4003,34	0,00	298,04	227,80	1477,50	1000,00	1000,00	0,00	x
1622	Федеральный бюджет	0,00	0,00	0,00	0,00	0,00	0,00	0,00	0,00	x
1623	Областной бюджет	780,44	0,00	149,04	113,90	517,50	0,00	0,00	0,00	x
1624	Местный бюджет	3222,90	0,00	149,00	113,90	960,00	1000,00	1000,00	0,00	x
1625	в том числе на софинансирование субсидии из областного бюджета	0,00	0,00	149,00	0,00	0,00	0,00	0,00	0,00	x
1626	Внебюджетные источники	0,00	0,00	0,00	0,00	0,00	0,00	0,00	0,00	x
1627	1) приобретение оборудования, инвентаря МБОУ ДО ДДТ п. Сосьва, всего, из них:	0,00	0,00	149,02	113,90	200,00	0,00	0,00	0,00	x
1628	Федеральный бюджет	0,00	0,00	0,00	0,00	0,00	0,00	0,00	0,00	x
1629	Областной бюджет	0,00	0,00	74,52	56,95	100,00	0,00	0,00	0,00	x
1630	Местный бюджет	0,00	0,00	74,50	56,95	100,00	0,00	0,00	0,00	x
1631	в том числе на софинансирование субсидии из областного бюджета	0,00	0,00	74,50	0,00	0,00	0,00	0,00	0,00	x
1632	2) приобретение оборудования и инвентаря для организаций и учреждений, осуществляющих патриотическое воспитание граждан МБОУ СОШ № 1 им. Героя РФ Романова В. В., всего, из них:	0,00	0,00	149,02	113,90	200,00	0,00	0,00	0,00	x
1633	Федеральный бюджет	0,00	0,00	0,00	0,00	0,00	0,00	0,00	0,00	x
1634	Областной бюджет	0,00	0,00	74,52	56,95	100,00	0,00	0,00	0,00	x
1635	Местный бюджет	0,00	0,00	74,50	56,95	100,00	0,00	0,00	0,00	x
1636	в том числе на софинансирование субсидии из областного бюджета	0,00	0,00	74,50	0,00	0,00	0,00	0,00	0,00	x
1637	Внебюджетные источники	0,00	0,00	0,00	0,00	0,00	0,00	0,00	0,00	x
1638	3) приобретение оборудования и инвентаря для организаций и учреждений, осуществляющих патриотическое воспитание граждан МБОУ СОШ № 1 п. Восточный, всего, из них:	0,00	0,00	149,02	113,90	210,00	0,00	0,00	0,00	x
1639	Федеральный бюджет	0,00	0,00	0,00	0,00	0,00	0,00	0,00	0,00	x
1640	Областной бюджет	0,00	0,00	74,52	56,95	100,00	0,00	0,00	0,00	x
1641	Местный бюджет	0,00	0,00	74,50	56,95	110,00	0,00	0,00	0,00	x
1642	в том числе на софинансирование субсидии из областного бюджета	0,00	0,00	74,50	0,00	0,00	0,00	0,00	0,00	x
1643	Внебюджетные источники	0,00	0,00	0,00	0,00	0,00	0,00	0,00	0,00	x
1644	4) приобретение оборудования и инвентаря для организаций и учреждений, осуществляющих патриотическое воспитание граждан МБОУ СОШ с. Кошай, всего, из них:	0,00	0,00	149,02	113,90	136,00	0,00	0,00	0,00	x
1645	Федеральный бюджет	0,00	0,00	0,00	0,00	0,00	0,00	0,00	0,00	x
1646	Областной бюджет	0,00	0,00	74,52	56,95	68,00	0,00	0,00	0,00	x
1647	Местный бюджет	0,00	0,00	74,50	56,95	68,00	0,00	0,00	0,00	x
1648	в том числе на софинансирование субсидии из областного бюджета	0,00	0,00	74,50	0,00	0,00	0,00	0,00	0,00	x
1649	Внебюджетные источники	0,00	0,00	0,00	0,00	0,00	0,00	0,00	0,00	x
1650	5) приобретение оборудования и инвентаря для организаций и учреждений, осуществляющих патриотическое воспитание граждан МБОУ СОШ с. Романова, всего, из них:	0,00	0,00	149,02	113,90	99,00	0,00	0,00	0,00	x
1651	Федеральный бюджет	0,00	0,00	0,00	0,00	0,00	0,00	0,00	0,00	x
1652	Областной бюджет	0,00	0,00	74,52	56,95	49,50	0,00	0,00	0,00	x
1653	Местный бюджет	0,00	0,00	74,50	56,95	49,50	0,00	0,00	0,00	x



1686	Местный бюджет	0,00	0,00	0,00	0,00	50,00	0,00	0,00	0,00	x
1687	Внебюджетные источники	0,00	0,00	0,00	0,00	0,00	0,00	0,00	0,00	x
1688	12) приобретение предметов юнармейской атрибутики, юнармейской формы МБОУ СОШ № 4 п.г.т Сосьва, всего, из них:	0,00	0,00	0,00	0,00	60,00	0,00	0,00	0,00	x
1689	Федеральный бюджет	0,00	0,00	0,00	0,00	0,00	0,00	0,00	0,00	x
1690	Областной бюджет	0,00	0,00	0,00	0,00	0,00	0,00	0,00	0,00	x
1691	Местный бюджет	0,00	0,00	0,00	0,00	60,00	0,00	0,00	0,00	x
1692	в том числе на софинансирование субсидии из областного бюджета	0,00	0,00	0,00	0,00	0,00	0,00	0,00	0,00	x
1693	Внебюджетные источники	0,00	0,00	0,00	0,00	0,00	0,00	0,00	0,00	x
1694	13) приобретение оборудования и инвентаря для организаций и учреждений, осуществляющих патриотическое воспитание граждан МБОУ СОШ с. Романово, всего, из них:	0,00	0,00	0,00	0,00	40,00	0,00	0,00	0,00	x
1695	Федеральный бюджет	0,00	0,00	0,00	0,00	0,00	0,00	0,00	0,00	x
1696	Областной бюджет	0,00	0,00	0,00	0,00	0,00	0,00	0,00	0,00	x
1697	Местный бюджет	0,00	0,00	0,00	0,00	40,00	0,00	0,00	0,00	x
1698	в том числе на софинансирование субсидии из областного бюджета	0,00	0,00	0,00	0,00	0,00	0,00	0,00	0,00	x
1699	Внебюджетные источники	0,00	0,00	0,00	0,00	0,00	0,00	0,00	0,00	x

## ПОСТАНОВЛЕНИЕ

от 29.04.2022  
п.г.т. Сосьва

№ 139

**О внесении изменений в Порядок организации и проведения плановых и внеплановых проверок муниципальных учреждений и муниципальных унитарных предприятий, подведомственных администрации Сосьвинского городского округа и отраслевым органам администрации Сосьвинского городского округа, при осуществлении ведомственного контроля за соблюдением трудового законодательства и иных нормативных правовых актов, содержащих нормы трудового права, утвержденный постановлением администрации Сосьвинского городского округа от 15.01.2021 № 7 «Об утверждении Порядка организации и проведения плановых и внеплановых проверок муниципальных учреждений и муниципальных унитарных предприятий, подведомственных администрации Сосьвинского городского округа и отраслевым органам администрации Сосьвинского городского округа»**

В соответствии со статьей 353.1 Трудового кодекса Российской Федерации, Законом Свердловской области от 25.12.2019 № 139-ОЗ «О ведомственном контроле за соблюдением трудового законодательства и иных нормативных правовых актов, содержащих нормы трудового права, в Свердловской области», с целью проведения ведомственного контроля соблюдения трудового законодательства и иных нормативных правовых актов, содержащих нормы трудового права, в муниципальных учреждениях и муниципальных унитарных предприятиях Сосьвинского городского округа, руководствуясь статьями 27, 30, 45 Устава Сосьвинского городского округа, администрация Сосьвинского городского округа

## ПОСТАНОВЛЯЕТ:

1. Внести в Порядок организации и проведения плановых и внеплановых проверок муниципальных учреждений и муниципальных унитарных предприятий, подведомственных администрации Сосьвинского городского округа и отраслевым органам администрации Сосьвинского городского округа, при осуществлении ведомственного контроля за соблюдением трудового законодательства и иных нормативных правовых актов, содержащих нормы трудового права, утвержденный постановлением администрации Сосьвинского городского округа от 15.01.2021 № 7 «Об утверждении Порядка организации и проведения плановых и внеплановых проверок муниципальных учреждений и муниципальных унитарных предприятий, подведомственных администрации Сосьвинского городского округа и отраслевым органам администрации Сосьвинского городского округа» (далее – Порядок), следующие изменения:

1) пункт 9 Порядка изложить в новой редакции:

«9. В целях организации и проведения плановых и внеплановых проверок подведомственных организаций правовым актом администрации Сосьвинского городского округа создается комиссия.

В состав комиссии включаются специалисты отдела социально-экономического развития администрации Сосьвинского городского округа, специалисты отдела бухгалтерского учета администрации Сосьвинского городского округа, специалисты отдела муниципальной службы, юридической и кадровой работы администрации Сосьвинского городского округа, инженер по охране труда Муниципального казенного учреждения «Управление гражданской защиты и хозяйственного обслуживания Сосьвинского городского округа», специалисты отраслевых (функциональных) органов администрации Сосьвинского городского округа, осуществляющих функции и полномочия учредителя в отношении соответствующих подведомственных организаций, а также координацию

и регулирование в сфере деятельности подведомственных организаций, инженер-энергетик Муниципального бюджетного учреждения «Эксплуатационно-хозяйственное управление Сосьвинского городского округа».»

2. Настоящее постановление опубликовать в газете «Серовский рабочий» и разместить на официальном сайте администрации Сосьвинского городского округа.

3. Контроль исполнения настоящего постановления возложить на заместителя главы администрации Сосьвинского городского округа по экономике, финансам и социальным вопросам М.В. Семякину.

Глава городского округа

Г.Н. Макаров

## ПОСТАНОВЛЕНИЕ

от 31.03.2022

№ 142

п.г.т. Сосьва

## Об установлении публичного сервитута

В соответствии с Земельным кодексом Российской Федерации, Федеральным законом от 06.10.2003 № 131-ФЗ «Об общих принципах организации местного самоуправления в Российской Федерации», на основании ходатайства открытого акционерного общества «Межрегиональная распределительная сетевая компания Урала» (ИНН 6671163413, ОГРН 1056604000970) (далее - ОАО МРСК «Урала»), руководствуясь статьями 27, 30, 45 Устава Сосьвинского городского округа, администрация Сосьвинского городского округа

## ПОСТАНОВЛЯЕТ:

Установить публичный сервитут сроком на 49 (сорок девять) лет в пользу ОАО МРСК «Урала» для использования земельных участков в целях эксплуатации объекта энергетики: «ВЛ-110 кВ ПС Морозково – ПС Кошай в составе ЭСК подстанции 110/10 кВ «Морозково» с условным номером 66:04/02:222:07:00:06» принадлежащего ОАО МРСК «Урала» на праве собственности на часть земельных участков:

- с кадастровым номером 66:23:0000000:100 единое землепользование (общая площадь 11,9 кв. м, в том числе, входящий земельный участок с кадастровым номером: 66:23:2001002:660 (площадь – 0,1 кв. м), адрес (описание местоположения): Свердловская область, Серовский район, р.п. Сосьва, ВЛ-6 кВ ф. АБ-239 в составе ЭСК подстанции 110/6 кВ «Олта» категория земель – земли населенных пунктов;

- с кадастровым номером 66:23:0000000:101 единое землепользование (общая площадь 12,6 кв. м в том числе, входящие земельные участки с кадастровым номером: 66:23:2001002:683 (площадь – 11,8 кв. м), 66:23:2001002:684 (площадь – 0,1 кв. м)), адрес (описание местоположения): Свердловская область, Серовский район, р.п. Сосьва, ВЛ-6 кВ ДОК-1 в составе ЭСК подстанции 110/6 кВ «Олта» категория земель – земли населенных пунктов;

- с кадастровым номером 66:23:0000000:102 единое землепользование (общая площадь 12,6 кв. м в том числе, входящие земельные участки с кадастровыми номерами: 66:23:2001004:670 (1,9 кв.м.), 66:23:2001004:671 (1,8 кв.м.), 66:23:2001002:690 (8,6 кв.м.), 66:23:2001002:692 (0,1 кв.м.), 66:23:2001002:693 (0,1 кв.м.), 66:23:2001002:691 (0,1 кв.м.), адрес (описание местоположения): Свердловская область, Серовский район, р.п. Сосьва, ВЛ-6 кВ ДОК-2 в составе ЭСК подстанции 110/6 кВ «Олта», категория земель – земли населенных пунктов;









- с кадастровым номером 66:23:2001003:766 (площадь 892 кв. м), адрес (описание местоположения): Свердловская область, Серовский район, р.п. Сосьва, ул. Кирова, 61, категория земель – земли населенных пунктов;

- с кадастровым номером 66:23:2001003:914 (площадь 948 кв. м), адрес (описание местоположения): Свердловская область, Серовский район, п.г.т. Сосьва, ул. Лесная, д.47, категория земель – земли населенных пунктов;

- с кадастровым номером 66:23:2001004:2083 (площадь 84 кв. м), адрес (описание местоположения): Свердловская область, Серовский район, р.п. Сосьва, категория земель – земли населенных пунктов;

- с кадастровым номером 66:23:2001004:728 единое землепользование (общая площадь 1,3 кв. м в том числе, входящие земельные участки с кадастровыми номерами: 66:23:2001004:726 (0,1 кв.м.), 66:23:2001004:727 (1,2 кв.м.), адрес (описание местоположения): Свердловская область, Серовский район, р.п. Сосьва, ВЛ-6 кВ Мишина в составе ЭСК подстанции 110/6 кВ «Олта», категория земель – земли населенных пунктов;

- с кадастровым номером 66:23:2001004:881 (площадь 391 кв. м), адрес (описание местоположения): Свердловская область, Серовский район, р.п. Сосьва, подъезд к д. Мишина от автодороги Серов-Сосьва-Гари, (начало автодороги в 308 м к северо-востоку от жилого дома № 2 по ул. Митина, окончание автодороги в 753 м к северо-востоку от жилого дома № 2 по ул. Ленина), категория земель – земли населенных пунктов.

2. Утвердить графическое описание местоположения границ публичного сервитута и схему местоположения границ публичного сервитута (прилагается).

3. Отраслевому органу администрации Сосьвинского городского округа «Комитет по управлению муниципальным имуществом» установить порядок расчета и внесение платы за публичный сервитут в соответствии со статьей 39.46 Земельного кодекса Российской Федерации в отношении земельных участков и земель, государственная собственность на которые не разграничена и не обремененных правами третьих лиц.

4. Отделу архитектуры, градостроительства и землепользования администрации Сосьвинского городского округа в установленный законодательством срок:

направить копию постановления об установлении публичного сервитута в федеральный орган исполнительной власти, уполномоченный Правительством Российской Федерации на осуществление государственного кадастрового учета, государственной регистрации прав, ведения Единого государственного реестра недвижимости;

направить заявителю копию настоящего постановления.

ОАО МРСК «Урала»:

считать публичный сервитут установленным с момента внесения сведений о нем в Единый государственный реестр недвижимости;

заключить соглашения об осуществлении публичного сервитута с правообладателями земельных участков, указанных в пункте 1 настоящего постановления;

после прекращения действия публичного сервитута привести земли, обремененные публичным сервитутом, в соответствие, пригодное для их использования в соответствии с разрешенным использованием.

Настоящее постановление опубликовать на официальном сайте администрации Сосьвинского городского округа, газете «Серовский рабочий».

Контроль исполнения настоящего постановления возложить на Первого заместителя главы администрации Сосьвинского городского округа Киселёва А. В.

Глава городского округа

Г.Н. Макаров

УТВЕРЖДЕНО  
постановлением  
администрации  
Сосьвинского городского  
округа  
от 31.03.2022 № 142  
«Об установлении  
публичного сервитута»

Графическое описание местоположения границ публичного сервитута в целях эксплуатации объекта энергетики: «ВЛ-110 кВ ПС Морозково – ПС Кошай в составе ЭСК подстанции 110/10 кВ «Морозково»

Раздел 1

Сведения об объекте		
№ п/п	Характеристики объекта	Описание характеристик
1	2	3
1	Местоположение публичного сервитута	Свердловская область, Сосьвинский городской округ
2	Площадь объекта ± величина погрешности определения площади (Р ± ΔР), м <sup>2</sup>	339294 ± 586
3	Иные характеристики объекта	1. Публичный сервитут в целях размещения объекта электросетевого хозяйства: ВЛ-110 кВ ПС Морозково-ПС Кошай в составе ЭСК подстанции 110/10 кВ «Морозково»

## Раздел 2

Сведения о местоположении границ публичного сервитута					
1. Система координат МСК-66, зона 1					
2. Сведения о характерных точках границ публичного сервитута					
Обозначение характерных точек границ	Координаты, м		Метод определения координат характерной точки	Средняя квадратическая погрешность положения характерной точки (М), м	Описание обозначения точки на местности (при наличии)
	X	Y			
1	2	3	4	5	6
1	651510.23	1600940.24	Картометрический метод	1	-
2	651638.22	1600930.02	Картометрический метод	1	-
3	651655.94	1600928.61	Картометрический метод	1	-
4	651876.40	1600909.48	Картометрический метод	1	-
5	652010.16	1601081.71	Картометрический метод	1	-
6	652119.60	1601223.00	Картометрический метод	1	-
7	652253.27	1601395.86	Картометрический метод	1	-
8	652375.18	1601553.43	Картометрический метод	1	-
9	652491.17	1601703.46	Картометрический метод	1	-
10	652569.27	1601804.59	Картометрический метод	1	-
11	652611.94	1601859.84	Картометрический метод	1	-
12	652682.71	1601951.13	Картометрический метод	1	-
13	652733.56	1602016.72	Картометрический метод	1	-
14	652875.82	1602200.75	Картометрический метод	1	-
15	653114.00	1602509.21	Картометрический метод	1	-
16	653216.91	1602641.93	Картометрический метод	1	-
17	653448.15	1602946.18	Картометрический метод	1	-
18	653556.24	1603089.40	Картометрический метод	1	-
19	653676.36	1603248.89	Картометрический метод	1	-
20	653790.19	1603400.59	Картометрический метод	1	-
21	653905.58	1603554.28	Картометрический метод	1	-
22	654031.20	1603721.42	Картометрический метод	1	-
23	654160.22	1603893.04	Картометрический метод	1	-
24	654051.00	1604036.56	Картометрический метод	1	-
25	653952.36	1604165.43	Картометрический метод	1	-
26	653848.88	1604299.96	Картометрический метод	1	-
27	653773.30	1604398.83	Картометрический метод	1	-
28	653834.65	1604454.10	Картометрический метод	1	-
29	653837.94	1604457.76	Картометрический метод	1	-
30	653841.28	1604464.31	Картометрический метод	1	-
31	653842.43	1604471.57	Картометрический метод	1	-
32	653841.28	1604478.83	Картометрический метод	1	-
33	653837.94	1604485.38	Картометрический метод	1	-
34	653832.74	1604490.58	Картометрический метод	1	-
35	653826.19	1604493.92	Картометрический метод	1	-
36	653818.93	1604495.07	Картометрический метод	1	-
37	653811.67	1604493.92	Картометрический метод	1	-
38	653805.12	1604490.58	Картометрический метод	1	-
39	653741.78	1604433.74	Картометрический метод	1	-
40	653647.46	1604517.52	Картометрический метод	1	-
41	653536.17	1604617.42	Картометрический метод	1	-
42	653474.79	1604672.53	Картометрический метод	1	-
43	653336.90	1604796.67	Картометрический метод	1	-
44	653248.58	1604876.39	Картометрический метод	1	-
45	653166.08	1604951.00	Картометрический метод	1	-
46	653090.76	1605018.25	Картометрический метод	1	-
47	652902.78	1605094.28	Картометрический метод	1	-
48	652925.03	1605055.79	Картометрический метод	1	-
49	653044.33	1604996.94	Картометрический метод	1	-
50	653134.60	1604916.10	Картометрический метод	1	-
51	653217.08	1604841.50	Картометрический метод	1	-
52	653305.42	1604761.77	Картометрический метод	1	-
53	653443.33	1604637.61	Картометрический метод	1	-
54	653504.67	1604582.36	Картометрический метод	1	-
55	653616.12	1604482.65	Картометрический метод	1	-
56	653724.40	1604385.25	Картометрический метод	1	-
57	653811.61	1604271.32	Картометрический метод	1	-
58	653915.06	1604136.84	Картометрический метод	1	-
59	654013.63	1604008.06	Картометрический метод	1	-
60	654101.27	1603893.00	Картометрический метод	1	-
61	653993.62	1603749.65	Картометрический метод	1	-
62	653868.00	1603582.51	Картометрический метод	1	-
63	653752.60	1603428.80	Картометрический метод	1	-
64	653638.81	1603277.15	Картометрический метод	1	-
65	653518.72	1603117.71	Картометрический метод	1	-
66	653410.71	1602974.59	Картометрический метод	1	-
67	653179.70	1602670.64	Картометрический метод	1	-
68	653076.84	1602537.99	Картометрический метод	1	-
69	652838.63	1602229.49	Картометрический метод	1	-
70	652696.41	1602045.51	Картометрический метод	1	-
71	652610.64	1601934.88	Картометрический метод	1	-
72	652574.78	1601888.62	Картометрический метод	1	-
73	652550.11	1601856.67	Картометрический метод	1	-
74	652453.98	1601732.20	Картометрический метод	1	-
75	652338.00	1601582.19	Картометрический метод	1	-
76	652216.09	1601424.62	Картометрический метод	1	-
77	652082.44	1601251.77	Картометрический метод	1	-
78	651972.97	1601110.45	Картометрический метод	1	-
79	651855.60	1600958.46	Картометрический метод	1	-
80	651659.93	1600975.44	Картометрический метод	1	-
81	651442.27	1600992.94	Картометрический метод	1	-
82	651328.29	1601083.19	Картометрический метод	1	-
83	651219.83	1601166.97	Картометрический метод	1	-
84	650985.00	1601371.19	Картометрический метод	1	-
85	650857.95	1601306.67	Картометрический метод	1	-
86	650730.45	1601215.37	Картометрический метод	1	-
87	650655.03	1601094.82	Картометрический метод	1	-
88	650525.86	1600888.16	Картометрический метод	1	-
89	650484.34	1600875.47	Картометрический метод	1	-
90	650508.45	1600833.69	Картометрический метод	1	-
91	650556.40	1600848.34	Картометрический метод	1	-

92	650694.86	1601069.87	Картометрический метод	1	-
93	650765.80	1601183.29	Картометрический метод	1	-
94	650881.93	1601266.18	Картометрический метод	1	-
95	650977.63	1601314.96	Картометрический метод	1	-
96	651190.57	1601130.18	Картометрический метод	1	-
97	651299.22	1601046.26	Картометрический метод	1	-
98	651425.81	1600946.97	Картометрический метод	1	-
1	651510.23	1600940.24	Картометрический метод	1	-

3. Сведения о характерных точках части (частей) границы объекта

Обозначение характерных точек части границы	Координаты, м		Метод определения координат характерной точки	Средняя квадратическая погрешность положения характерной точки (Мт), м	Описание обозначения точки на местности (при наличии)
	X	Y			
1	2	3	4	5	6
-	-	-	-	-	-

Раздел 3

Сведения о местоположении измененных (уточненных) границ объекта

1. Система координат МСК-66, зона 1

2. Сведения о характерных точках границ объекта

Обозначение характерных точек границ	Существующие координаты, м		Измененные (уточненные) координаты, м		Метод определения координат характерной точки	Средняя квадратическая погрешность положения характерной точки (Мт), м	Описание обозначения точки на местности (при наличии)
	X	Y	X	Y			
1	2	3	4	5	6	7	8
-	-	-	-	-	-	-	-

3. Сведения о характерных точках части (частей) границы объекта

Обозначение характерных точек части границы	Существующие координаты, м		Измененные (уточненные) координаты, м		Метод определения координат характерной точки	Средняя квадратическая погрешность положения характерной точки (Мт), м	Описание обозначения точки на местности (при наличии)
	X	Y	X	Y			
1	2	3	4	5	6	7	8
-	-	-	-	-	-	-	-

Раздел 4



- Условные обозначения
- Характерная точка границ объекта
  - Наличие номеров характерных точек границы объекта
  - Граница объекта
  - Граница охранной зоны
  - Обозначение границы охранный зоны
  - Граница территориальной зоны
  - Существующая часть границы, информация в ЕГРН сведения о которой достаточны для определения ее местоположения
  - Наличие кадастрового номера земельного участка
  - Граница кадастрового квартала
  - Линия ВЛ 110 кВ

Раздел 4  
Схема расположения границ публичного сервитута  
Выносной лист № 1



Масштаб 1:2000  
Используемые условные знаки и обозначения: Условные обозначения представлены на листе 8

Раздел 4  
Схема расположения границ публичного сервитута  
Выносной лист № 2



Масштаб 1:2000  
Используемые условные знаки и обозначения: Условные обозначения представлены на листе 8

Раздел 4  
Схема расположения границ публичного сервитута  
Выносной лист № 3



Масштаб 1:2000

Используемые условные знаки и обозначения: Условные обозначения представлены на листе 8

Раздел 4  
Схема расположения границ публичного сервитута  
Выносной лист № 5



Масштаб 1:2000

Используемые условные знаки и обозначения: Условные обозначения представлены на листе 8


Раздел 4  
Схема расположения границ публичного сервитута  
Выносной лист № 4



Масштаб 1:2000

Используемые условные знаки и обозначения: Условные обозначения представлены на листе 8

Раздел 4  
Схема расположения границ публичного сервитута  
Выносной лист № 6

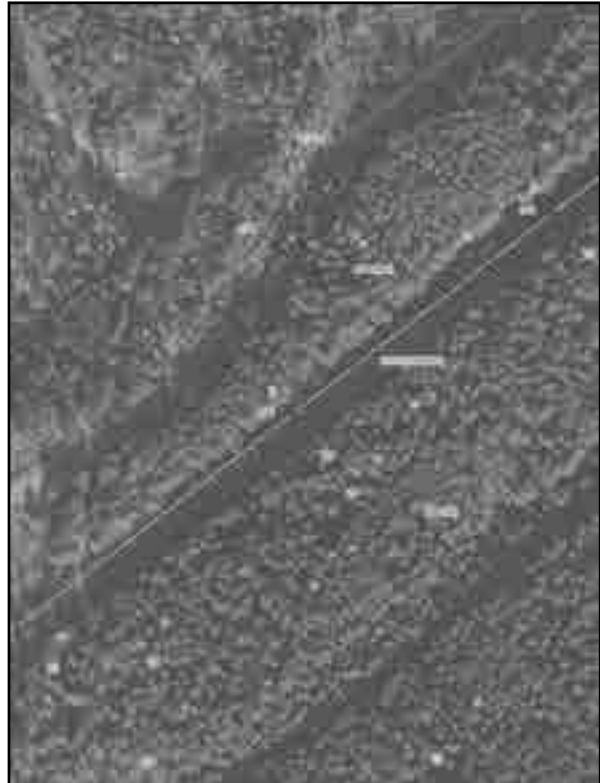

Масштаб 1:2000

Используемые условные знаки и обозначения: Условные обозначения представлены на листе 8



Раздел 4  
Схема расположения границ публичного сервитута  
Выносной лист № 7



Масштаб 1:2000  
Используемые условные знаки и обозначения: Условные обозначения представлены на листе 8

Раздел 4  
Схема расположения границ публичного сервитута  
Выносной лист № 9



Масштаб 1:2000  
Используемые условные знаки и обозначения: Условные обозначения представлены на листе 8

Раздел 4  
Схема расположения границ публичного сервитута  
Выносной лист № 8



Масштаб 1:2000  
Используемые условные знаки и обозначения: Условные обозначения представлены на листе 8

Раздел 4  
Схема расположения границ публичного сервитута  
Выносной лист № 10



Масштаб 1:2000  
Используемые условные знаки и обозначения: Условные обозначения представлены на листе 8

Раздел 4  
Схема расположения границ публичного сервитута  
Выносной лист № 11



Масштаб 1:2000  
Используемые условные знаки и обозначения: Условные обозначения представлены на листе 8

Раздел 4  
Схема расположения границ публичного сервитута  
Выносной лист № 13



Масштаб 1:2000  
Используемые условные знаки и обозначения: Условные обозначения представлены на листе 8

Раздел 4  
Схема расположения границ публичного сервитута  
Выносной лист № 12



Масштаб 1:2000  
Используемые условные знаки и обозначения: Условные обозначения представлены на листе 8

Раздел 4  
Схема расположения границ публичного сервитута  
Выносной лист № 14



Масштаб 1:2000  
Используемые условные знаки и обозначения: Условные обозначения представлены на листе 8



Раздел 4  
Схема расположения границ публичного сервитута  
Выносной лист № 15



Масштаб 1:2000  
Используемые условные знаки и обозначения: Условные обозначения представлены на листе 8

Раздел 4  
Схема расположения границ публичного сервитута  
Выносной лист № 17



Масштаб 1:2000  
Используемые условные знаки и обозначения: Условные обозначения представлены на листе 8

Раздел 4  
Схема расположения границ публичного сервитута  
Выносной лист № 16



Масштаб 1:2000  
Используемые условные знаки и обозначения: Условные обозначения представлены на листе 8

## ПОСТАНОВЛЕНИЕ

от 31.03.2022

№ 143

п.г.т. Сосьва

**О внесении изменений в План первоочередных мероприятий по противодействию распространения ВИЧ – инфекции на территории Сосьвинского городского округа на 2022 год, утвержденный постановлением администрации Сосьвинского городского округа от 11.10.2021 № 585 и утверждение целевых показателей реализации Плана первоочередных мероприятий по противодействию распространения ВИЧ – инфекции на территории Сосьвинского городского округа на 2022 год**

В соответствии с Федеральными законами от 06.10.2003 № 131-ФЗ «Об общих принципах организации местного самоуправления в Российской Федерации», от 30.03.1995 № 38-ФЗ «О предупреждении распространения в Российской Федерации заболевания, вызываемого вирусом иммунодефицита человека (ВИЧ-инфекции)», в целях принятия неотложных мер по борьбе с ВИЧ – инфекцией на территории Сосьвинского городского округа, во исполнение распоряжения Правительства Российской Федерации от 21.12.2020 № 3468-р «Государственная стратегия противодействия распространения ВИЧ – инфекции в Российской Федерации до 2030 года», руководствуясь ст. 27, 30, 45 Устава Сосьвинского городского округа, администрация Сосьвинского городского округа

### ПОСТАНОВЛЯЕТ:

1. Внести изменения в План первоочередных мероприятий по противодействию распространения ВИЧ – инфекции на территории Сосьвинского городского округа на 2022 год, утвержденный постановлением администрации Сосьвинского городского округа от 11.10.2021 № 585, изложив его в новой редакции (Приложение № 1).
2. Утвердить целевые показатели реализации Плана первоочередных мероприятий по противодействию распространения ВИЧ – инфекции на территории Сосьвинского городского округа на 2022 год (Приложение № 2).
3. Настоящее постановление опубликовать в газете «Серовский рабочий» и разместить на официальном сайте администрации Сосьвинского городского округа.
4. Контроль исполнения настоящего постановления возложить на заместителя главы администрации Сосьвинского городского округа по экономике, финансам и социальным вопросам М.В. Семакину.

Глава городского округа

Г.Н. Макаров



Приложение № 1  
к постановлению администрации  
Сосьвинского городского округа  
от 31.03.2022 № 143

**ПЛАН**  
первоочередных мероприятий по противодействию распространения ВИЧ – инфекции  
на территории Сосьвинского городского округа на 2022 год

Номер строки	Наименование мероприятия	Исполнитель*	Срок исполнения	Ожидаемый результат
1	2	3	4	5
<b>Раздел 1. Организационно – методические мероприятия</b>				
1.	Организация межведомственного взаимодействия по вопросам противодействия распространению ВИЧ-инфекции, в том числе работа межведомственной комиссии по противодействию распространения социально-значимых заболеваний на территории Сосьвинского городского округа	Отдел СЭР администрации СГО	ежеквартально	Расширение взаимодействия всех заинтересованных служб и ведомств в рамках реализации мероприятий по профилактике ВИЧ-инфекции в ключевых группах населения
2.	Финансирование мероприятий, направленных на профилактику ВИЧ - инфекции	МБУК «Культурно – досуговый центр» Сосьвинского городского округа	в течение года	Повышение эффективности реализации мероприятий по противодействию распространения ВИЧ – инфекции на территории Сосьвинского городского округа
3.	Разработка и реализация плана неотложных мер по ограничению распространения ВИЧ – инфекции на территории Сосьвинского городского округа	Отдел СЭР администрации СГО	до 1 февраля года, следующего за отчетным	Повышение эффективности реализации мероприятий по противодействию распространения ВИЧ – инфекции на территории Сосьвинского городского округа
4.	Проведение анализа выполнения критериев результативности деятельности Сосьвинского городского округа по профилактике ВИЧ-инфекции	Отдел СЭР администрации СГО, ГАУЗ СО «Серовская городская больница» (по согласованию)	до 1 марта года, следующего за отчетным	Представление отчета в адрес секретаря координационной комиссии по ограничению распространения ВИЧ-инфекции по эл.почте: spid-prof@ms66.ru
5.	Проведение анализа скрининговых исследований на ВИЧ – инфекцию, в том числе среди ключевых групп населения	ГАУЗ СО «Серовская городская больница» (по согласованию)	ежемесячно	Повышение эффективности реализации мероприятий по противодействию распространения ВИЧ – инфекции на территории Сосьвинского городского округа
<b>Раздел 2. Мероприятия, направленные на повышение уровня информированности населения Сосьвинского городского округа по вопросам ВИЧ - инфекции</b>				
6.	Реализация информационно – просветительской кампании по вопросам ВИЧ - инфекции	ООА СГО «Управление образования», ООА СГО «Управление по делам культуры, молодежи и спорта», ГАУЗ СО «Серовская городская больница» (по согласованию)	в течение года	Повышение уровня информированности населения по вопросам ВИЧ-инфекции, мотивирование населения к прохождению добровольного обследования на ВИЧ
7.	Разработка, распространение и размещение информационных материалов по профилактике ВИЧ – инфекции (в т.ч. листовок, памяток, брошюр) в подведомственных учреждениях, на информационных стендах округа и на официальном сайте администрации Сосьвинского городского округа	ООА СГО «Управление образования», ООА СГО «Управление по делам культуры, молодежи и спорта», отдел СЭР администрации СГО, организационный отдел администрации СГО	в течение года	Повышение уровня информированности населения по вопросам ВИЧ-инфекции, мотивирование населения к прохождению добровольного обследования на ВИЧ
8.	Создание, изготовление и размещение флеш - роликов видеороликов по профилактике ВИЧ – инфекции в информационно – телекоммуникационной сети Интернет	ООА СГО «Управление по делам культуры, молодежи и спорта», подведомственные учреждения культуры	в течение года	Повышение уровня информированности населения по вопросам ВИЧ-инфекции, мотивирование населения к прохождению добровольного обследования на ВИЧ
9.	Освещение мероприятий по профилактике, выявлению и лечению ВИЧ – инфекции в информационно – телекоммуникационной сети Интернет	ООА СГО «Управление по делам культуры, молодежи и спорта», ГАУЗ СО «Серовская городская больница» (по согласованию)	в течение года	Повышение уровня информированности населения по вопросам ВИЧ-инфекции, мотивирование населения к прохождению добровольного обследования на ВИЧ
10.	Проведение массовой акции, привлекающей внимание к проблеме ВИЧ – инфекции, направленная на раннее выявление ВИЧ – инфекции, приуроченная ко Всемирному дню борьбы со СПИДом	ООА СГО «Управление по делам культуры, молодежи и спорта»	1 декабря	Повышение уровня информированности населения по вопросам ВИЧ-инфекции, мотивирование населения к прохождению добровольного обследования на ВИЧ
11.	Реализация мероприятий по профилактике ВИЧ – инфекции в 100% образовательных учреждениях Сосьвинского городского округа	ООА СГО «Управление образования»	в течение года	Повышение уровня информированности молодежи по вопросам ВИЧ – инфекции, снижения числа новых случаев ВИЧ – инфекции среди молодежи
12.	Реализация мероприятий по профилактике ВИЧ – инфекции в 100% учреждениях культуры Сосьвинского городского округа	ООА СГО «Управление по делам культуры, молодежи и спорта»	в течение года	Повышение уровня информированности молодежи по вопросам ВИЧ – инфекции, снижения числа новых случаев ВИЧ – инфекции среди молодежи

13.	Организация обучения специалистов администрации Сосьвинского городского округа и сотрудников подведомственных учреждений по вопросам профилактики ВИЧ - инфекции	ГАУЗ СО «Серовская городская больница» (по согласованию), администрация Сосьвинского городского округа	в течение года	Повышение уровня знаний специалистов администрации Сосьвинского городского округа и сотрудников подведомственных учреждений по вопросам профилактики ВИЧ - инфекции
14.	Организация и проведение мероприятий, направленных на профилактику ВИЧ – инфекции среди работающего населения	ГАУЗ СО «Серовская городская больница» (по согласованию), ООА СГО «Управление по делам культуры, молодежи и спорта», ООА СГО «Управление образования», филиал ГАУЗ СО «ОЦ СПИД» г. Серов (по согласованию)	в течение года	Повышение уровня знаний информированности работающего населения Сосьвинского городского округа по профилактике ВИЧ – инфекции, увеличение числа обследованных на ВИЧ – инфекцию среди работающего населения Сосьвинского городского округа, снижение числа новых случаев среди лиц старше 30 лет
15.	Обеспечение эффективного выполнения мероприятий по профилактике внутрибольничного заражения и снижения профессионального риска инфицирования ВИЧ - инфекцией	ГАУЗ СО «Серовская городская больница», амбулатория п. Сосьва	в течение года	Повышение уровня знаний 100% медицинских работников по вопросам профилактики ВИЧ - инфекции
Раздел 3. Мероприятия, направленные на увеличение охвата населения Сосьвинского городского округа медицинским освидетельствованием на ВИЧ – инфекцию, в том числе в ключевых группах населения				
16.	Мотивация населения Сосьвинского городского округа к регулярному прохождению медицинского освидетельствования на ВИЧ - инфекцию	ГАУЗ СО «Серовская городская больница» (по согласованию)	в течение года	Увеличение доли лиц с ВИЧ, информированных о своем ВИЧ – статусе, до 90%, уменьшение доли лиц с ВИЧ – инфекцией с количеством CD4 – лимфоцитов не менее 350 клеток/мкл до 25% в структуре впервые выявленных больных
17.	Проведение тестирования на ВИЧ – инфекцию с использованием быстрых тестов среди работающего населения Сосьвинского городского округа на рабочем месте	ГАУЗ СО «Серовская городская больница» (по согласованию), руководители учреждений, предприятий, организаций различных форм собственности	в течение года	Увеличение доли лиц с ВИЧ, информированных о своем ВИЧ – статусе, до 90%, уменьшение доли лиц с ВИЧ – инфекцией с количеством CD4 – лимфоцитов не менее 350 клеток/мкл до 25% в структуре впервые выявленных больных
18.	Внедрение профилактики ВИЧ – инфекции в инструктажи по охране труда в учреждениях, предприятиях и организациях различных форм собственности	Ответственные специалисты по охране труда в учреждениях, предприятиях и организациях различных форм собственности	в течение года	Увеличение доли лиц с ВИЧ, информированных о своем ВИЧ – статусе, до 90%, уменьшение доли лиц с ВИЧ – инфекцией с количеством CD4 – лимфоцитов не менее 350 клеток/мкл до 25% в структуре впервые выявленных больных
Раздел 4. Мероприятия, направленные на увеличение охвата антиретровирусной терапией лиц с ВИЧ – инфекцией и дальнейшее снижение риска передачи ВИЧ – инфекции от матери к ребенку				
19.	Повышение приверженности лиц с ВИЧ – инфекцией к антиретровирусной терапии	ГАУЗ СО «Серовская городская больница» (по согласованию),	в течение года	Снижение вирусной нагрузки ниже порога определения у 90% лиц с ВИЧ – инфекцией, получающих антиретровирусную терапию
20.	Проведение мероприятий по приверженности лиц с ВИЧ – инфекцией, находящихся в ФКУ ЛИУ – 23 ГУФСИН России по Свердловской области	ФКУ ЛИУ – 23 ГУФСИН России по Свердловской области (по согласованию)	в течение года	Достижение 95% охвата антиретровирусной терапией лиц с ВИЧ – инфекцией, находящихся в ФКУ ЛИУ – 23 ГУФСИН России по Свердловской области
Раздел 5. Комплекс мер, направленных на социальную адаптацию и реабилитацию лиц с ВИЧ – инфекцией, а также мер их социальной поддержки				
21.	Принятие дополнительных мер социальной поддержки лиц с ВИЧ – инфекцией, в том числе оказание материальной помощи – оплата проезда до места диспансерного наблюдения	Отдел СЭР администрации СГО, руководители учреждений, предприятий, организаций различных форм собственности	в течение года	Достижение 95% охвата лиц с ВИЧ – инфекцией, состоящих под диспансерным наблюдением, антиретровирусной терапией к 2030 году, обеспечение снижения риска передачи ВИЧ – инфекции от матери к ребенку



\*Принятые в тексте сокращения:

- Отдел СЭР администрации СГО - отдел социально – экономического развития администрации Сосьвинского городского округа;
- ГАУЗ СО «Серовская городская больница» - государственное автономное учреждение здравоохранения Свердловской области «Серовская городская больница»;
- ООА СГО «Управление образования» - Отраслевой орган администрации Сосьвинского городского округа «Управление образования»;
- ООА СГО «Управление по делам культуры, молодежи и спорта» - Отраслевой орган администрации Сосьвинского городского округа «Управление по

- делам культуры, молодежи и спорта»;
- ФКУ ЛИУ – 23 ГУФСИН России по Свердловской области – Федеральное казенное учреждение лечебно- исправительное учреждение Главное Управление Федеральной службы исполнения наказания России по Свердловской области;
- филиал ГАУЗ СО «ОЦ СПИД» г. Серов – филиал государственного автономного учреждения здравоохранения Свердловской области Областной центр СПИД город Серов;
- МБУК «Культурно – досуговый центр» Сосьвинского городского округа – муниципальное бюджетное учреждение культуры «Культурно – досуговый центр» Сосьвинского городского округа.

Приложение № 2  
к постановлению администрации  
Сосьвинского городского округа  
от 31.03.2022 № 143

#### ЦЕЛЕВЫЕ ПОКАЗАТЕЛИ

реализации Плана первоочередных мероприятий по противодействию распространения ВИЧ – инфекции на территории Сосьвинского городского округа на 2022 год

Номер строки	Целевой показатель	Значение 2022 года
1.	Проведение МК по противодействию распространения социально – значимых заболеваний на территории Сосьвинского городского округа с рассмотрением вопросов по ограничению распространения ВИЧ - инфекции	ежеквартально, не менее 4 раз в году
2.	Уровень информированности населения округа по вопросам ВИЧ - инфекции	не менее 95% населения
3.	Количество разработанных, распространенных и размещенных информационных материалов по профилактике ВИЧ – инфекции (в т.ч. листовок, памяток, брошюр)	500 экз.
4.	Охват медицинским освидетельствованием на ВИЧ – инфекцию населения Сосьвинского городского округа от общего количества населения округа	31%
5.	Доля впервые выявленных лиц с ВИЧ – инфекцией, поставленных на диспансерный учет в течение 3 месяцев, в общем числе впервые выявленных больных	90%
6.	Охват диспансерным наблюдением лиц с ВИЧ - инфекцией	90%
7.	Доля лиц с ВИЧ – инфекцией, получающих антиретровирусную терапию, в общем числе лиц с ВИЧ – инфекцией, состоящих под диспансерным наблюдением	80%
8.	Доля детей (0-17) с ВИЧ – инфекцией, получающих антиретровирусную терапию, в общем числе детей (0-17) с ВИЧ - инфекцией	95%
9.	Увеличение уровня информированности по вопросам профилактики ВИЧ – инфекции среди работающего населения	90%

#### ПОСТАНОВЛЕНИЕ

от 01.04.2022

№ 145

п.г.т. Сосьва

**О закрытии временных ледовых переправ через реки Сосьва и Ляля, вблизи д. Матушкина, д. Копылова, д. Куропашкина, д. Денисова на территории Сосьвинского городского округа в 2021 - 2022 году**

В соответствии с Федеральным законом от 06.10.2003 № 131-ФЗ «Об общих принципах организации местного самоуправления в Российской Федерации», в целях обеспечения безопасности на водных объектах, руководствуясь статьями 27, 30, 45 Устава Сосьвинского городского округа, администрация Сосьвинского городского округа

1. Закрыть временные ледовые переправы через реки Сосьва и Ляля, расположенные вблизи д. Матушкина, д. Копылова, д. Куропашкина, д. Денисова на территории Сосьвинского городского округа с 11 апреля 2022 года.

2. Постановление администрации № 48 от 01.02.2022 «Об организации временной ледовой переправы через реки Сосьва и Ляля, вблизи д. Матушкина, д. Копылова, д. Куропашкина, д. Денисова на территории Сосьвинского городского округа в 2021 – 2022 году» считать утратившим силу с 11 апреля 2022 года.

3. Настоящее постановление опубликовать в газете «Серовский рабочий», разместить на официальном сайте администрации Сосьвинского городского округа.

4. Контроль за исполнением настоящего постановления возложить на Первого заместителя главы администрации Сосьвинского городского округа А.В. Киселева.

ПОСТАНОВЛЯЕТ:

Глава городского округа

Г.Н. Макаров

**ПРИМЕЧАНИЕ:** цветность, пропорции и масштаб публикуемых графических документов соответствуют возможностям газеты. Оригиналы документов в масштабах и пропорциях, соответствующих требованиям законодательства, доступны в администрации Сосьвинского городского округа.

Серовский  
РАБОЧИЙ

Газета зарегистрирована Управлением Федеральной службы по надзору в сфере связи, информационных технологий и массовых коммуникаций по Уральскому федеральному округу (Роскомнадзор). Свидетельство о регистрации СМИ: ПИ № ТУ66-01815 от 17 июля 2020 года.

УЧРЕДИТЕЛИ: Департамент информационной политики Свердловской области (620075, Свердловская область, г. Екатеринбург, ул. Горького, 21/23); администрация Серовского городского округа (624992, Свердловская область, г. Серов, ул. Ленина, д. 140).

ИЗДАТЕЛЬ: ГАУПСО «Редакция газеты «Серовский рабочий» Главный редактор – И.П. Перова.

Общественно-политическая газета. Данный выпуск распространяется бесплатно. Категория информационной продукции: 16+

АДРЕС РЕДАКЦИИ И ИЗДАТЕЛЯ: 624992, Свердловская область, г. Серов, ул. Карла Маркса, 39. Телефон: (34385) 66-155. E-mail: serov.rb@mail.ru.

ОТПЕЧАТАНО: Березовская типография ГУП СО «Монетный щебеночный завод». 623700, Свердловская область, г. Березовский, ул. Красных героев, 10.

Тираж 150 экз. Заказ № 688. Номер подписан в печать 02.04.2022 г. по графику – 15.00, фактически – 15.00.