



АДМИНИСТРАЦИЯ СОСЬВИНСКОГО ГОРОДСКОГО ОКРУГА
ПО С Т А Н О В Л Е Н И Е

от 09.04.2024 № 278

п.г.т. Сосьва

О внесении изменений в приложение к постановлению администрации Сосьвинского городского округа от 21.08.2019 № 599 «Об утверждении границ прилегающих к некоторым организациям и объектам территорий, на которых не допускается розничная продажа алкогольной продукции в Сосьвинском городском округе»

В соответствии с пунктом 15 статьи 16 Федерального закона от 06.10.2023 № 131-ФЗ «Об общих принципах организации местного самоуправления в Российской Федерации», постановлением Правительства Российской Федерации от 23.10.2020 № 2220 «Об утверждении правил определения органами местного самоуправления границ прилегающих территорий, на которых не допускается розничная продажа алкогольной продукции и розничная продажа алкогольной продукции при оказании услуг общественного питания», руководствуясь статьями 27, 30, 45 Устава Сосьвинского городского округа, администрация Сосьвинского городского округа

ПО С Т А Н О В Л Я Е Т:

1. Внести изменения в приложение к постановлению администрации Сосьвинского городского округа от 21.08.2019 № 599 «Об утверждении границ прилегающих к некоторым организациям и объектам территорий, на которых не допускается розничная продажа алкогольной продукции в Сосьвинском городском округе», изложив в новой редакции (прилагается).
2. Настоящее постановление опубликовать в газете «Серовский рабочий» и разместить на официальном сайте Сосьвинского городского округа в сети «Интернет».
3. Контроль исполнения настоящего постановления оставляю за собой.

Исполняющий обязанности
главы городского округа


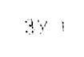



Ю.Г. Колесниченко

УТВЕРЖДЕНО

постановлением администрации Сосвинского городского округа
от 09.04.2024 № 278
«О внесении изменений в приложение к постановлению администрации Сосвинского городского округа от 21.08.2019 № 599 «Об утверждении границ прилегающих к некоторым организациям и объектам территорий, на которых не допускается розничная продажа алкогольной продукции в Сосвинском городском округе»




Условные обозначения:

-  Граница муниципального образования
-  Границы смежных участков (Политика)
-  Земельные участки (Неизвестная информация)
-  Кадастровые кварталы (Политика)
-  Обрушение

ОТДЕЛ АРХИТЕКТУРЫ, ГРАДОСТРОИТЕЛЬСТВА И ЗЕМЕЛЬНОГО ИСПОЛЗОВАНИЯ <small>г. Магистральная, Чкаловский район, Сергиево-Посадский район</small>	
Ситуационный план М 1:2 000	Свердловская область, Сергиево-Посадский район, Чкаловский район, ул. Сосвина, д. 13
Заказчик	Гирбузова О.А.
Подготовил	Сосвина Е.А.
Визуальный план архитектуры, сравнительно с земельными участками административными границами Сосвинского городского округа	

(Handwritten signature and stamp)

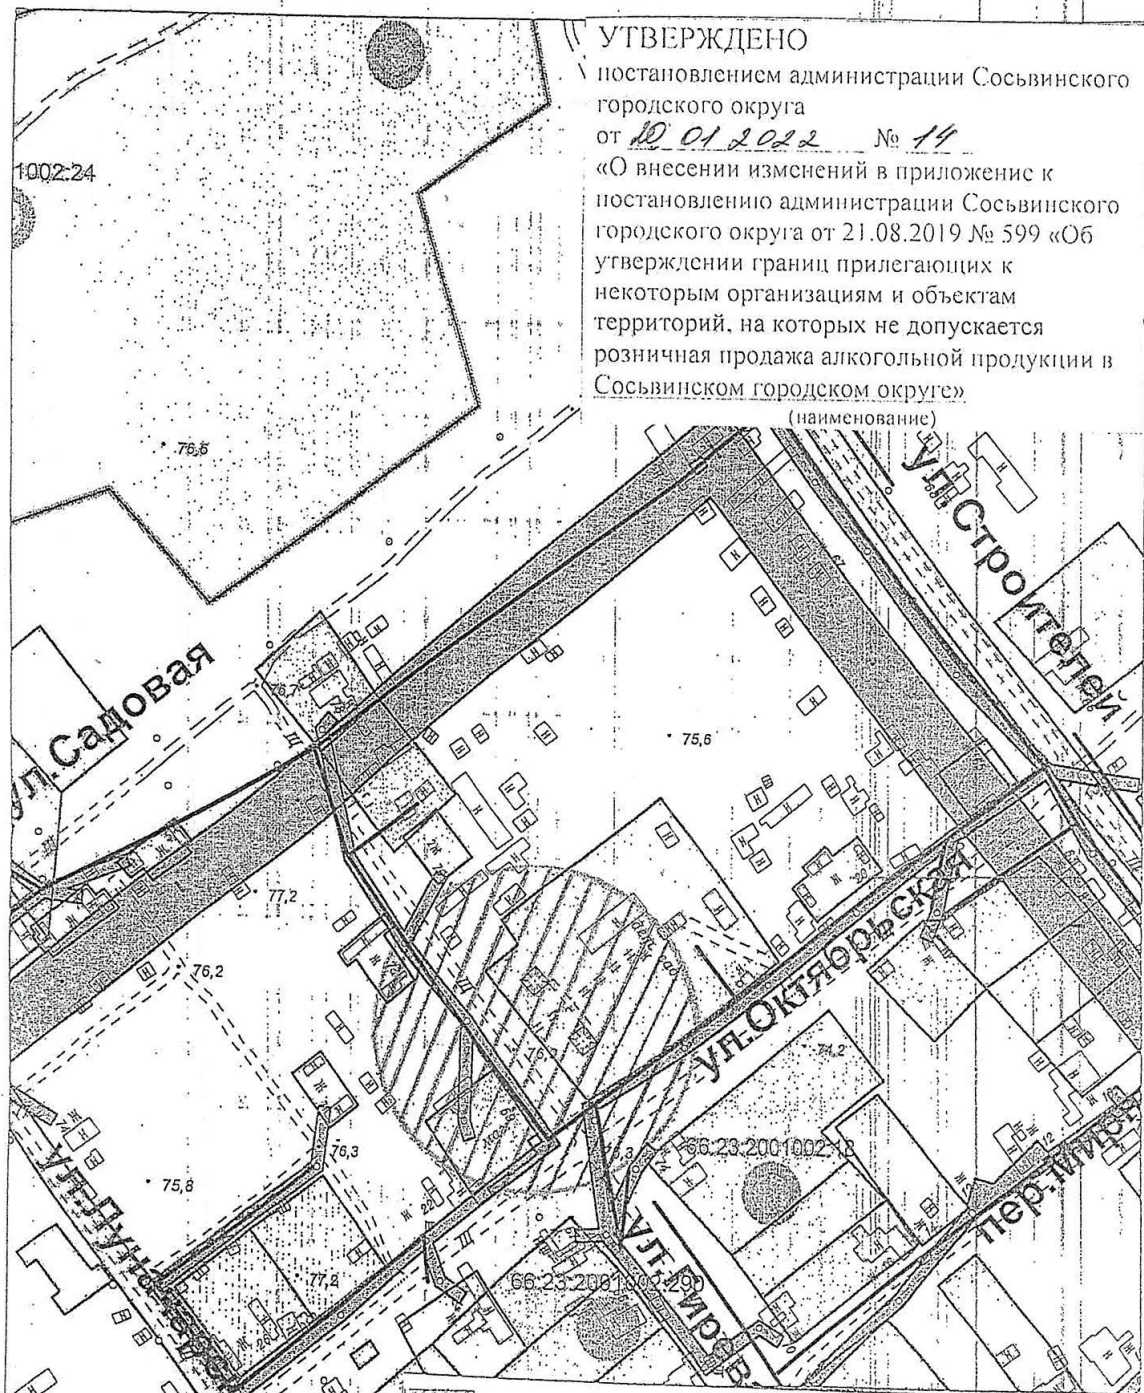


УТВЕРЖДЕНО

постановлением администрации Сосьвинского городского округа
 от 10.01.2022 № 14
 «О внесении изменений в приложение к постановлению администрации Сосьвинского городского округа от 21.08.2019 № 599 «Об утверждении границ прилегающих к некоторым организациям и объектам территорий, на которых не допускается розничная продажа алкогольной продукции в Сосьвинском городском округе»


(наименование)

- место размещения объекта

ОТДЕЛ АРХИТЕКТУРЫ, ГРАДОСТРОИТЕЛЬСТВА И ЗЕМЛЕПОЛЬЗОВАНИЯ администрации Сосьвинского городского округа	
Ситуационный план М 1:2 000	Свердловская область, Серовский район, п.г.т. Сосьва, ул. Октябрьская, 20
Заказчик	
Выполнил	Горбунова О.А.
Заведующий отделом архитектуры, градостроительства и землепользования администрации Сосьвинского городского округа	Горбунова О.А.

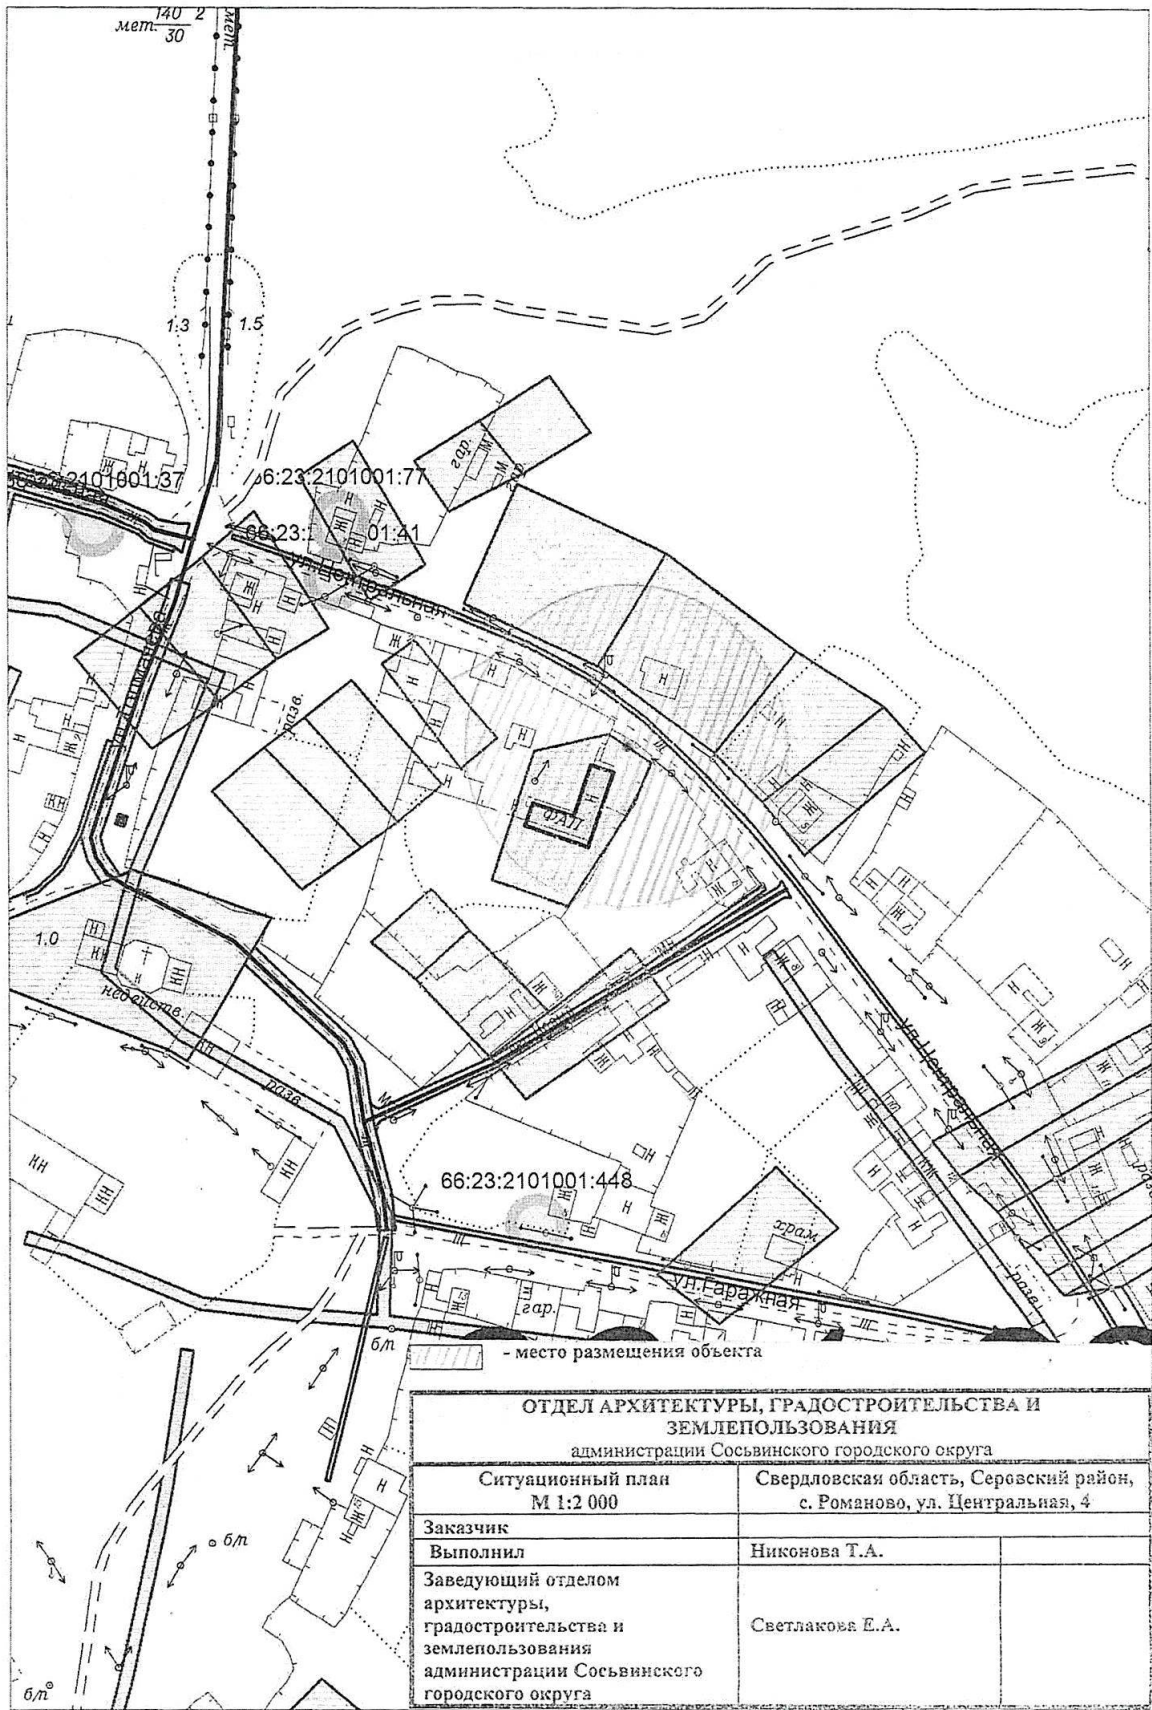


ОТДЕЛ АРХИТЕКТУРЫ, ГРАДОСТРОИТЕЛЬСТВА И ЗЕМЛЕПОЛЬЗОВАНИЯ администрации Сосьвинского городского округа	
Ситуационный план М 1:2 000	Свердловская область, Серовский район, с. Романово, ул. Центральная, 4
Заказчик	
Выполнил	Никонова Т.А.
Заведующий отделом архитектуры, градостроительства и землепользования администрации Сосьвинского городского округа	Светлакова Е.А.

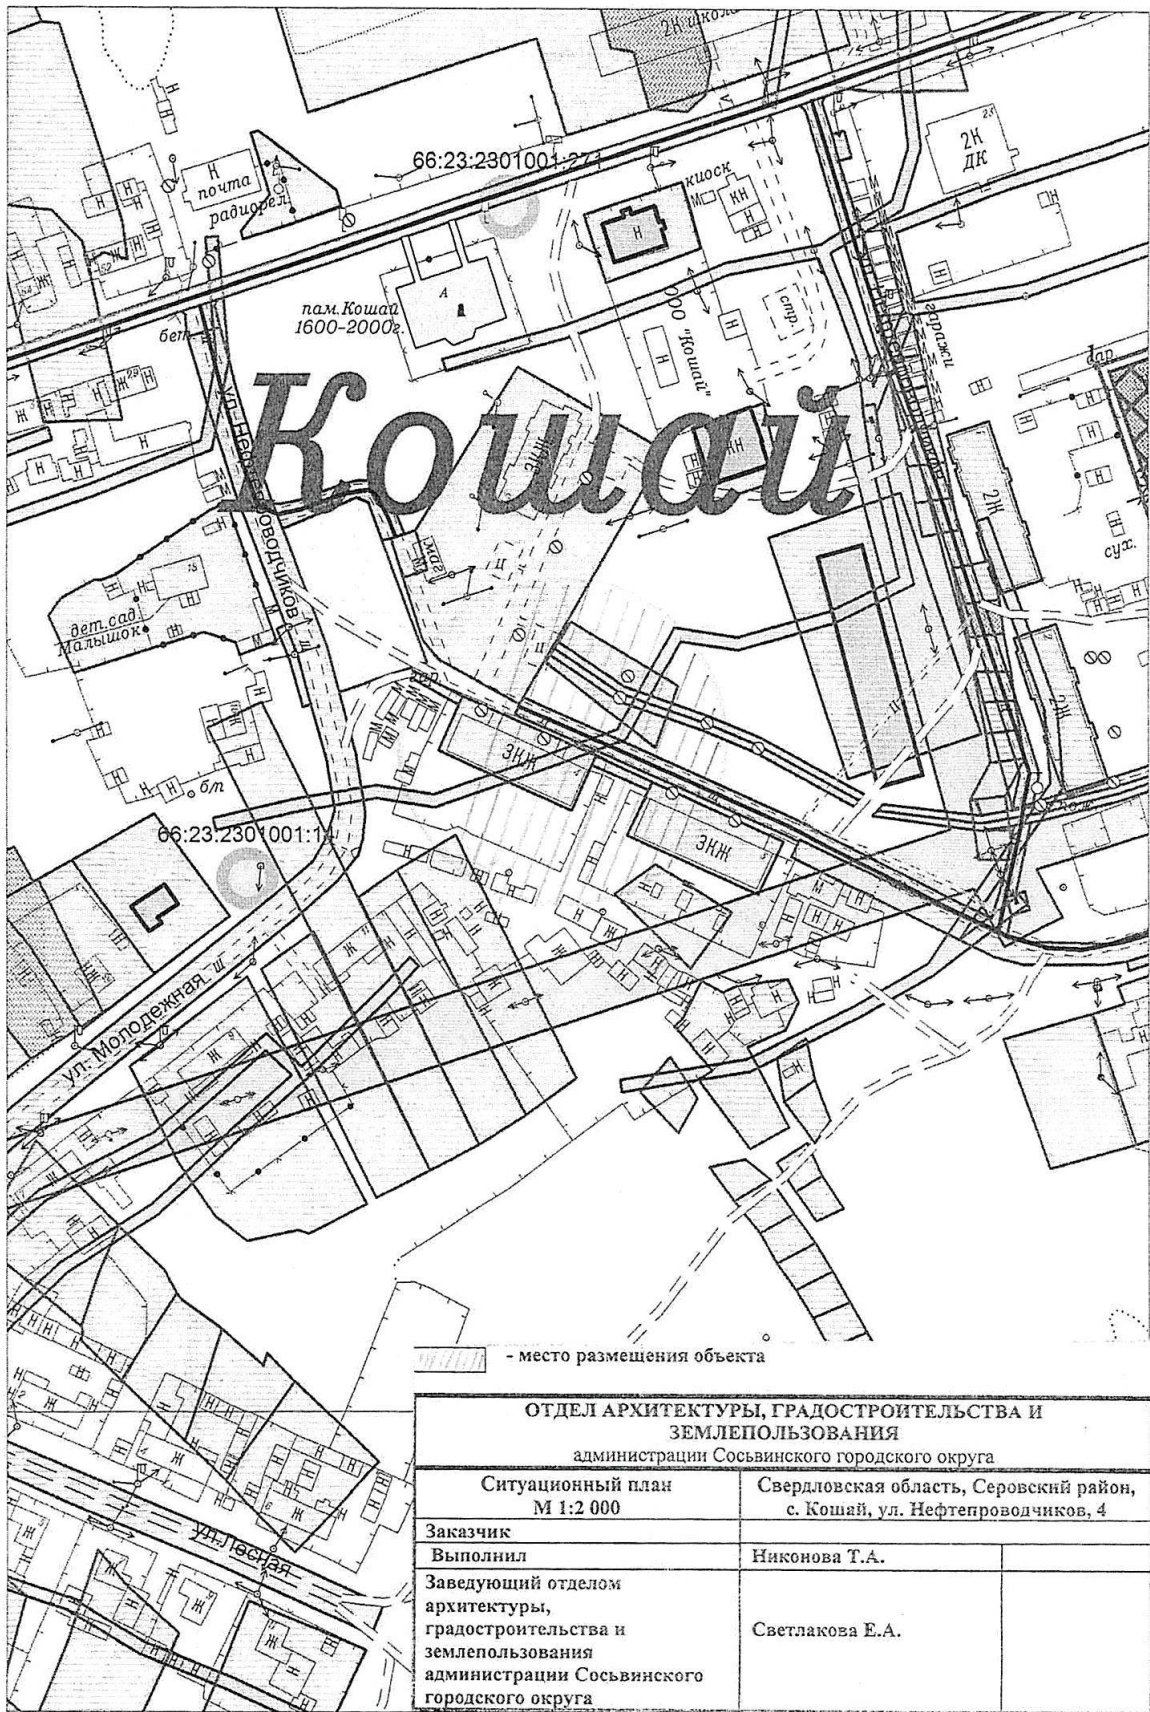


- место размещения объекта

ОТДЕЛ АРХИТЕКТУРЫ, ГРАДОСТРОИТЕЛЬСТВА И ЗЕМЛЕПОЛЬЗОВАНИЯ администрации Сосьвинского городского округа	
Ситуационный план М 1:2 000	Свердловская область, Серовский район, с. Кошай, ул. Нефтепроводчиков, 4
Заказчик	
Выполнил	Никонова Т.А.
Заведующий отделом архитектуры, градостроительства и землепользования администрации Сосьвинского городского округа	Светлакова Е.А.

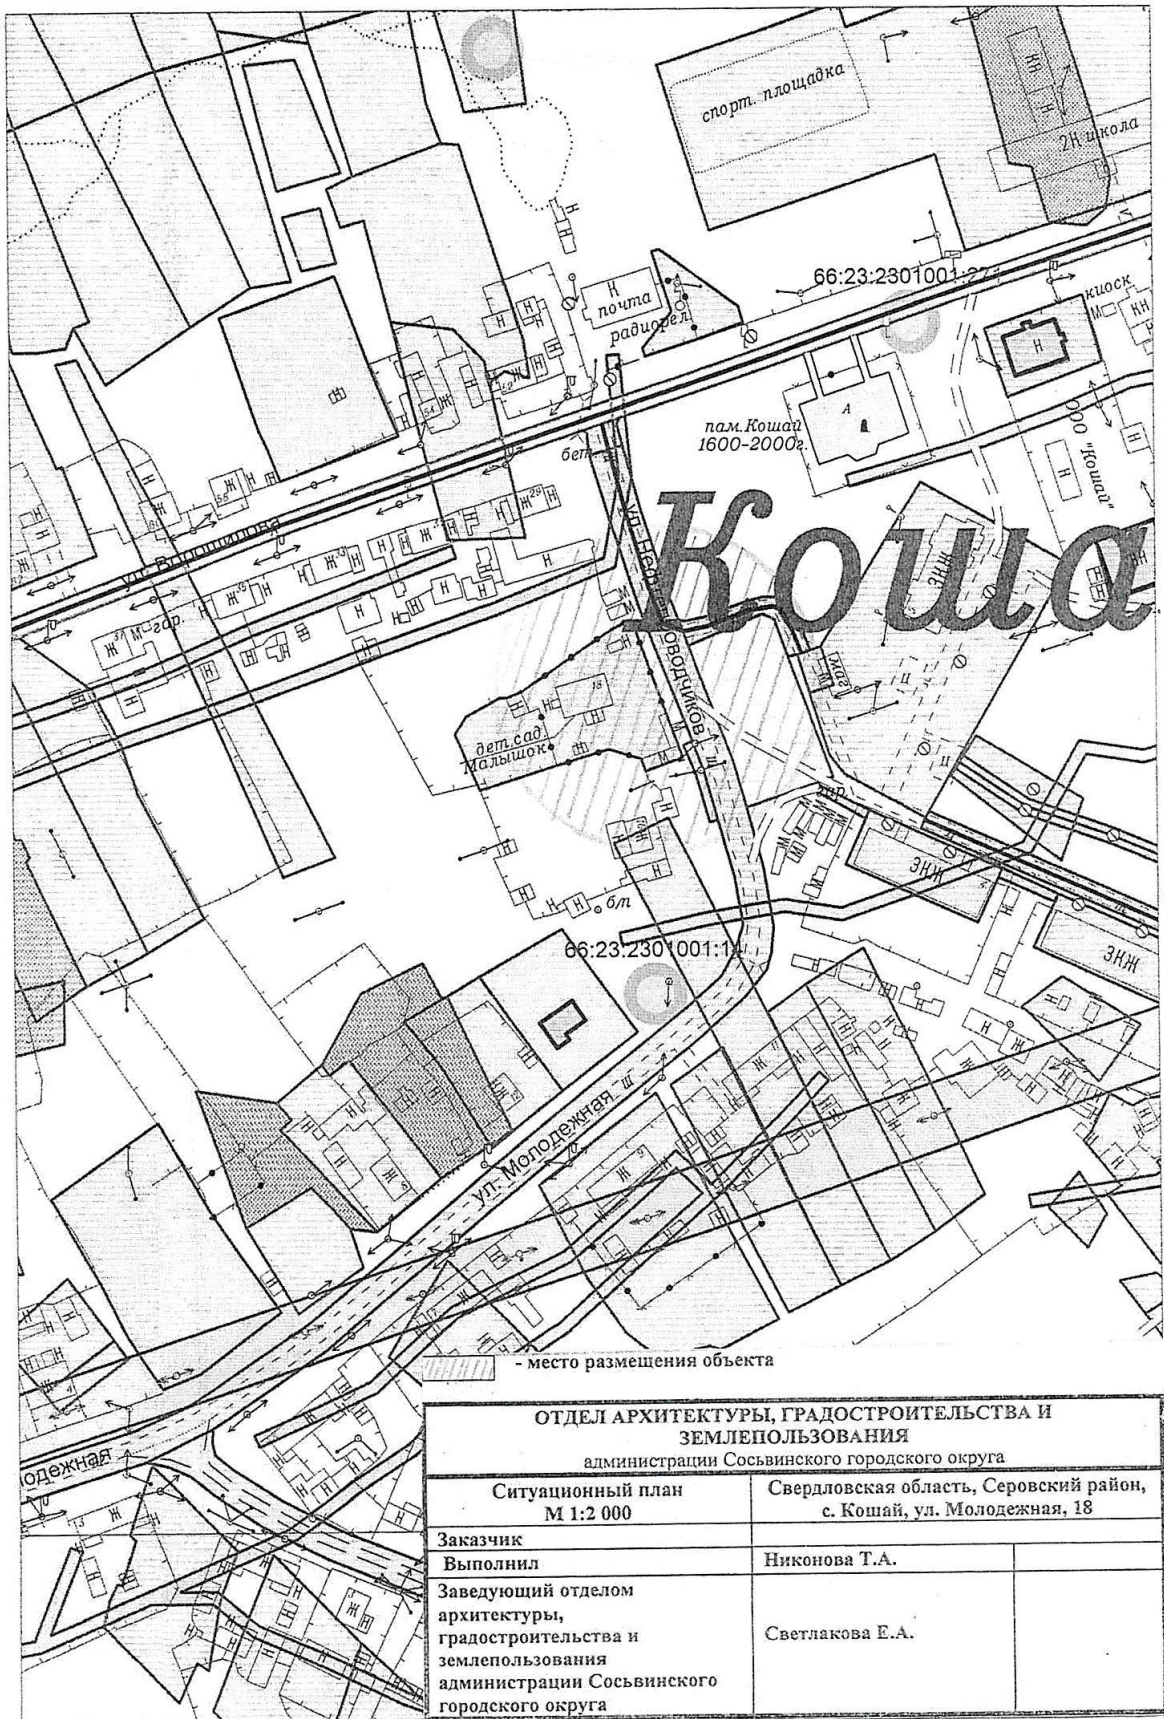

ОТДЕЛ АРХИТЕКТУРЫ, ГРАДОСТРОИТЕЛЬСТВА И ЗЕМЛЕПОЛЬЗОВАНИЯ администрации Сосьвинского городского округа	
Ситуационный план М 1:2 000	Свердловская область, Серовский район, с. Кошай, ул. Молодежная, 18
Заказчик	
Выполнил	Никонова Т.А.
Заведующий отделом архитектуры, градостроительства и землепользования администрации Сосьвинского городского округа	Светлакова Е.А.

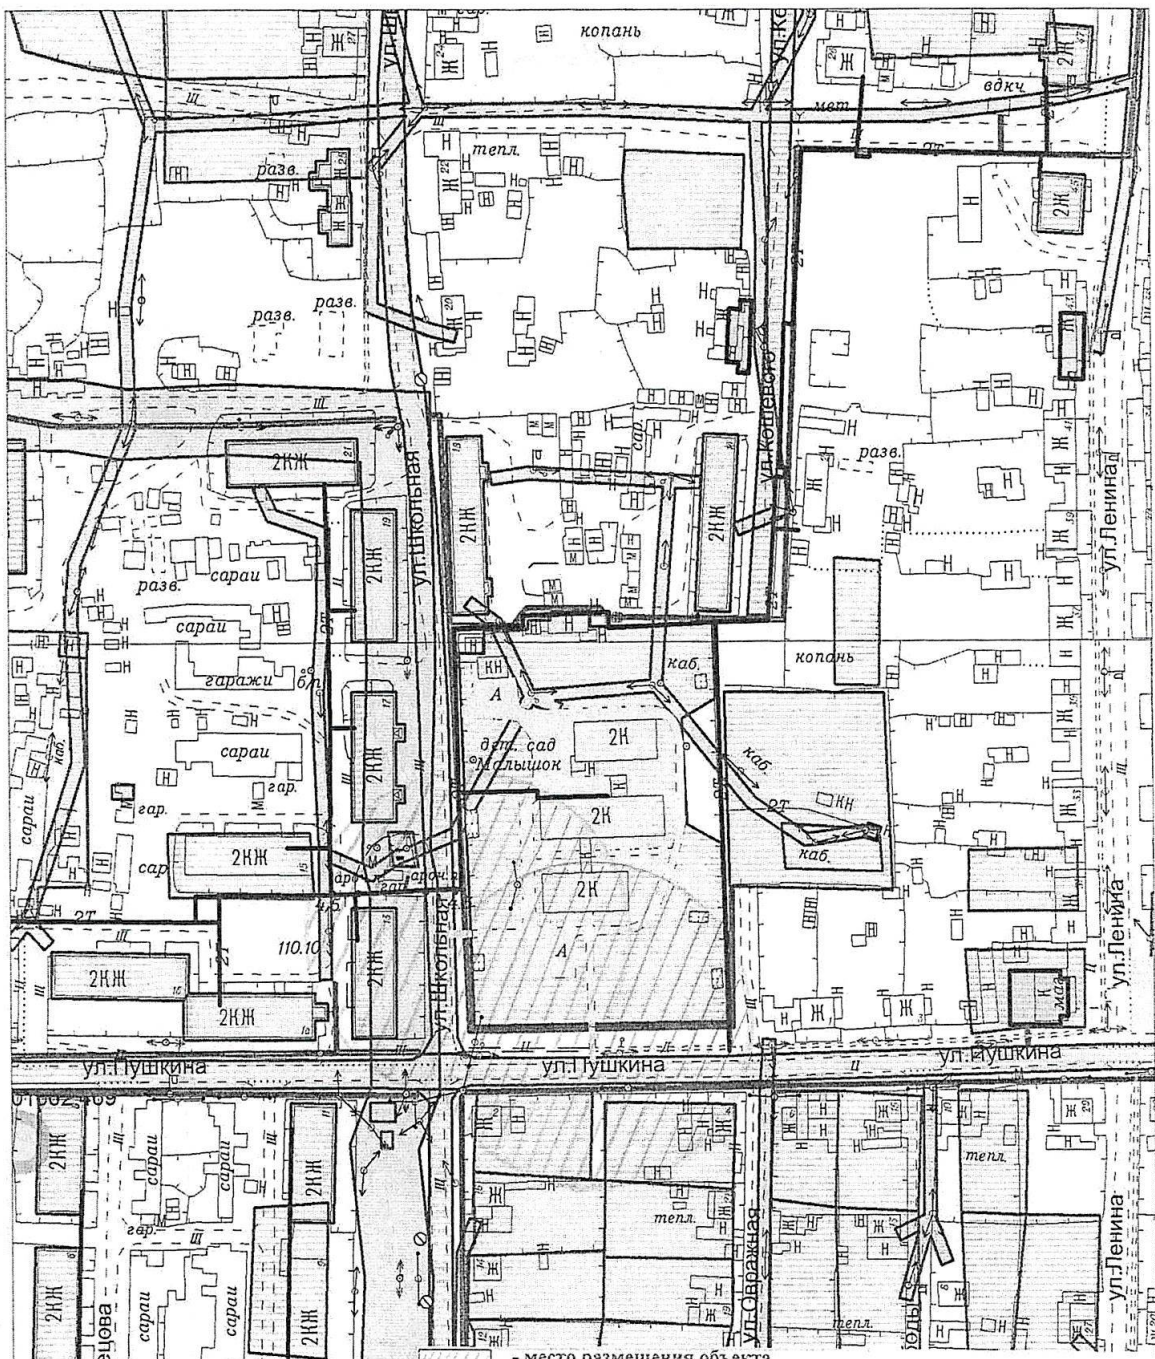


- место размещения объекта

ОТДЕЛ АРХИТЕКТУРЫ, ГРАДОСТРОИТЕЛЬСТВА И
ЗЕМЛЕПОЛЬЗОВАНИЯ
администрации Сосьвинского городского округа

Ситуационный план М 1:2 000		Свердловская область, Серовский район, п. Восточный, ул. Пушкина, 1	
Заказчик		Никонова Т.А.	
Выполнил		Светлакова Е.А.	
Заведующий отделом архитектуры, градостроительства и землепользования администрации Сосьвинского городского округа			


68:3:2701002

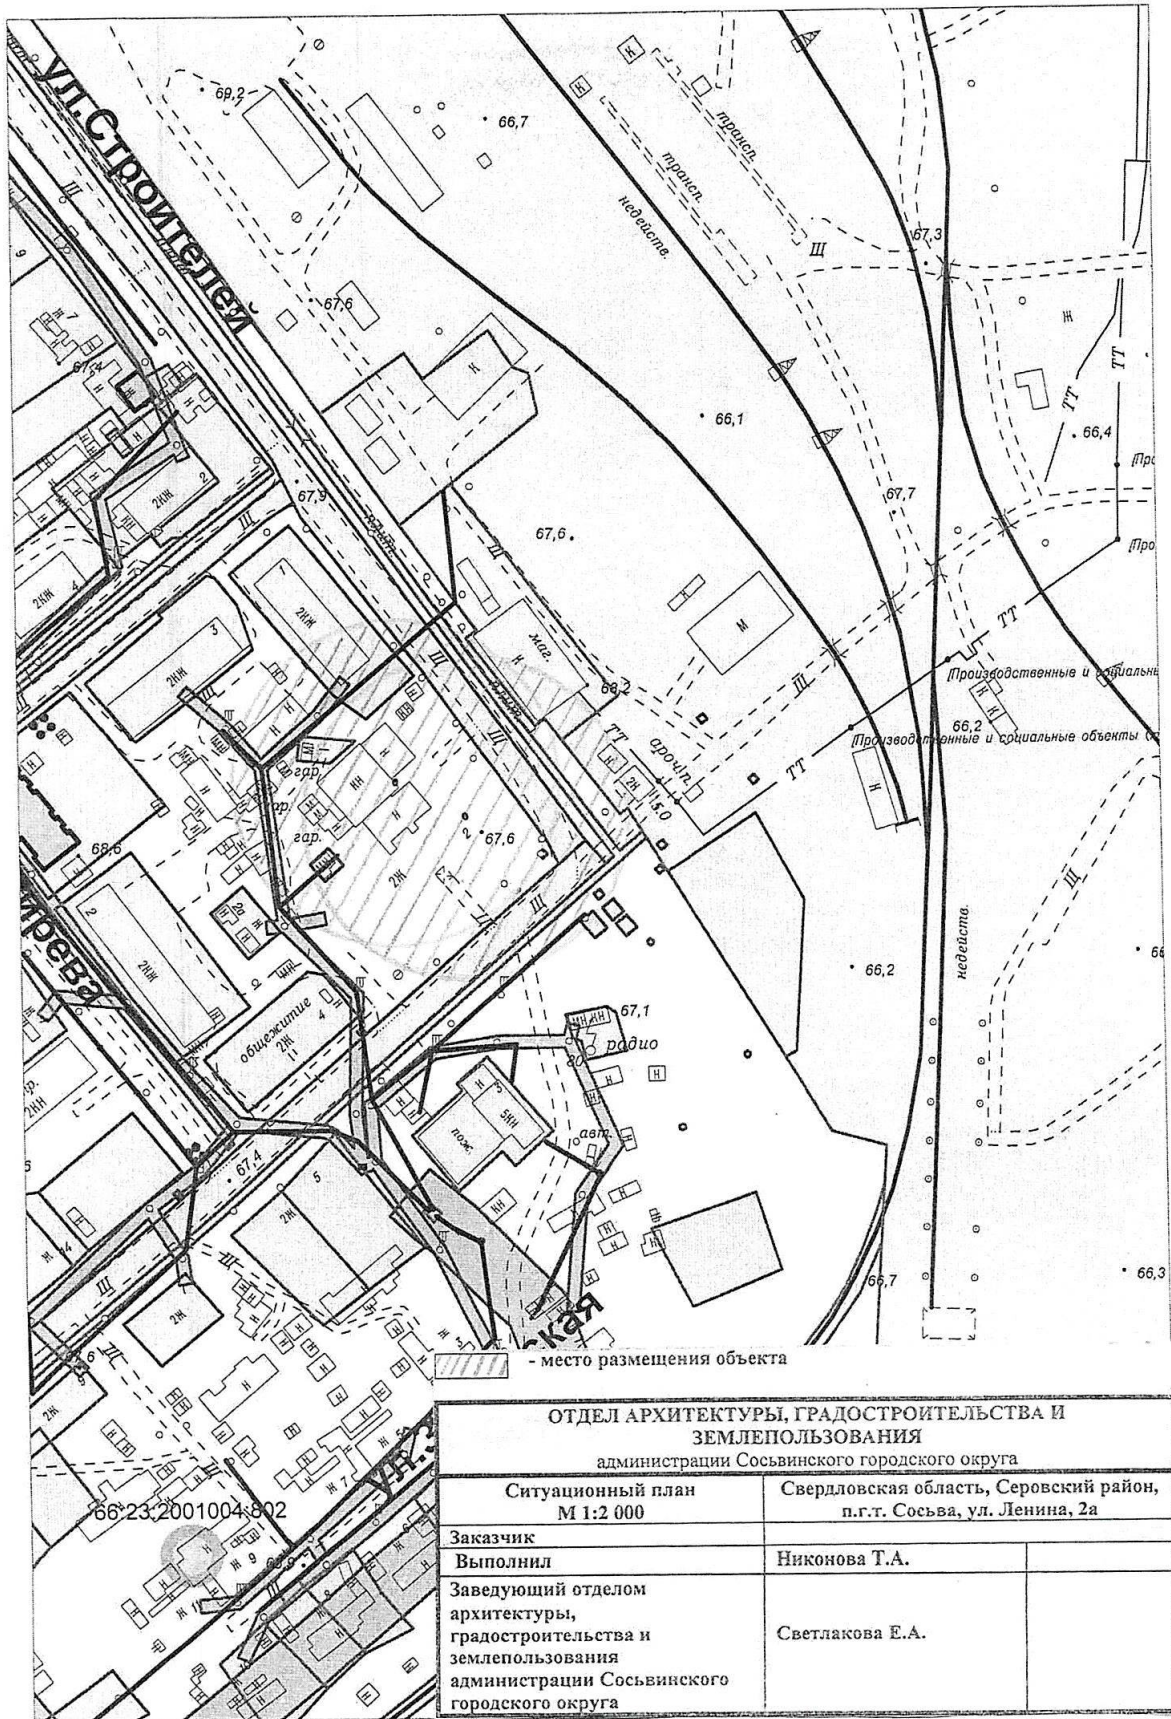

- место размещения объекта

66:23:2001004:802

ОТДЕЛ АРХИТЕКТУРЫ, ГРАДОСТРОИТЕЛЬСТВА И ЗЕМЛЕПОЛЬЗОВАНИЯ администрации Сосьвинского городского округа	
Ситуационный план М 1:2 000	Свердловская область, Серовский район, п.г.т. Сосьва, ул. Ленина, 2а
Заказчик	
Выполнил	Никонова Т.А.
Заведующий отделом архитектуры, градостроительства и землепользования администрации Сосьвинского городского округа	Светлакова Е.А.

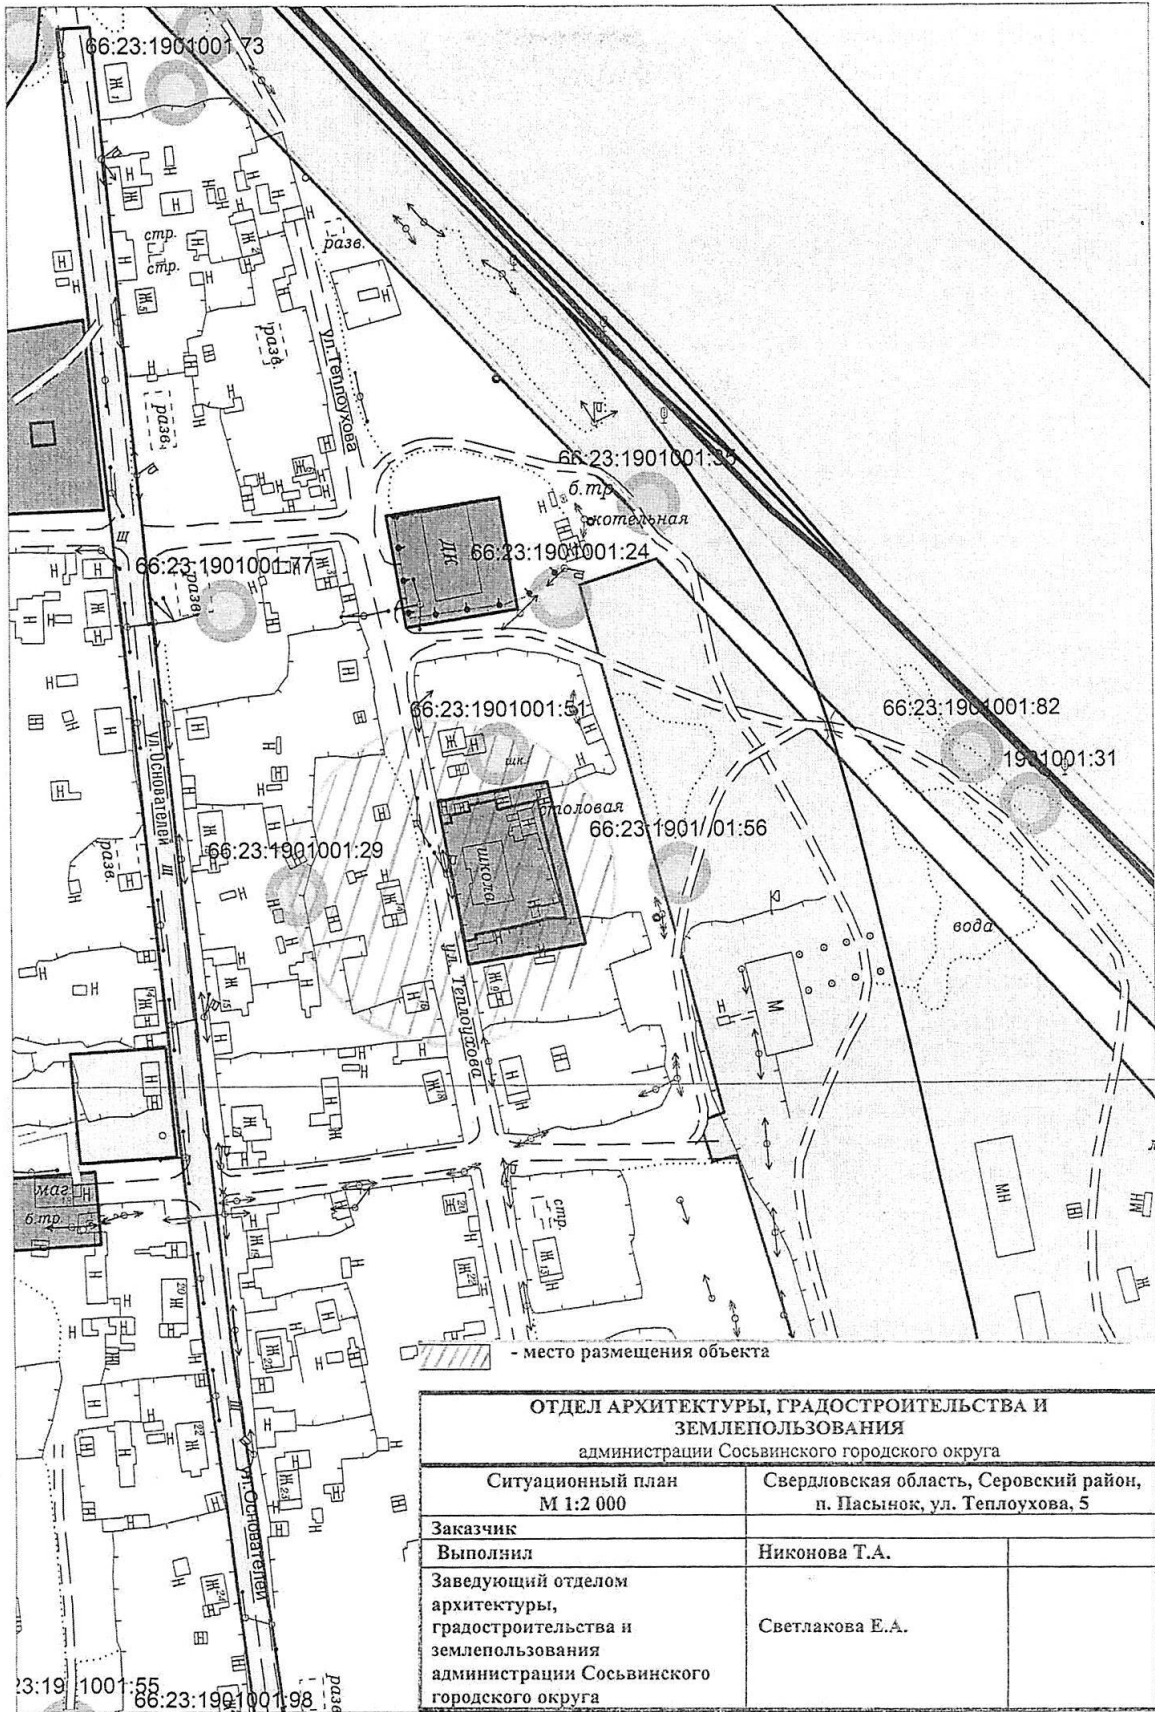

**ОТДЕЛ АРХИТЕКТУРЫ, ГРАДОСТРОИТЕЛЬСТВА И
ЗЕМЛЕПОЛЬЗОВАНИЯ**

администрации Сосьвинского городского округа

Ситуационный план
М 1:2 000


Свердловская область, Серовский район,
п. Пасынок, ул. Теплоухова, 5

Заказчик


Выполнил
Заведующий отделом
архитектуры,
градостроительства и
землепользования
администрации Сосьвинского
городского округа

Никонова Т.А.

Светлакова Е.А.

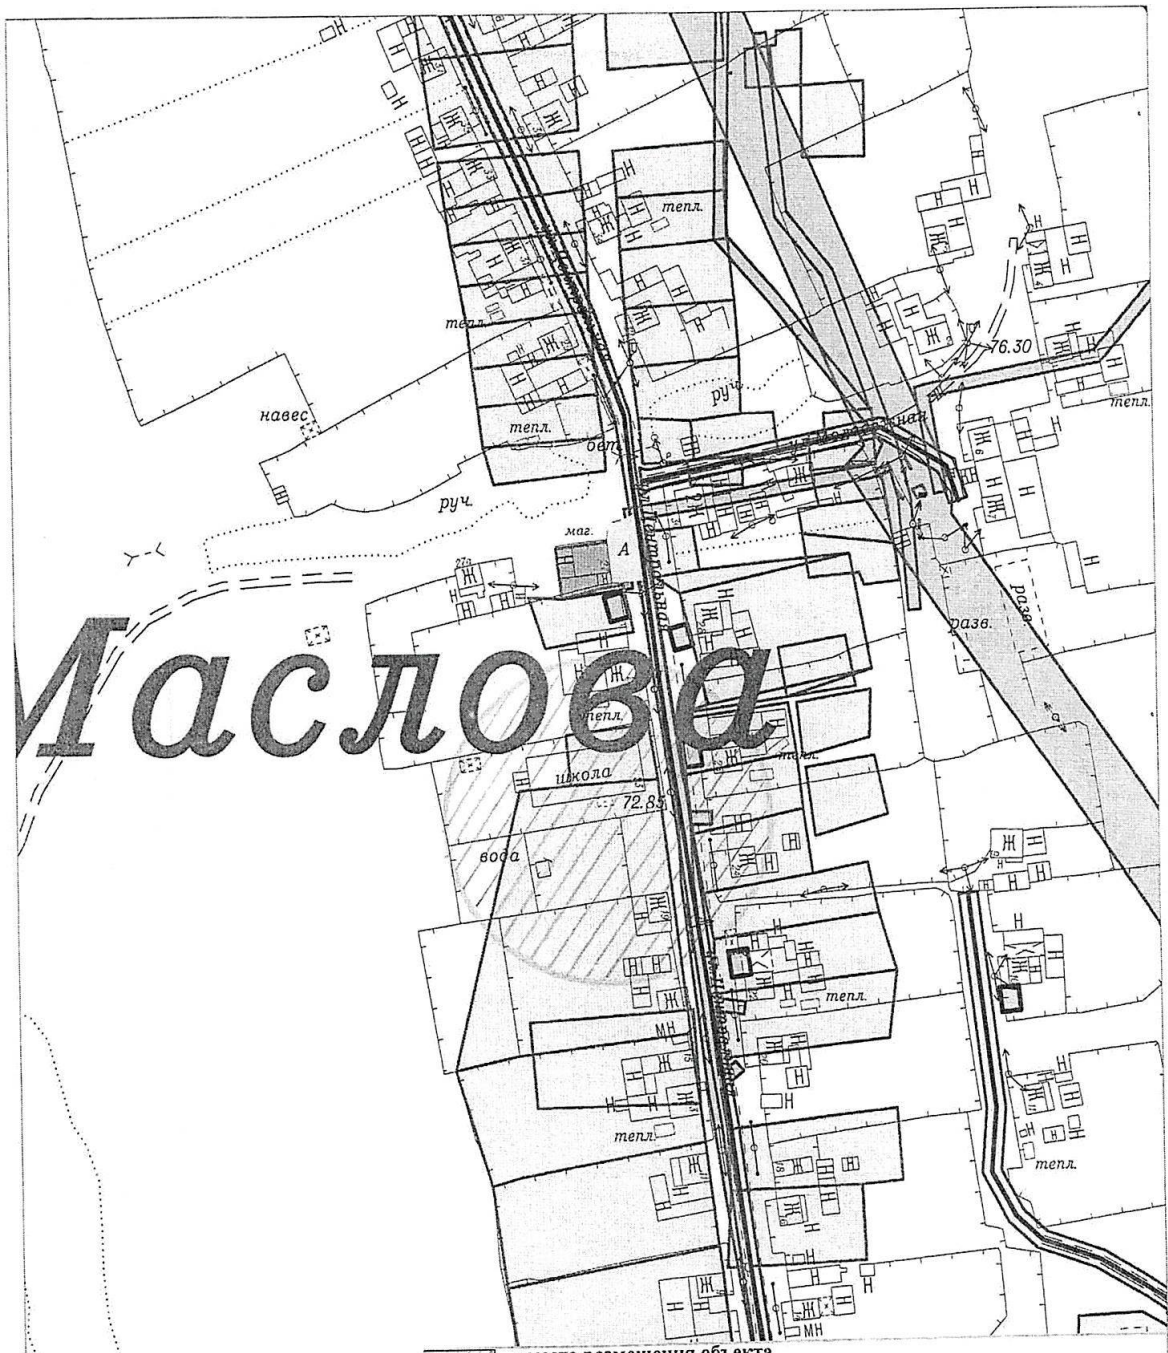

Маслова

 - место размещения объекта

ОТДЕЛ АРХИТЕКТУРЫ, ГРАДОСТРОИТЕЛЬСТВА И ЗЕМЛЕПОЛЬЗОВАНИЯ администрации Сосьвинского городского округа	
Ситуационный план М 1:2 000	Свердловская область, Серовский район, д. Маслова, ул. Центральная, 23
Заказчик	
Выполнил	Никонова Т.А.
Заведующий отделом архитектуры, градостроительства и землепользования администрации Сосьвинского городского округа	Светлакова Е.А.

66:23:2301001:258

66:23:2301001:262

321-301-Т

спорт. площадка

66:23:2301001:274

п. почта
радиорел.

пам. Кошай
1600-2000г.


- место размещения объекта

Кош


**ОТДЕЛ АРХИТЕКТУРЫ, ГРАДОСТРОИТЕЛЬСТВА И
ЗЕМЛЕПОЛЬЗОВАНИЯ**

администрации Сосьвинского городского округа

Ситуационный план М 1:2 000	Свердловская область, Серовский район, с. Кошай, ул. Ворошилова, 48	
Заказчик		
Выполнил	Никонова Т.А.	
Заведующий отделом архитектуры, градостроительства и землепользования администрации Сосьвинского городского округа	Светлакова Е.А.	

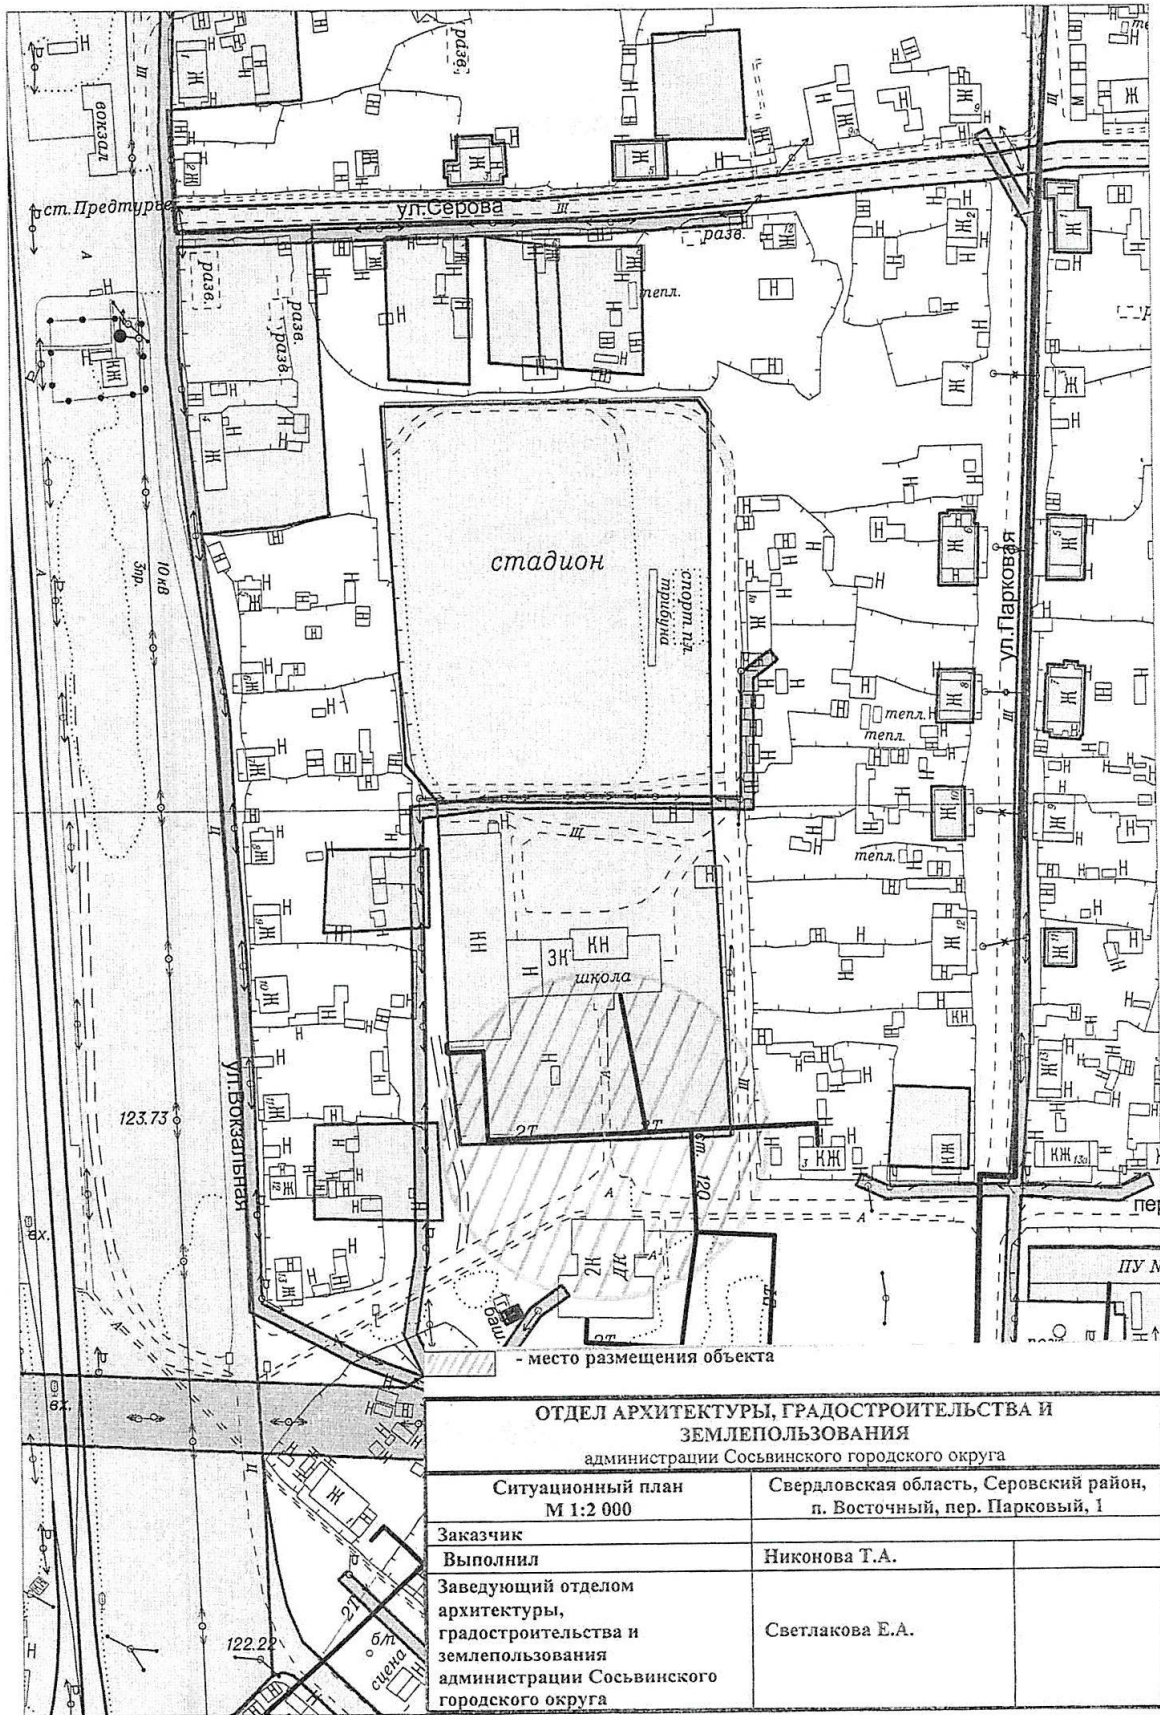


ОТДЕЛ АРХИТЕКТУРЫ, ГРАДОСТРОИТЕЛЬСТВА И ЗЕМЛЕПОЛЬЗОВАНИЯ администрации Сосьвинского городского округа	
Ситуационный план М 1:2 000	Свердловская область, Серовский район, п. Восточный, пер. Парковый, 1
Заказчик	Никонова Т.А.
Выполнил	
Заведующий отделом архитектуры, градоостроительства и землепользования администрации Сосьвинского городского округа	
Светлакова Е.А.	

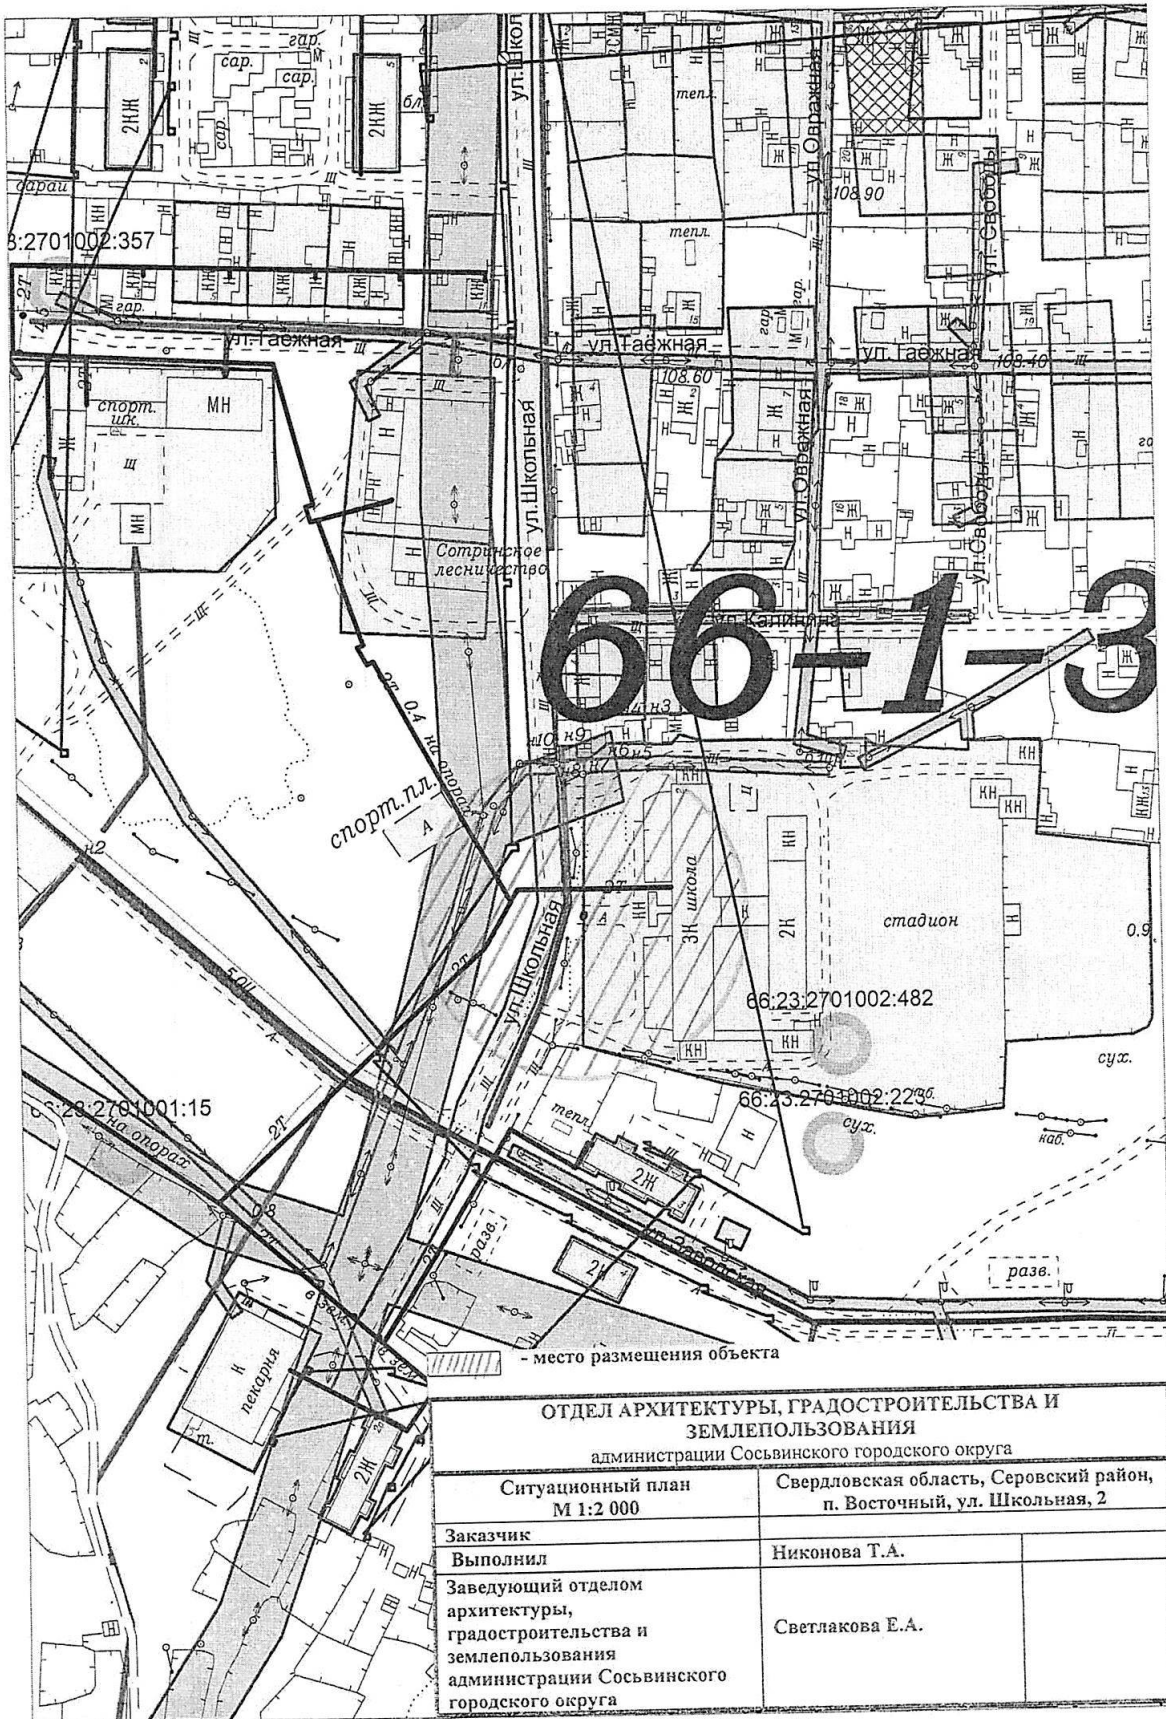

**ОТДЕЛ АРХИТЕКТУРЫ, ГРАДОСТРОИТЕЛЬСТВА И
ЗЕМЛЕПОЛЬЗОВАНИЯ**


администрации Сосьвинского городского округа

Ситуационный план М 1:2 000	Свердловская область, Серовский район, п. Восточный, ул. Школьная, 2	
Заказчик	Никонова Т.А.	
Выполнил	Светлакова Е.А.	
Заведующий отделом архитектуры, градостроительства и землепользования администрации Сосьвинского городского округа		

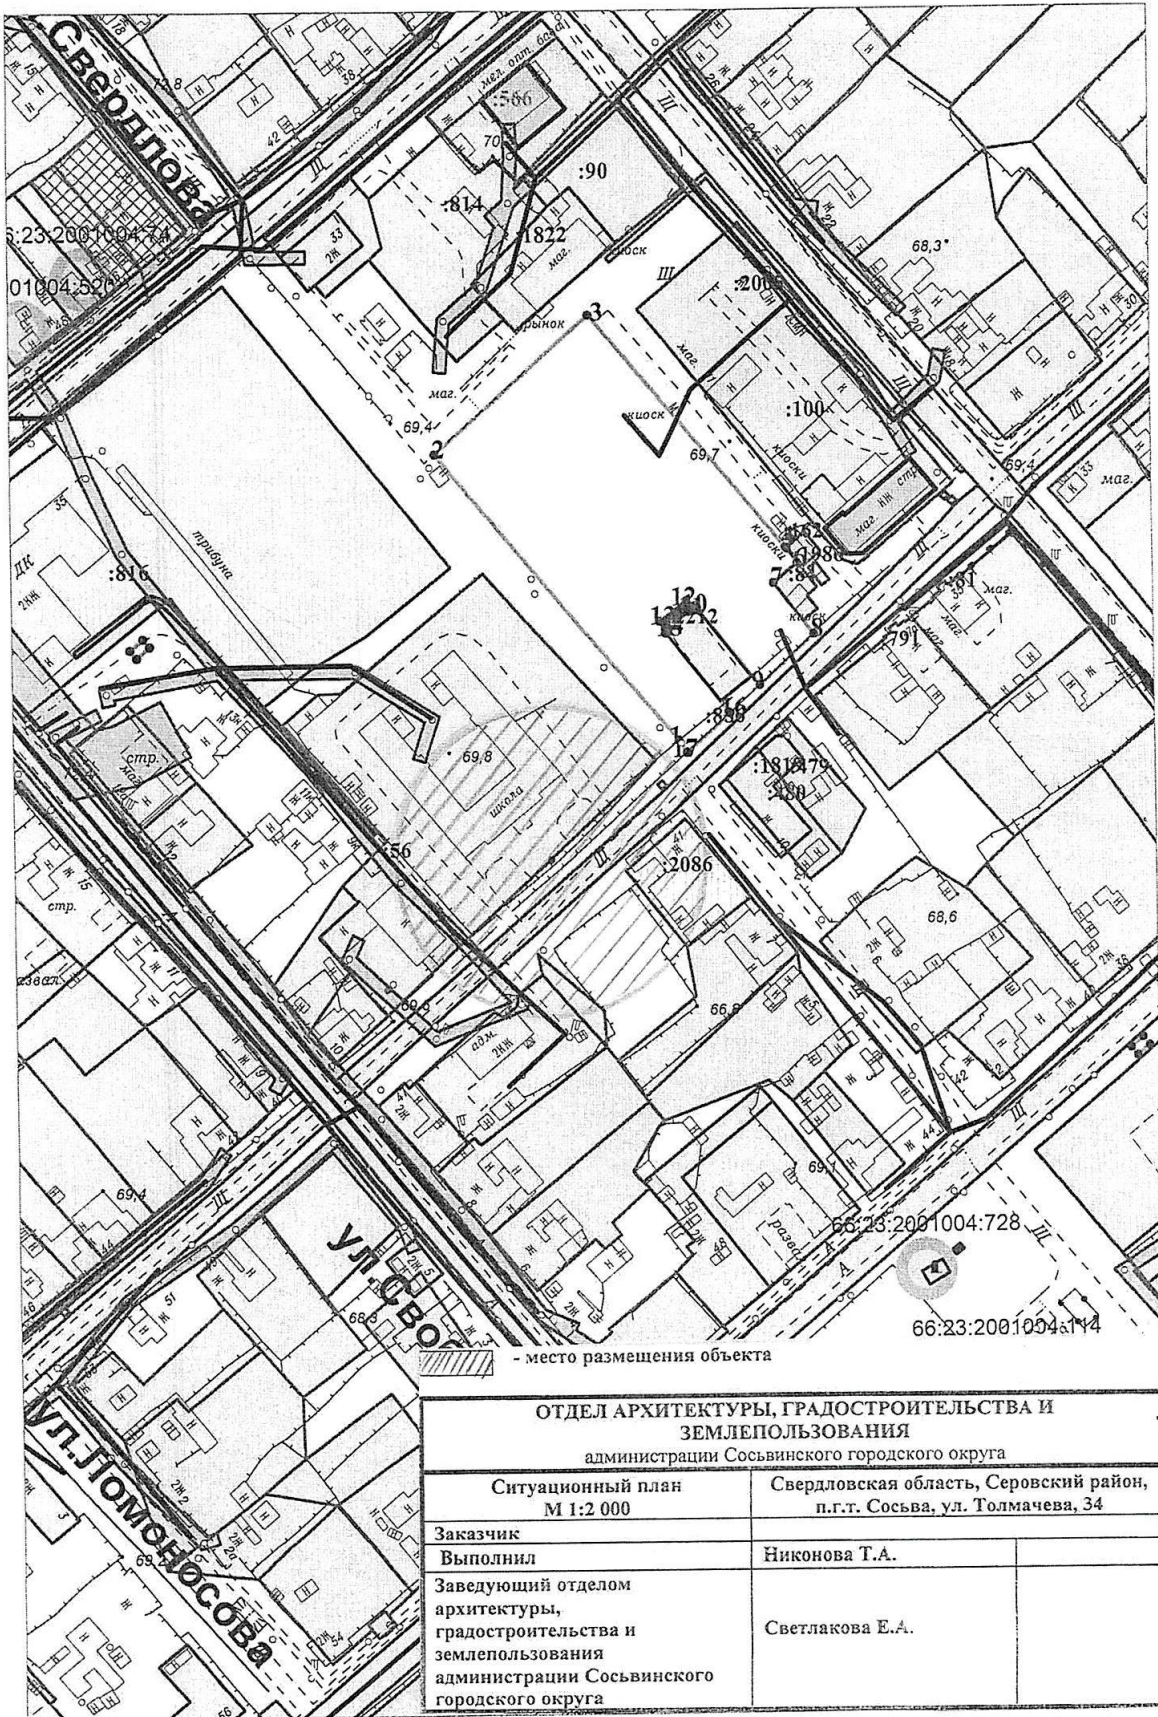

- место размещения объекта


ОТДЕЛ АРХИТЕКТУРЫ, ГРАДОСТРОИТЕЛЬСТВА И ЗЕМЛЕПОЛЬЗОВАНИЯ администрации Сосьвинского городского округа	
Ситуационный план М 1:2 000	Свердловская область, Серовский район, п.г.т. Сосьва, ул. Толмачева, 34
Заказчик	Никонova Т.А.
Выполнил Заведующий отделом архитектуры, градостроительства и землепользования администрации Сосьвинского городского округа	Светлакова Е.А.

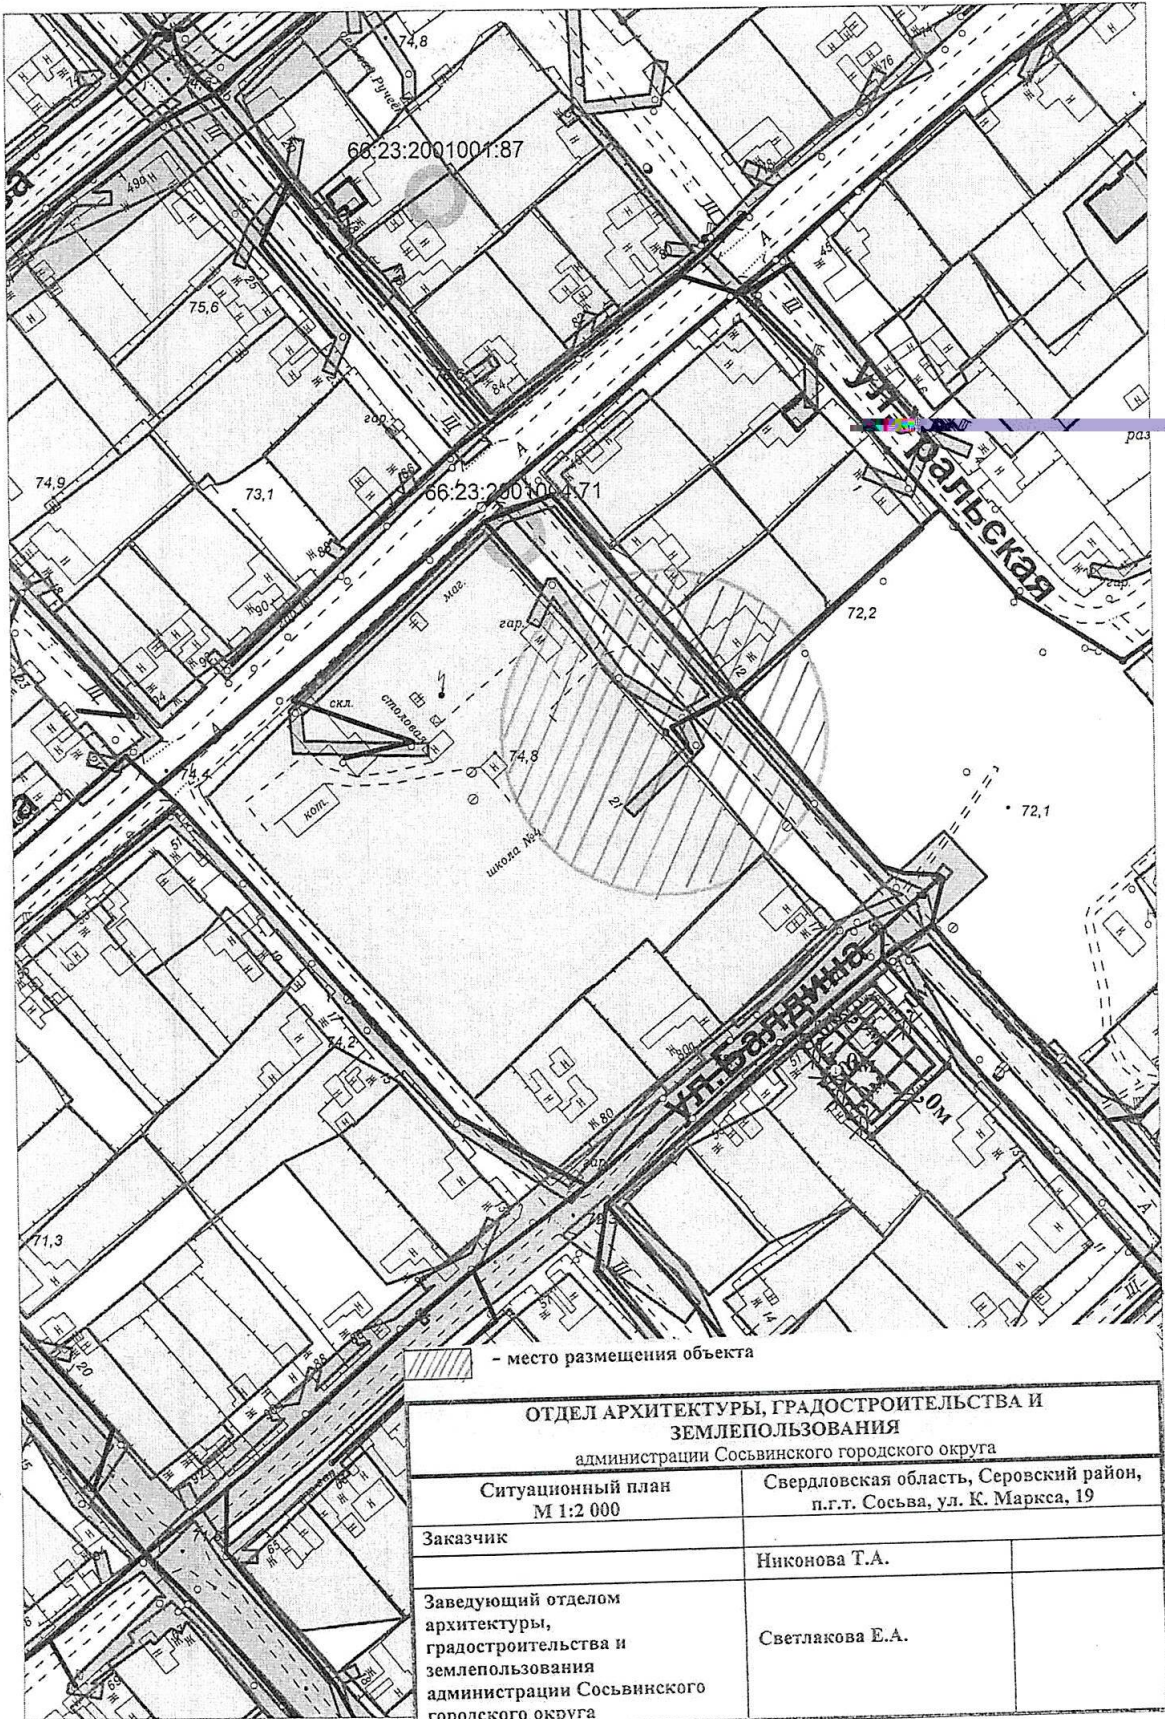

- место размещения объекта

**ОТДЕЛ АРХИТЕКТУРЫ, ГРАДОСТРОИТЕЛЬСТВА И
ЗЕМЛЕПОЛЬЗОВАНИЯ**
администрации Сосьвинского городского округа

Ситуационный план М 1:2 000		Свердловская область, Серовский район, п.г.т. Сосьва, ул. К. Маркса, 19	
Заказчик		Никонова Т.А.	
Заведующий отделом архитектуры, градостроительства и землепользования администрации Сосьвинского городского округа		Светлакова Е.А.	

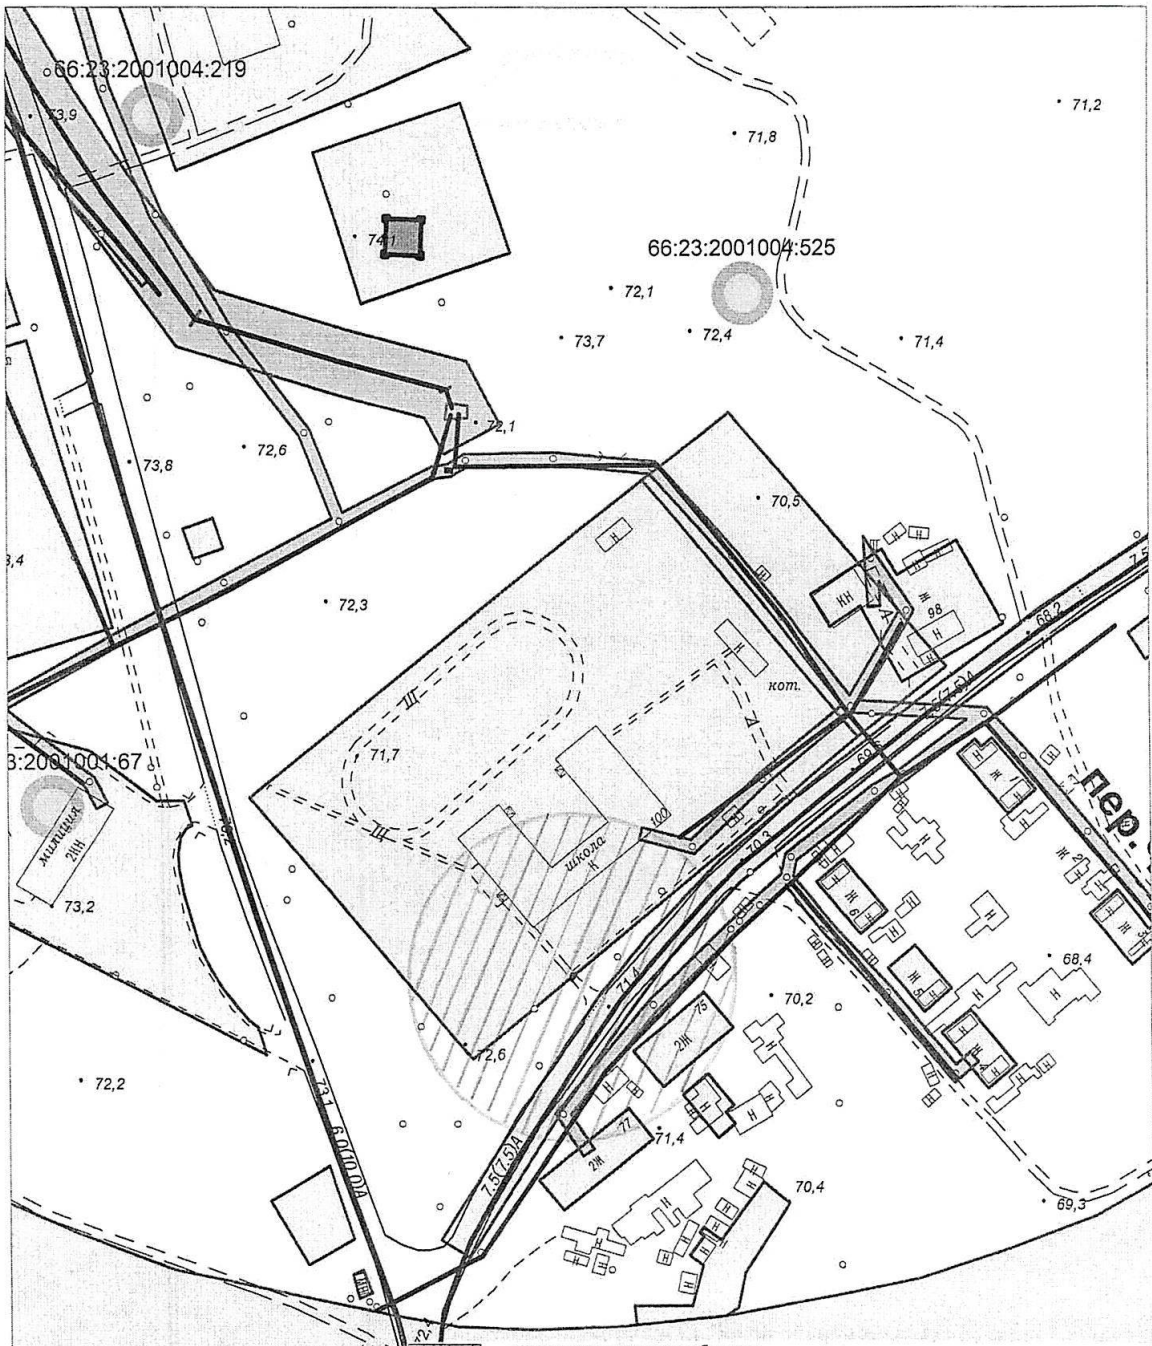


**ОТДЕЛ АРХИТЕКТУРЫ, ГРАДОСТРОИТЕЛЬСТВА И
ЗЕМЛЕПОЛЬЗОВАНИЯ**
администрации Сосвинского городского округа

Ситуационный план М 1:2 000		Свердловская область, Серовский район, п.г.т. Сосва, ул. Ленина, 100	
Заказчик			
Выполнил		Никонова Т.А.	
Заведующий отделом архитектуры, градостроительства и землепользования администрации Сосвинского городского округа		Светлакова Е.А.	




ОТДЕЛ АРХИТЕКТУРЫ, ГРАДОСТРОИТЕЛЬСТВА И ЗЕМЛЕПОЛЬЗОВАНИЯ администрации Сосьвинского городского округа	
Ситуационный план М 1:2 000	Свердловская область, Серовский район, с. Романово, ул. Центральная, 30
Заказчик	
Выполнил	Никонова Т.А.
Заведующий отделом архитектуры, градостроительства и землепользования администрации Сосьвинского городского округа	Светлакова Е.А.

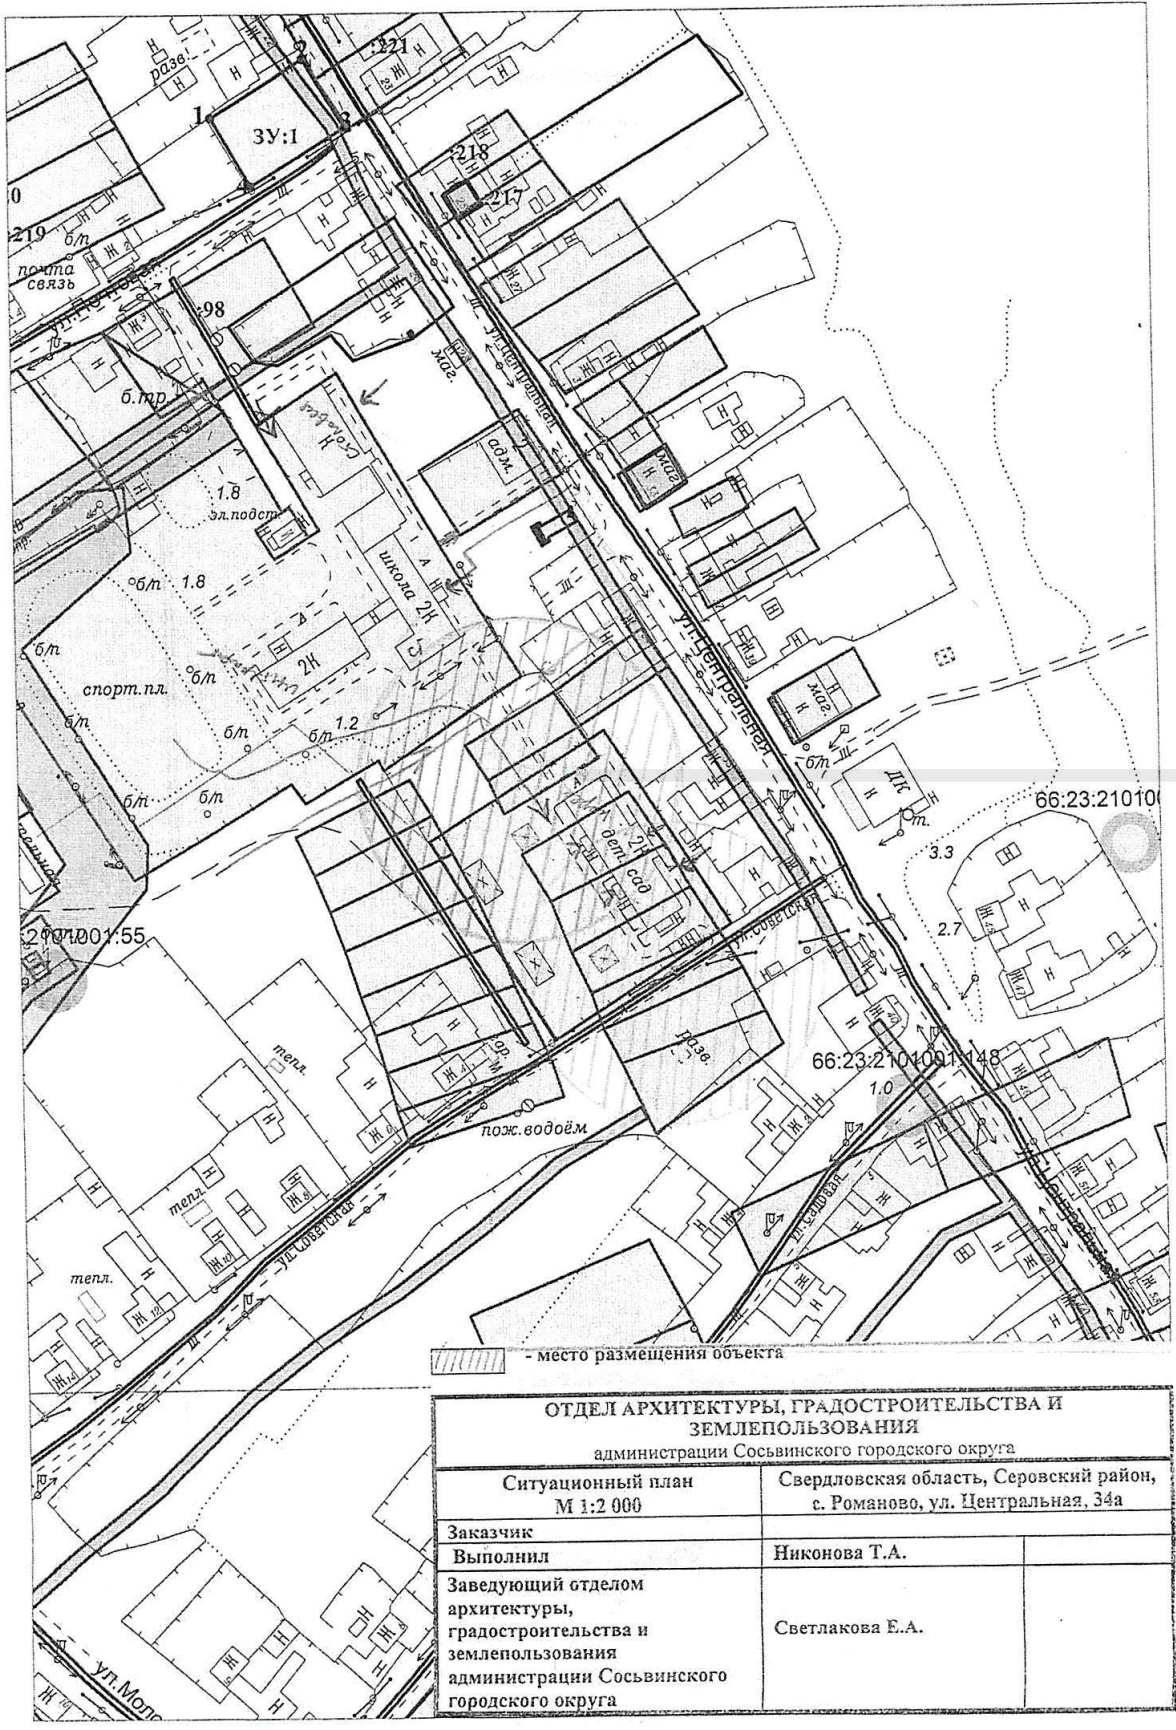

- место размещения объекта

ОТДЕЛ АРХИТЕКТУРЫ, ГРАДОСТРОИТЕЛЬСТВА И ЗЕМЛЕПОЛЬЗОВАНИЯ администрации Сосьвинского городского округа	
Ситуационный план М 1:2 000	Свердловская область, Серовский район, с. Романово, ул. Центральная, 34а
Заказчик	Никонова Т.А.
Выполнил Заведующий отделом архитектуры, градостроительства и землепользования администрации Сосьвинского городского округа	Светлакова Е.А.

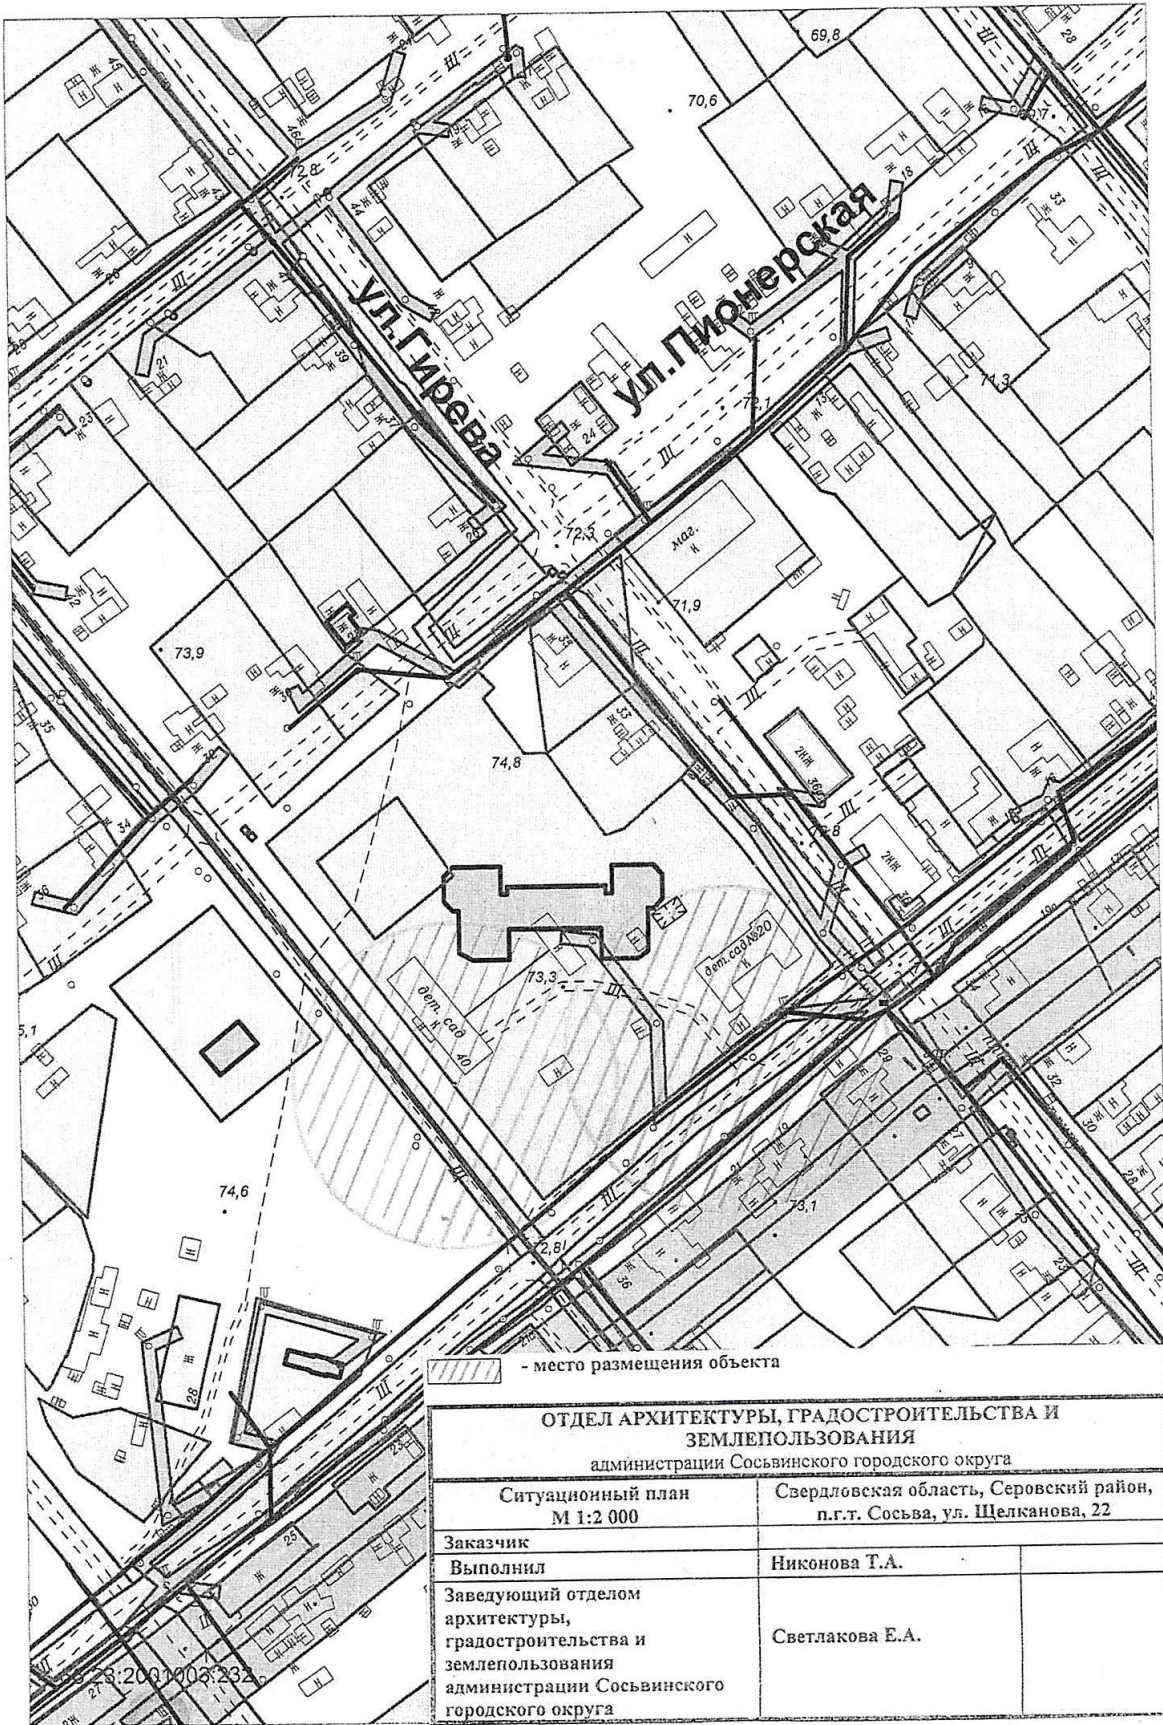


- место размещения объекта


**ОТДЕЛ АРХИТЕКТУРЫ, ГРАДОСТРОИТЕЛЬСТВА И
ЗЕМЛЕПОЛЬЗОВАНИЯ**
администрации Сосьвинского городского округа

Ситуационный план М 1:2 000		Свердловская область, Серовский район, п.г.т. Сосьва, ул. Щелканова, 22	
Заказчик		Никонова Т.А.	
Выполнил		Светлакова Е.А.	
Заведующий отделом архитектуры, градостроительства и землепользования администрации Сосьвинского городского округа			

88:28:2001003:232

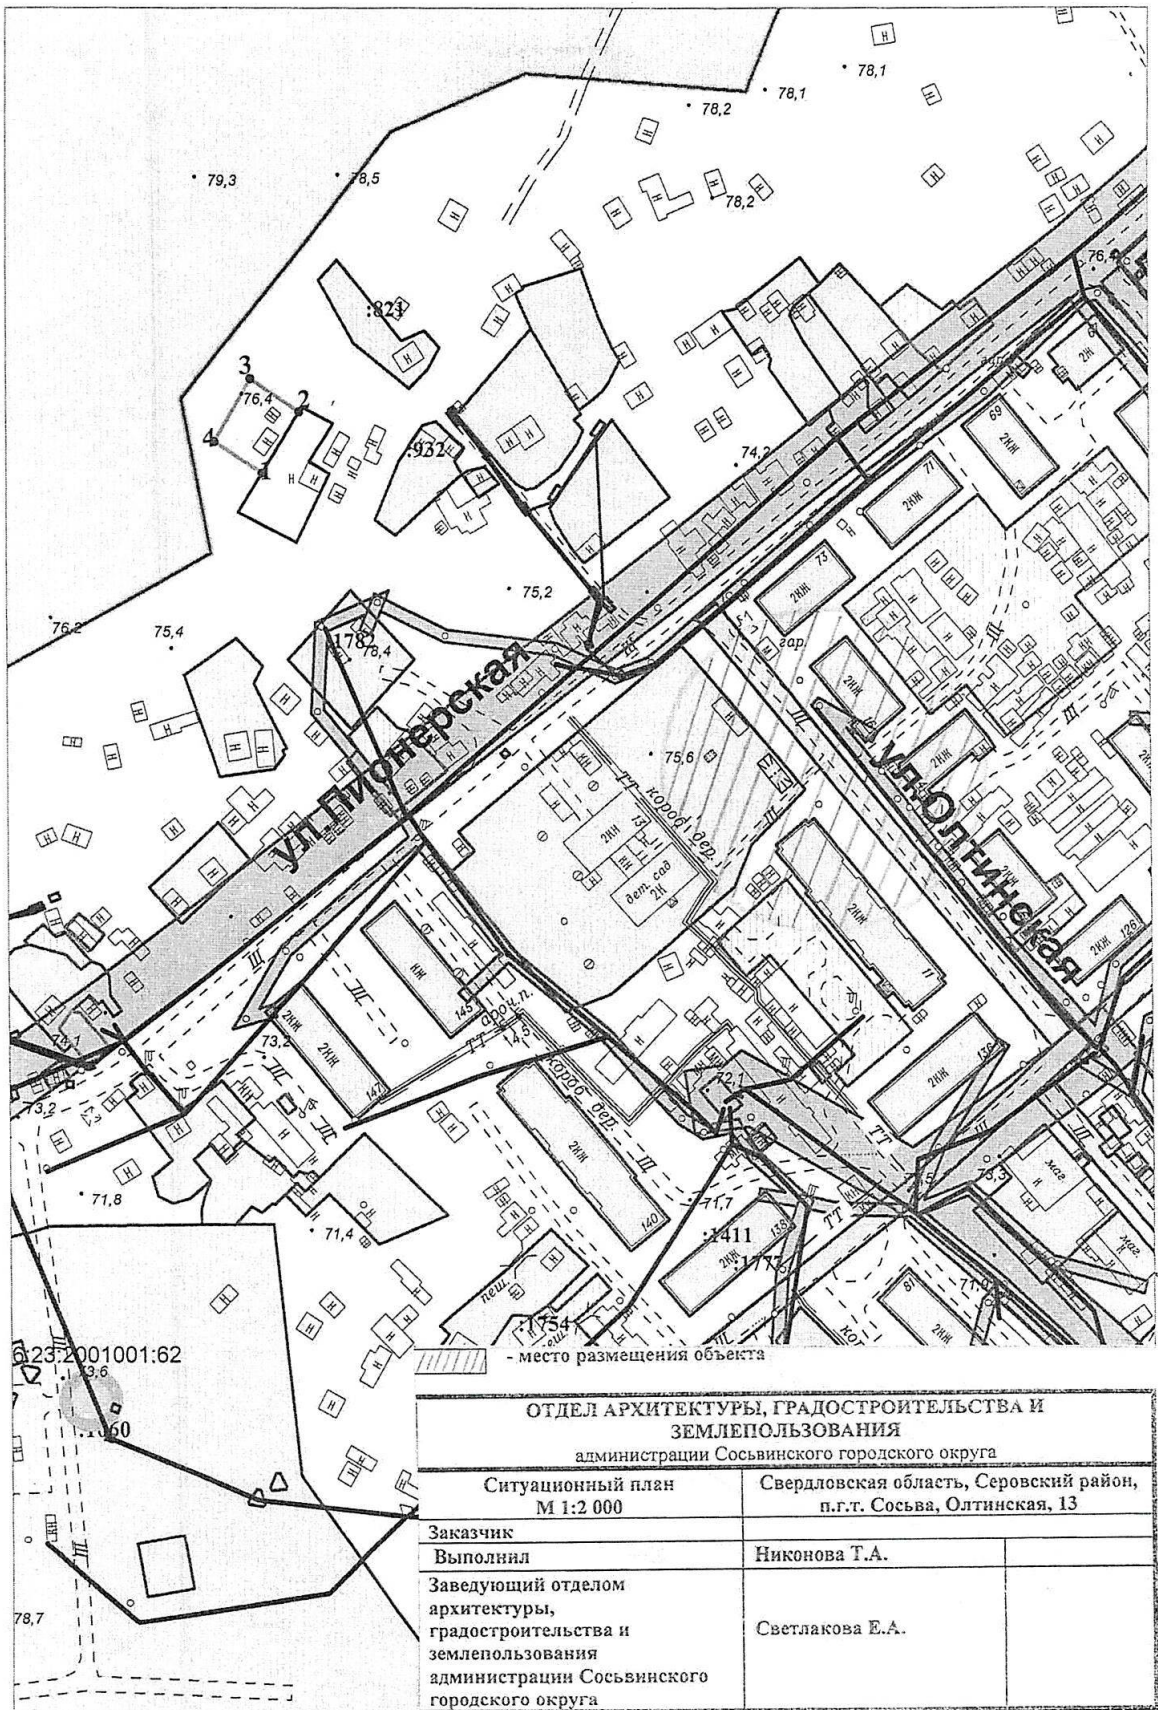


ОТДЕЛ АРХИТЕКТУРЫ, ГРАДОСТРОИТЕЛЬСТВА И ЗЕМЛЕПОЛЬЗОВАНИЯ администрации Сосвинского городского округа	
Ситуационный план М 1:2 000	Свердловская область, Серовский район, п.г.т. Сосьва, Олтинская, 13
Заказчик	
Выполнил	Никонова Т.А.
Заведующий отделом архитектуры, градостроительства и землепользования администрации Сосвинского городского округа	Светлакова Е.А.

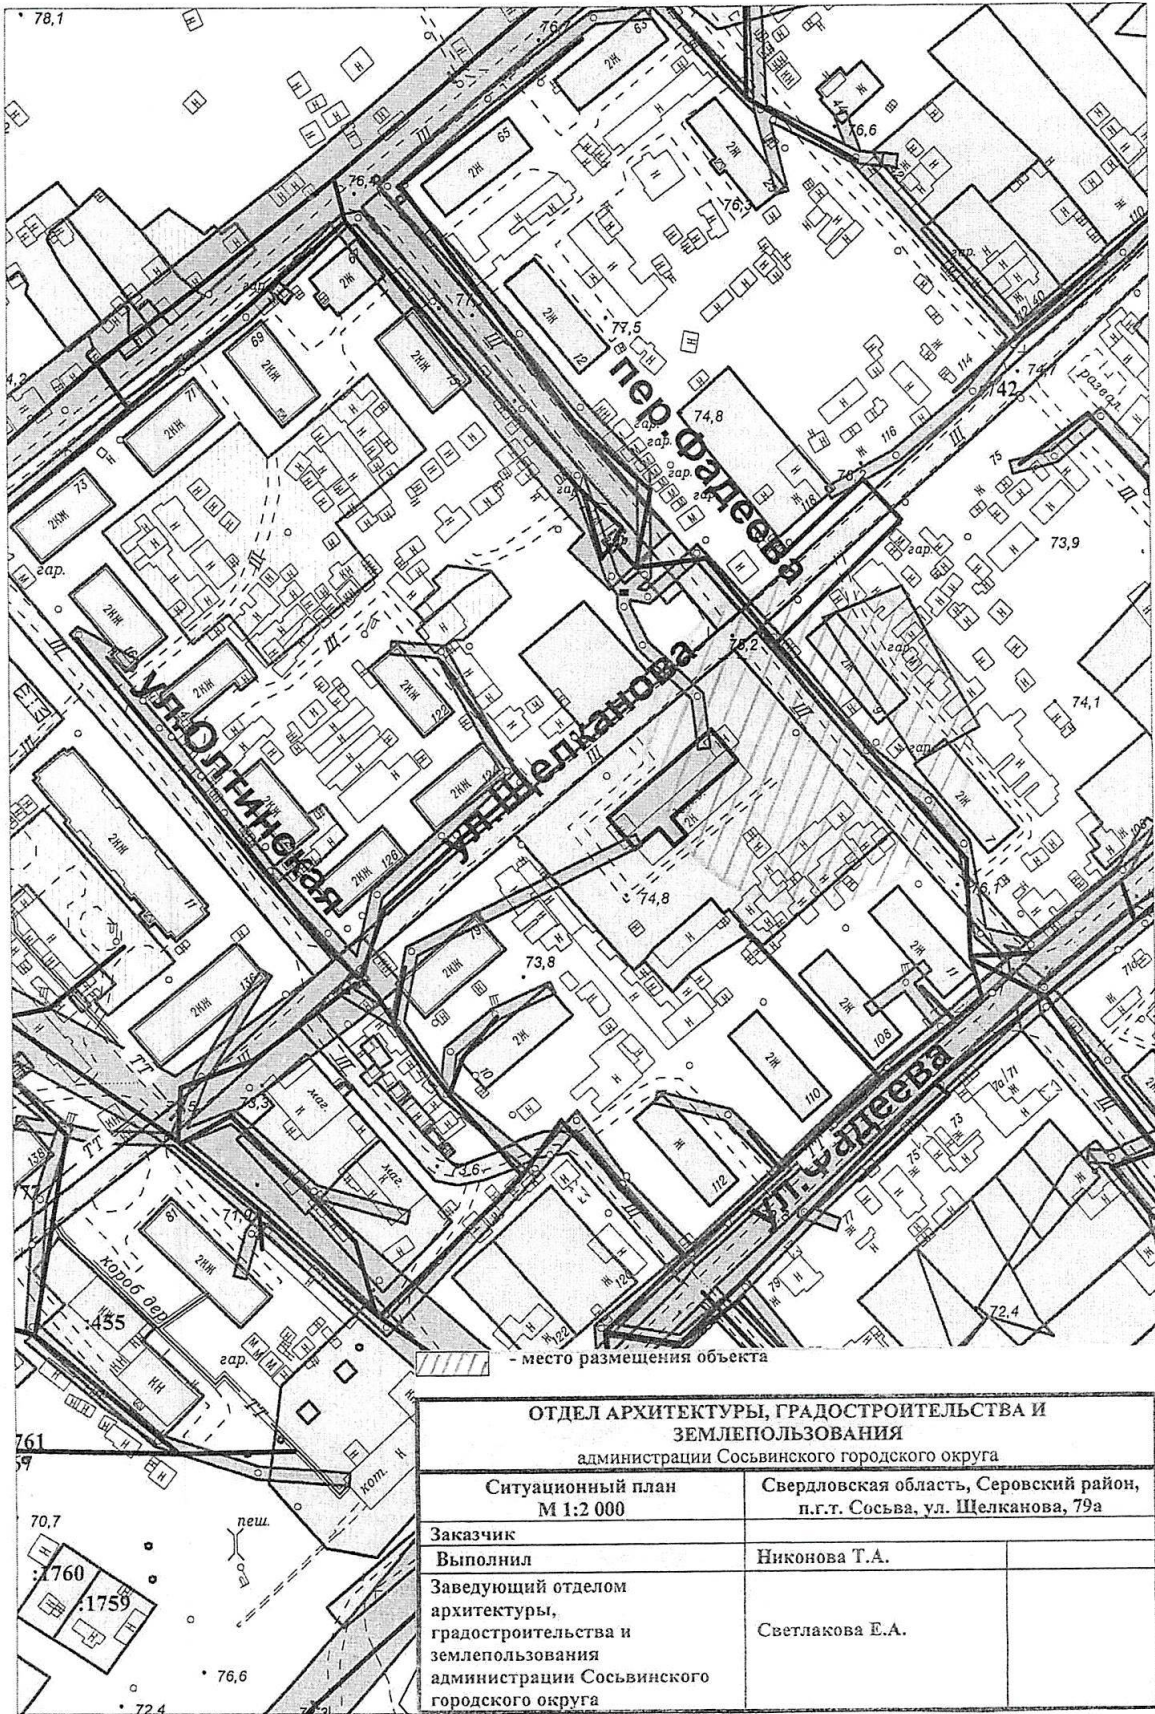


- место размещения объекта

ОТДЕЛ АРХИТЕКТУРЫ, ГРАДОСТРОИТЕЛЬСТВА И ЗЕМЛЕПОЛЬЗОВАНИЯ администрации Сосьвинского городского округа	
Ситуационный план М 1:2 000	Свердловская область, Серовский район, п.г.т. Сосьва, ул. Шелканова, 79а
Заказчик	
Выполнил	Никонова Т.А.
Заведующий отделом архитектуры, градостроительства и землепользования администрации Сосьвинского городского округа	Светлакова Е.А.

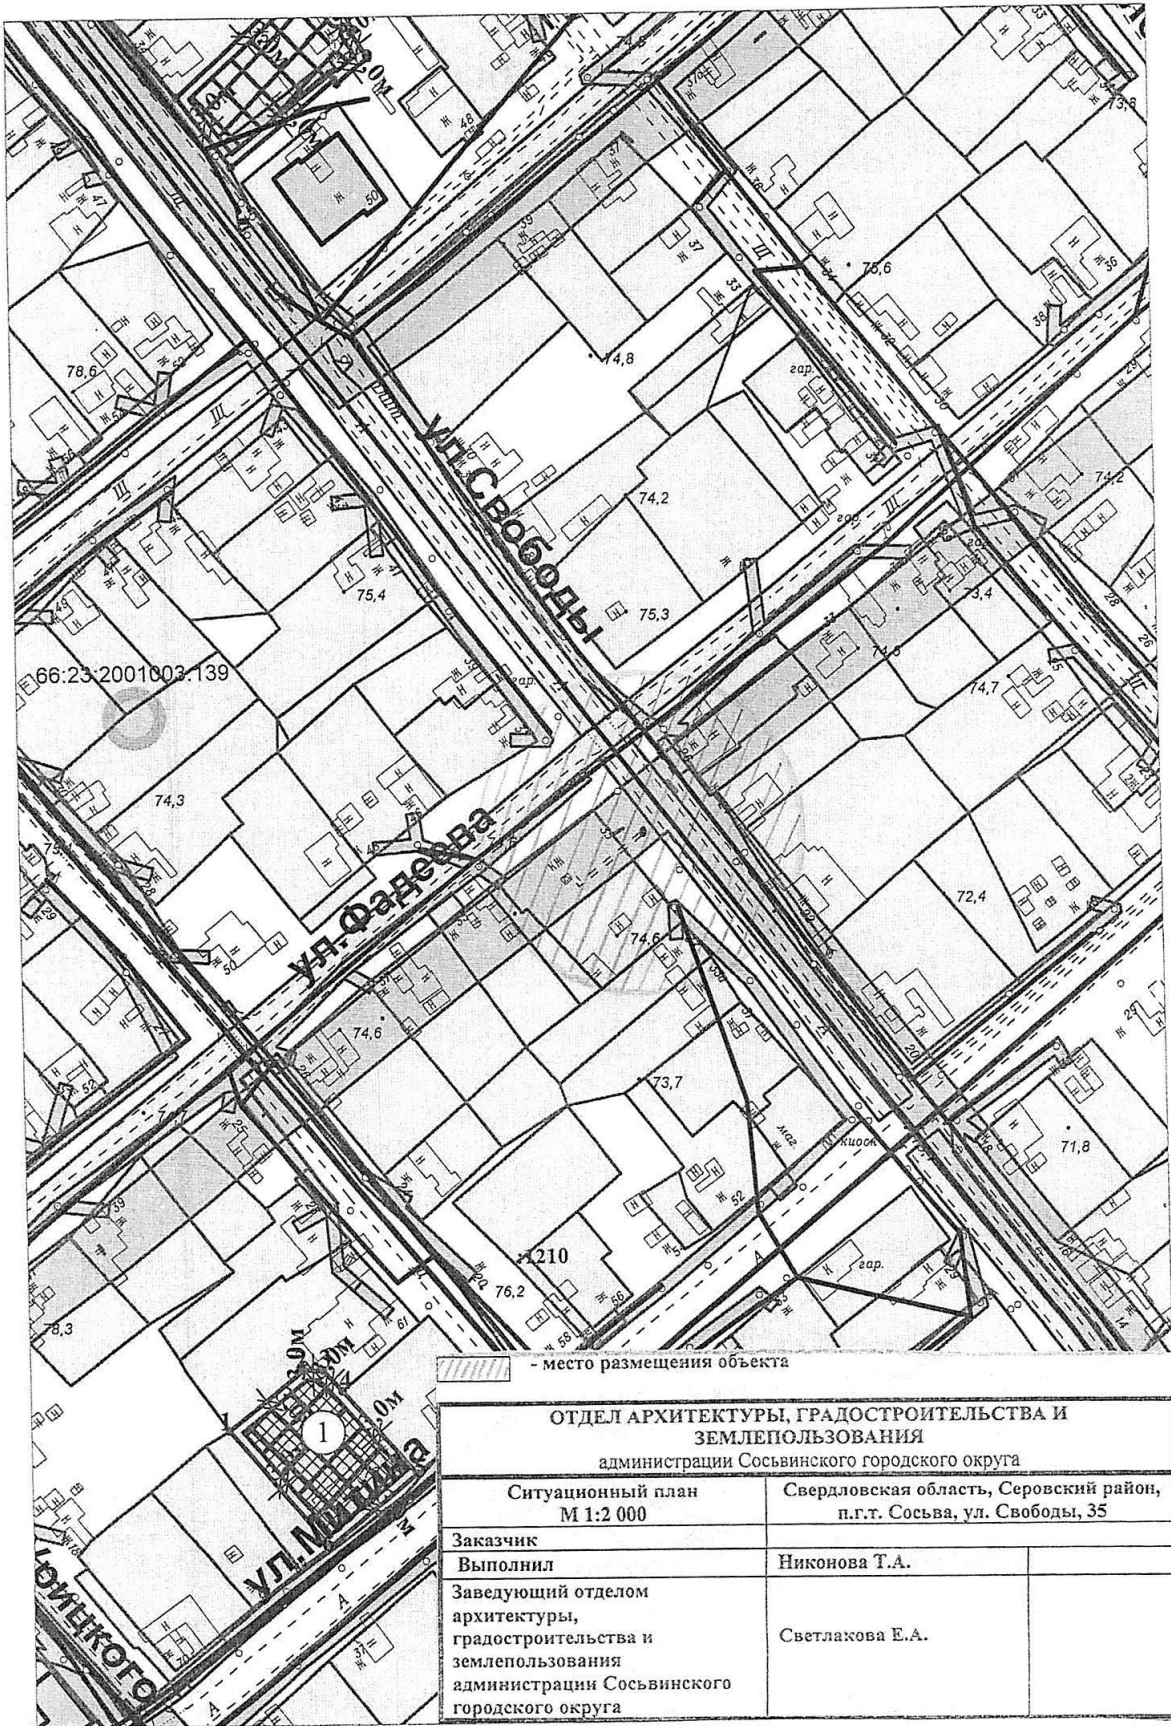


- место размещения объекта

ОТДЕЛ АРХИТЕКТУРЫ, ГРАДОСТРОИТЕЛЬСТВА И ЗЕМЛЕПОЛЬЗОВАНИЯ администрации Сосьвинского городского округа	
Ситуационный план М 1:2 000	Свердловская область, Серовский район, п.г.т. Сосьва, ул. Свободы, 35
Заказчик	Никонова Т.А.
Выполнил	Светлакова Е.А.
Заведующий отделом архитектуры, градостроительства и землепользования администрации Сосьвинского городского округа	

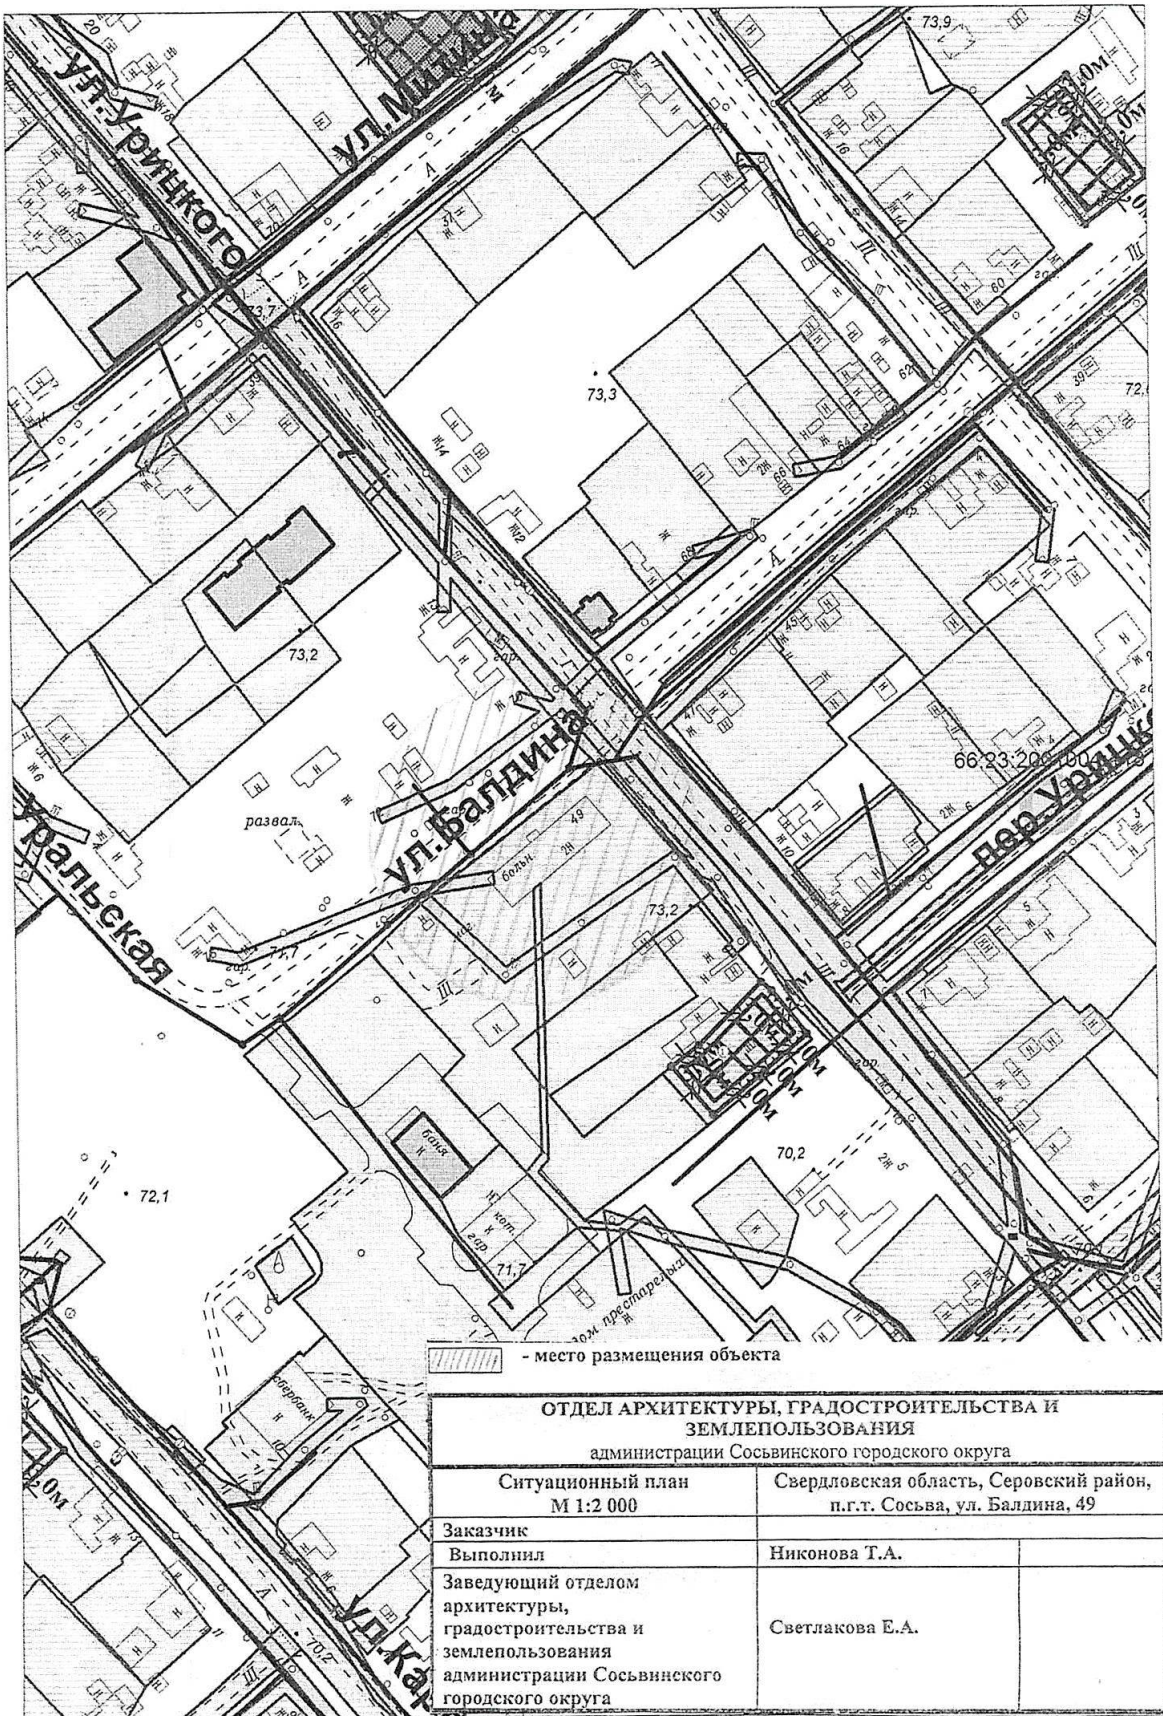

- место размещения объекта

ОТДЕЛ АРХИТЕКТУРЫ, ГРАДОСТРОИТЕЛЬСТВА И ЗЕМЛЕПОЛЬЗОВАНИЯ администрации Сосьвинского городского округа	
Ситуационный план М 1:2 000	Свердловская область, Серовский район, п.г.т. Сосьва, ул. Балдина, 49
Заказчик Выполнил	Никонова Т.А.
Заведующий отделом архитектуры, градостроительства и землепользования администрации Сосьвинского городского округа	Светлакова Е.А.

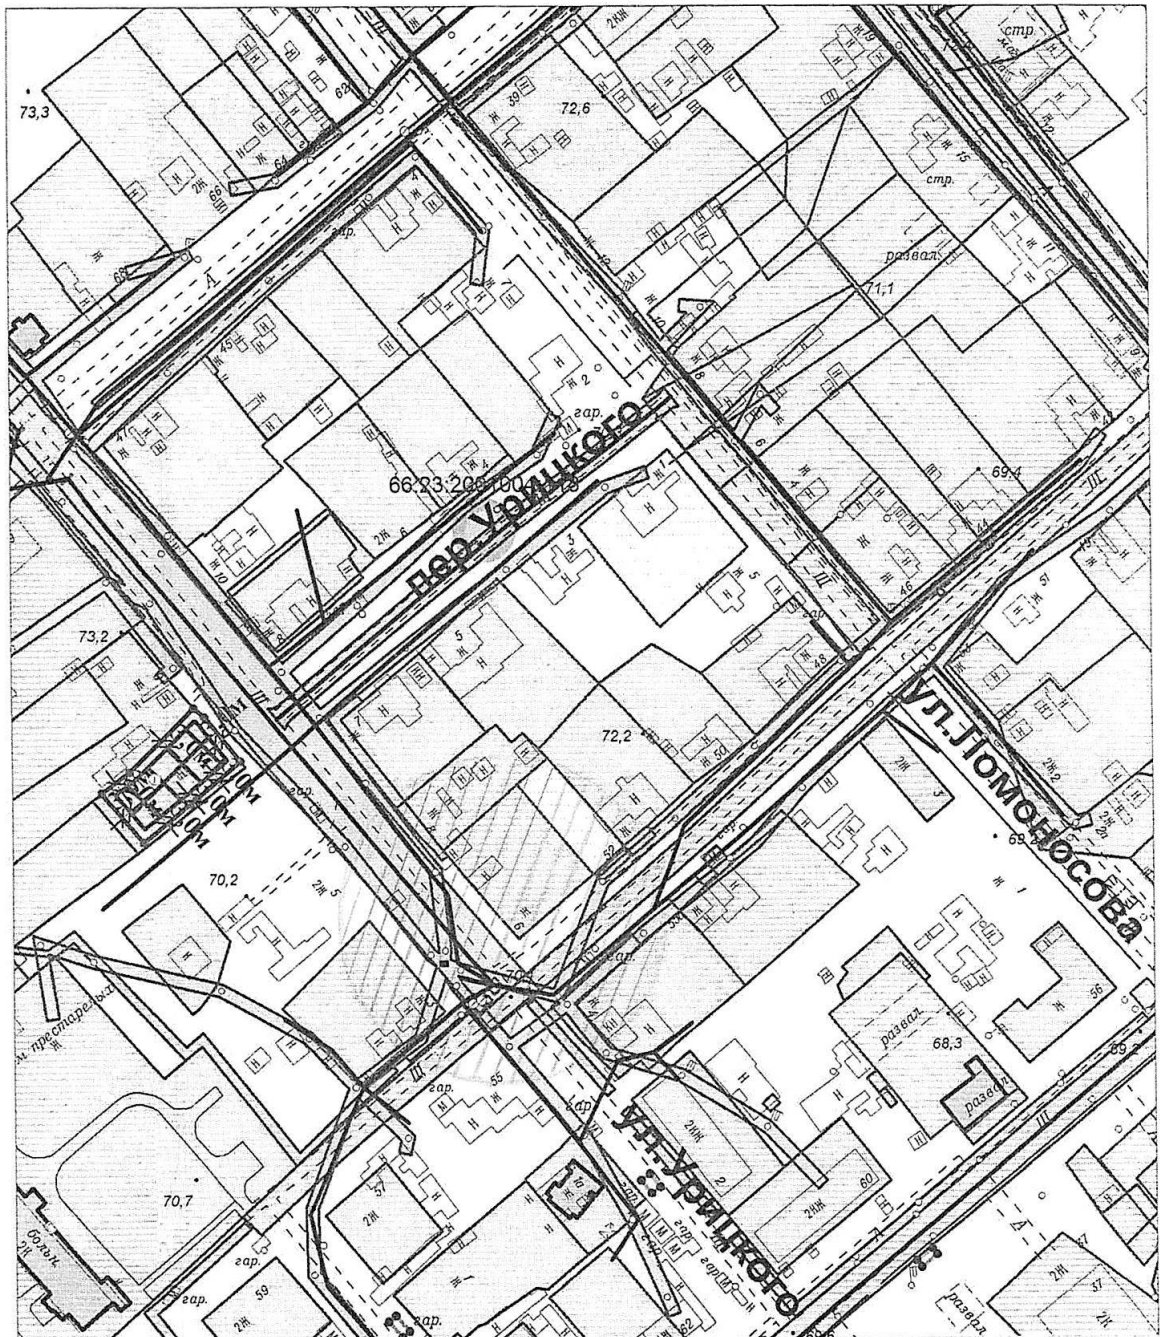


- место размещения объекта

**ОТДЕЛ АРХИТЕКТУРЫ, ГРАДОСТРОИТЕЛЬСТВА И
ЗЕМЛЕПОЛЬЗОВАНИЯ**

администрации Сосьвинского городского округа


Ситуационный план М 1:2 000		Свердловская область, Серовский район, п.г.т. Сосьва, ул. Урицкого, 6	
Заказчик		Никонова Т.А.	
Выполнил		Светлакова Е.А.	
Заведующий отделом архитектуры, градостроительства и землепользования администрации Сосьвинского городского округа			

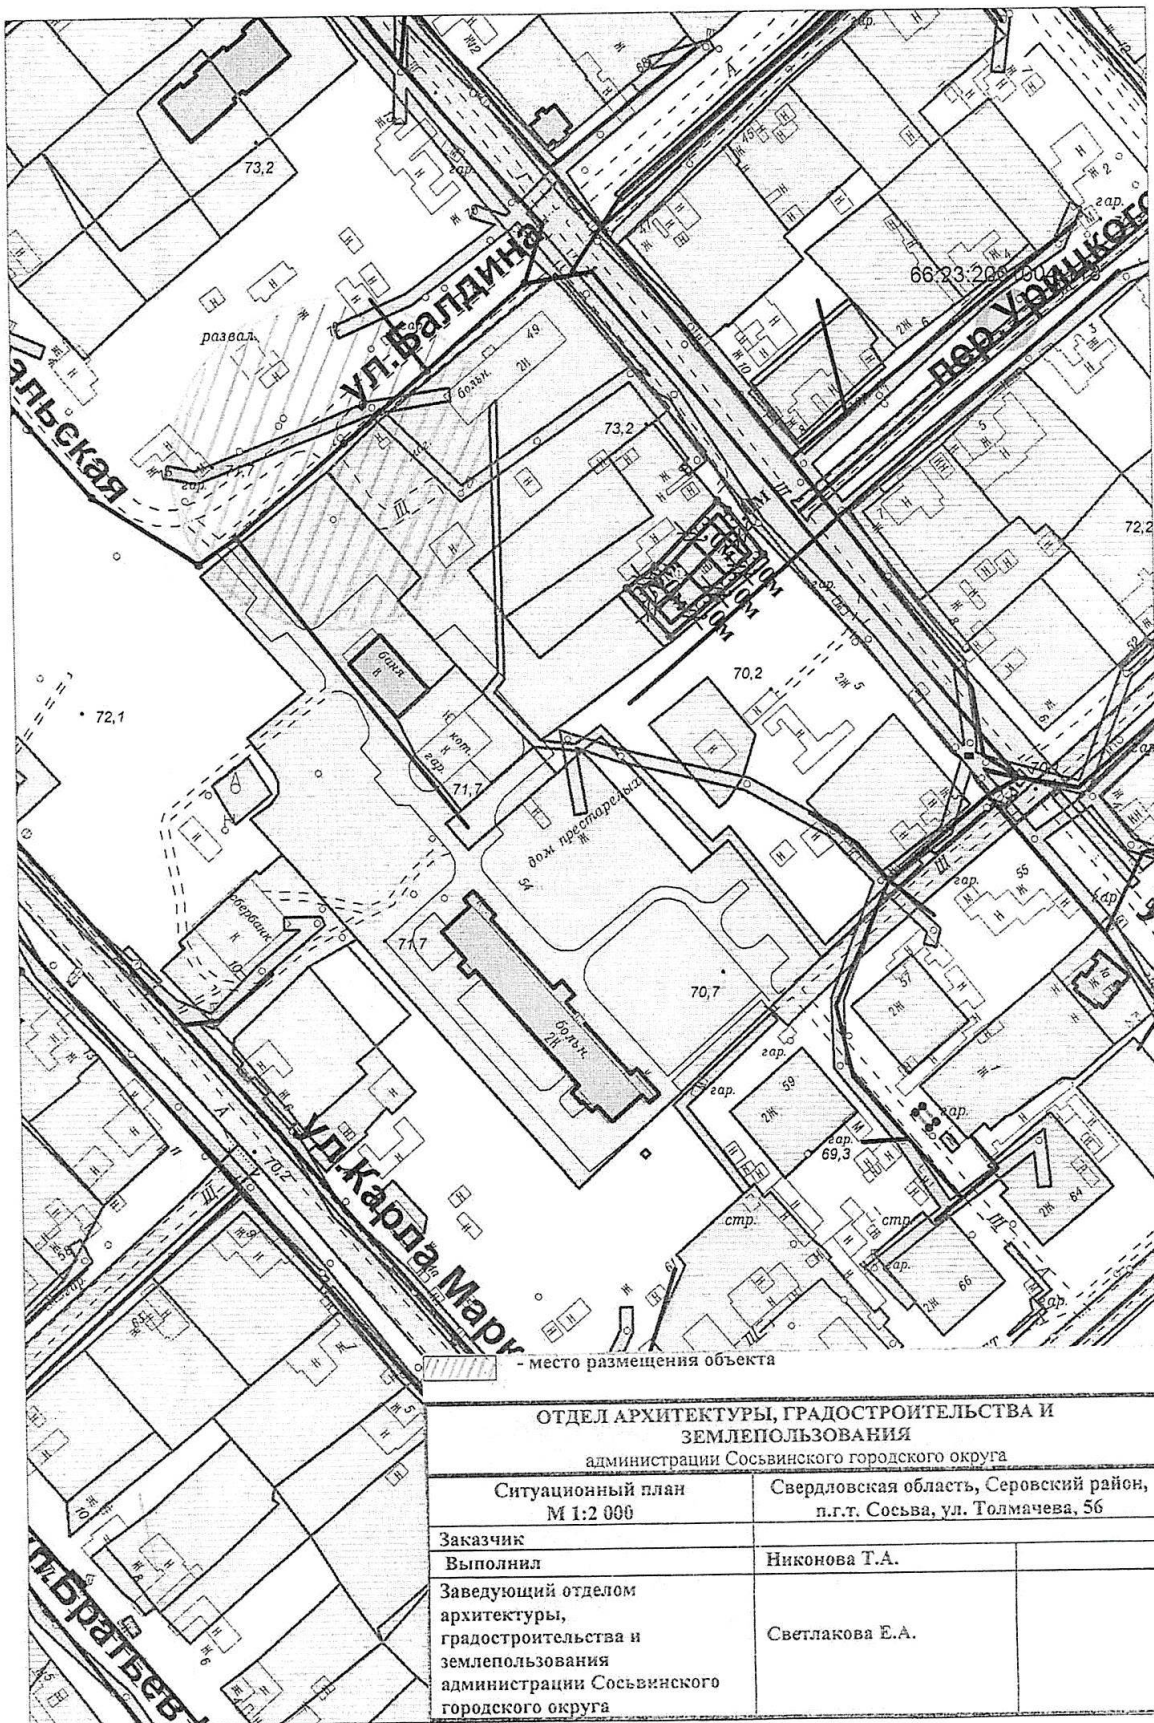

- место размещения объекта


**ОТДЕЛ АРХИТЕКТУРЫ, ГРАДОСТРОИТЕЛЬСТВА И
ЗЕМЛЕПОЛЬЗОВАНИЯ**
администрации Сосьвинского городского округа


Ситуационный план М 1:2 000		Свердловская область, Серовский район, п.г.т. Сосьва, ул. Толмачева, 56	
Заказчик			
Выполнил		Никонова Т.А.	
Заведующий отделом архитектуры, градостроительства и землепользования администрации Сосьвинского городского округа		Светлакова Е.А.	

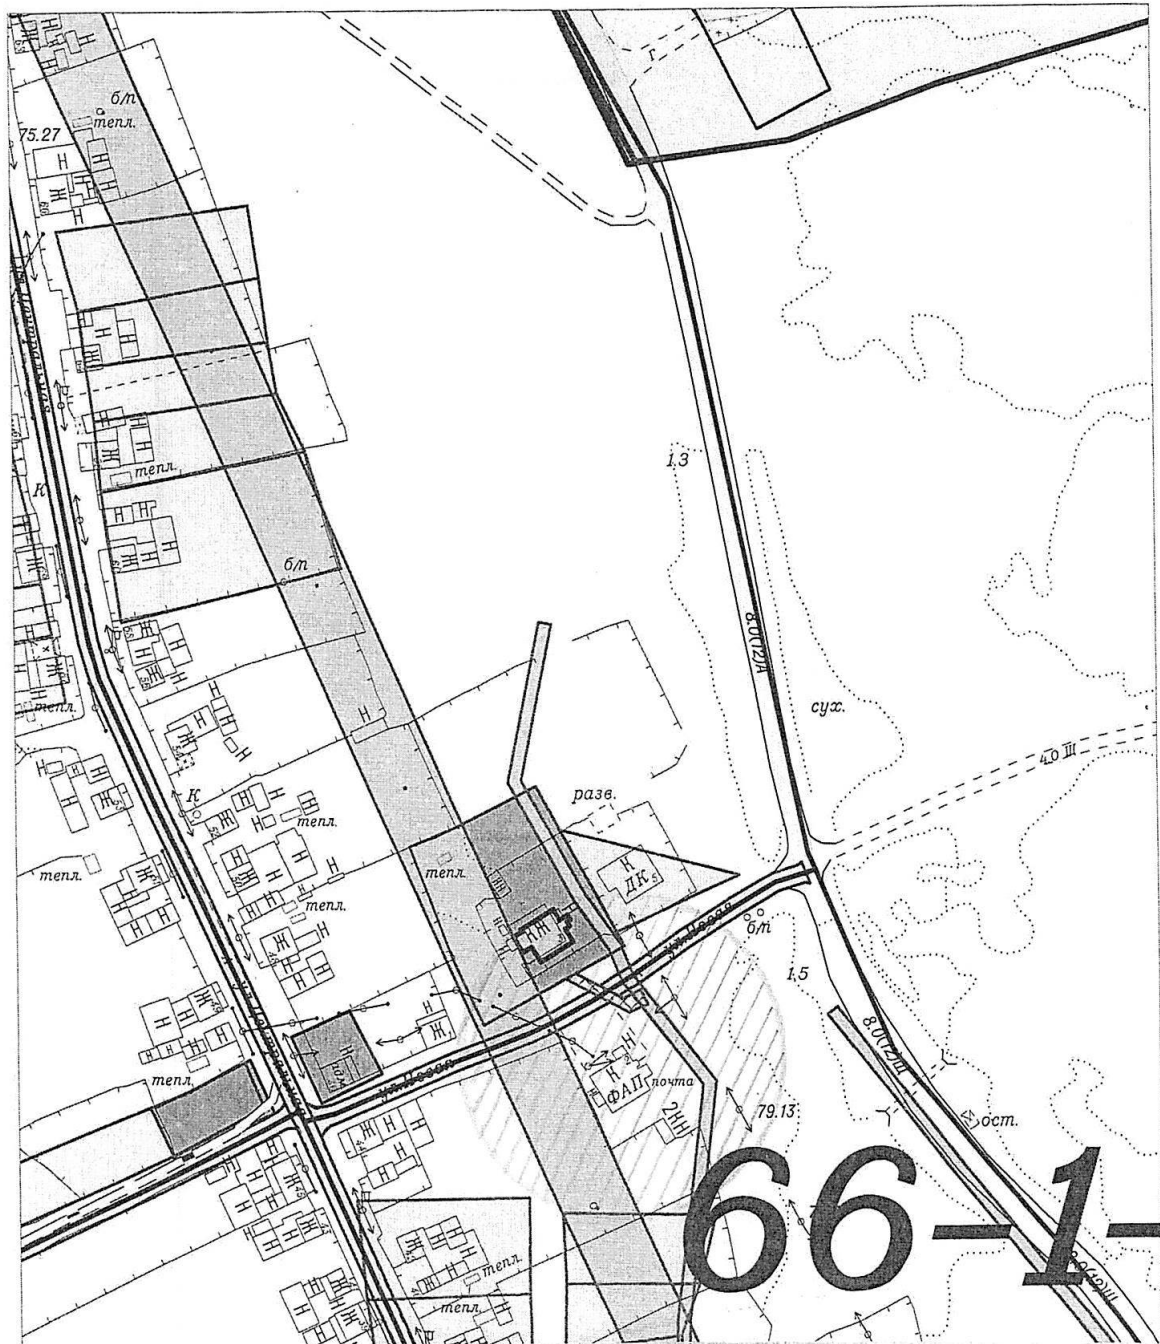


- место размещения объекта

ОТДЕЛ АРХИТЕКТУРЫ, ГРАДОСТРОИТЕЛЬСТВА И ЗЕМЛЕПОЛЬЗОВАНИЯ администрации Сосьвинского городского округа	
Ситуационный план М 1:2 000	Свердловская область, Серовский район, д. Маслова, ул. Новая, 3
Заказчик	Никонова Т.А.
Выполнил	Светлакова Е.А.
Заведующий отделом архитектуры, градостроительства и землепользования администрации Сосьвинского городского округа	

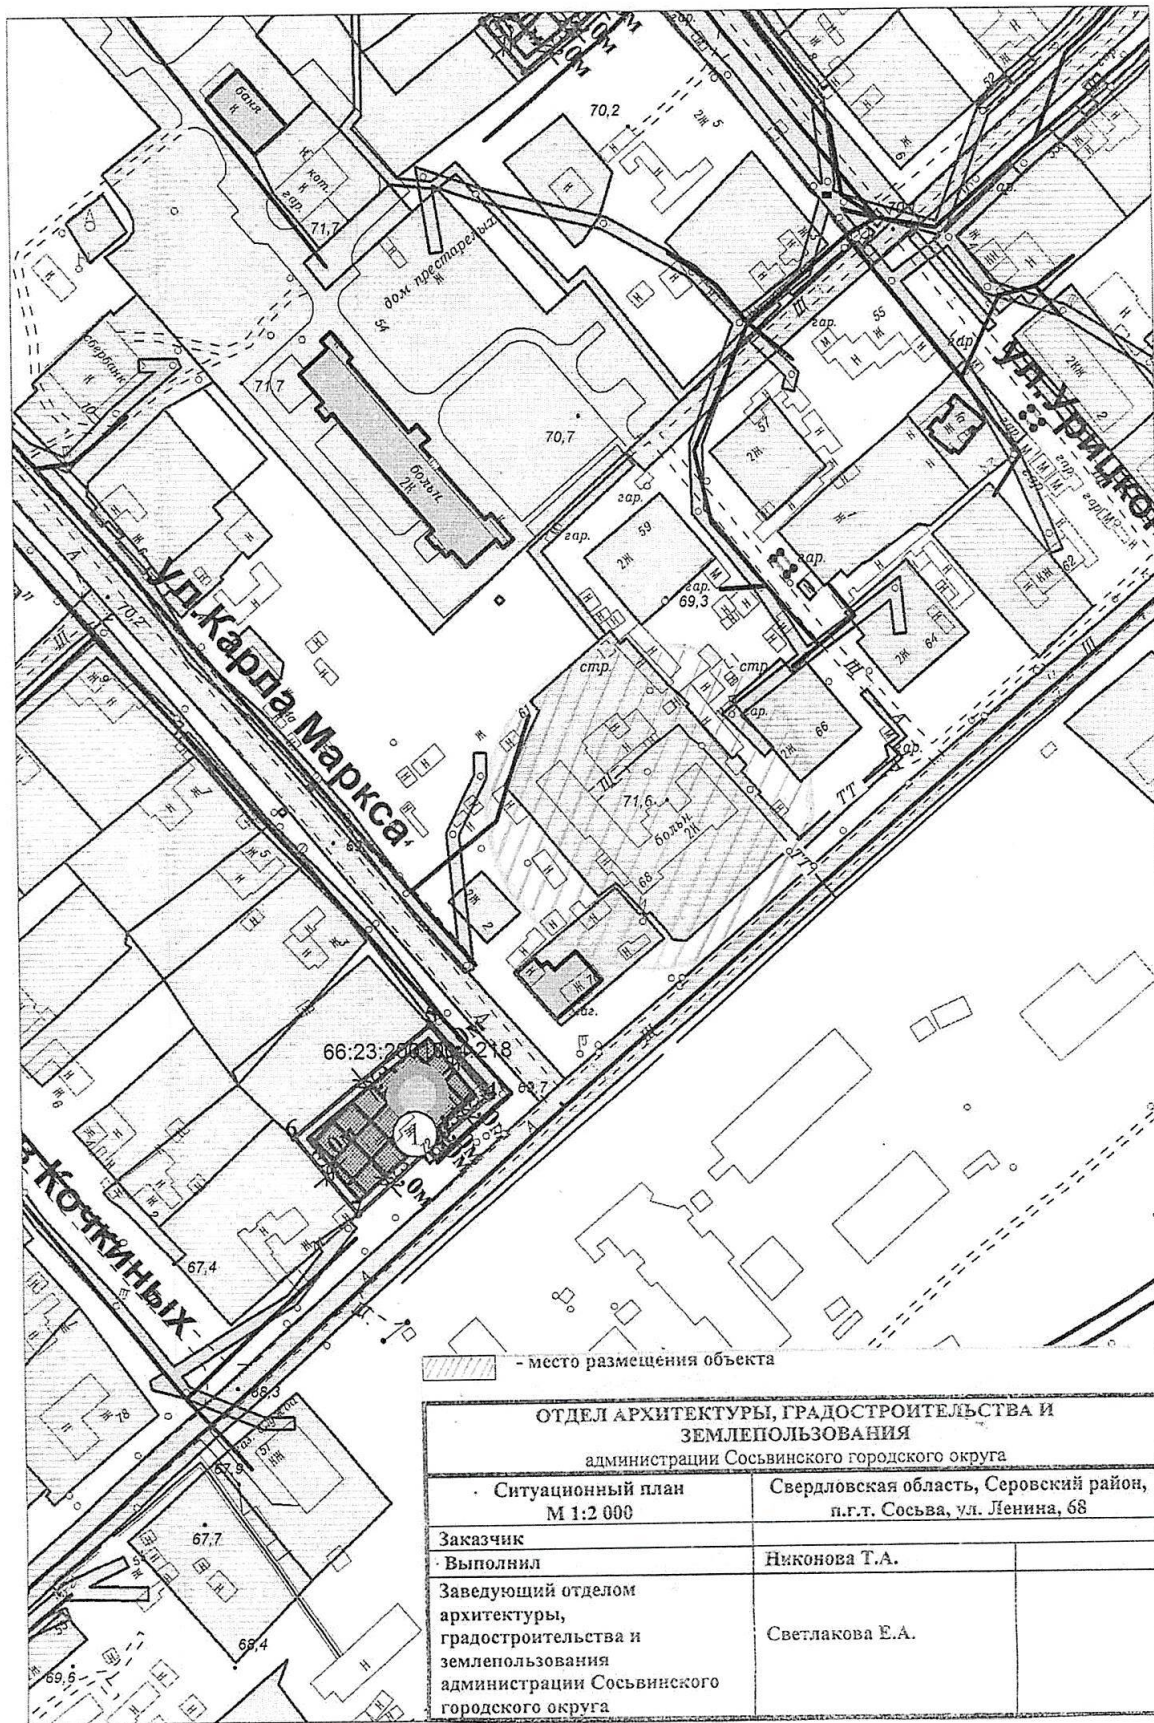

 
 - место размещения объекта

ОТДЕЛ АРХИТЕКТУРЫ, ГРАДОСТРОИТЕЛЬСТВА И ЗЕМЛЕПОЛЬЗОВАНИЯ администрации Сосьвинского городского округа	
Ситуационный план М 1:2 000	Свердловская область, Серовский район, п.г.т. Сосьва, ул. Ленина, 68
Заказчик	Никонорова Т.А.
Выполнил	Светлакова Е.А.
Заведующий отделом архитектуры, градостроительства и землепользования администрации Сосьвинского городского округа	Светлакова Е.А.

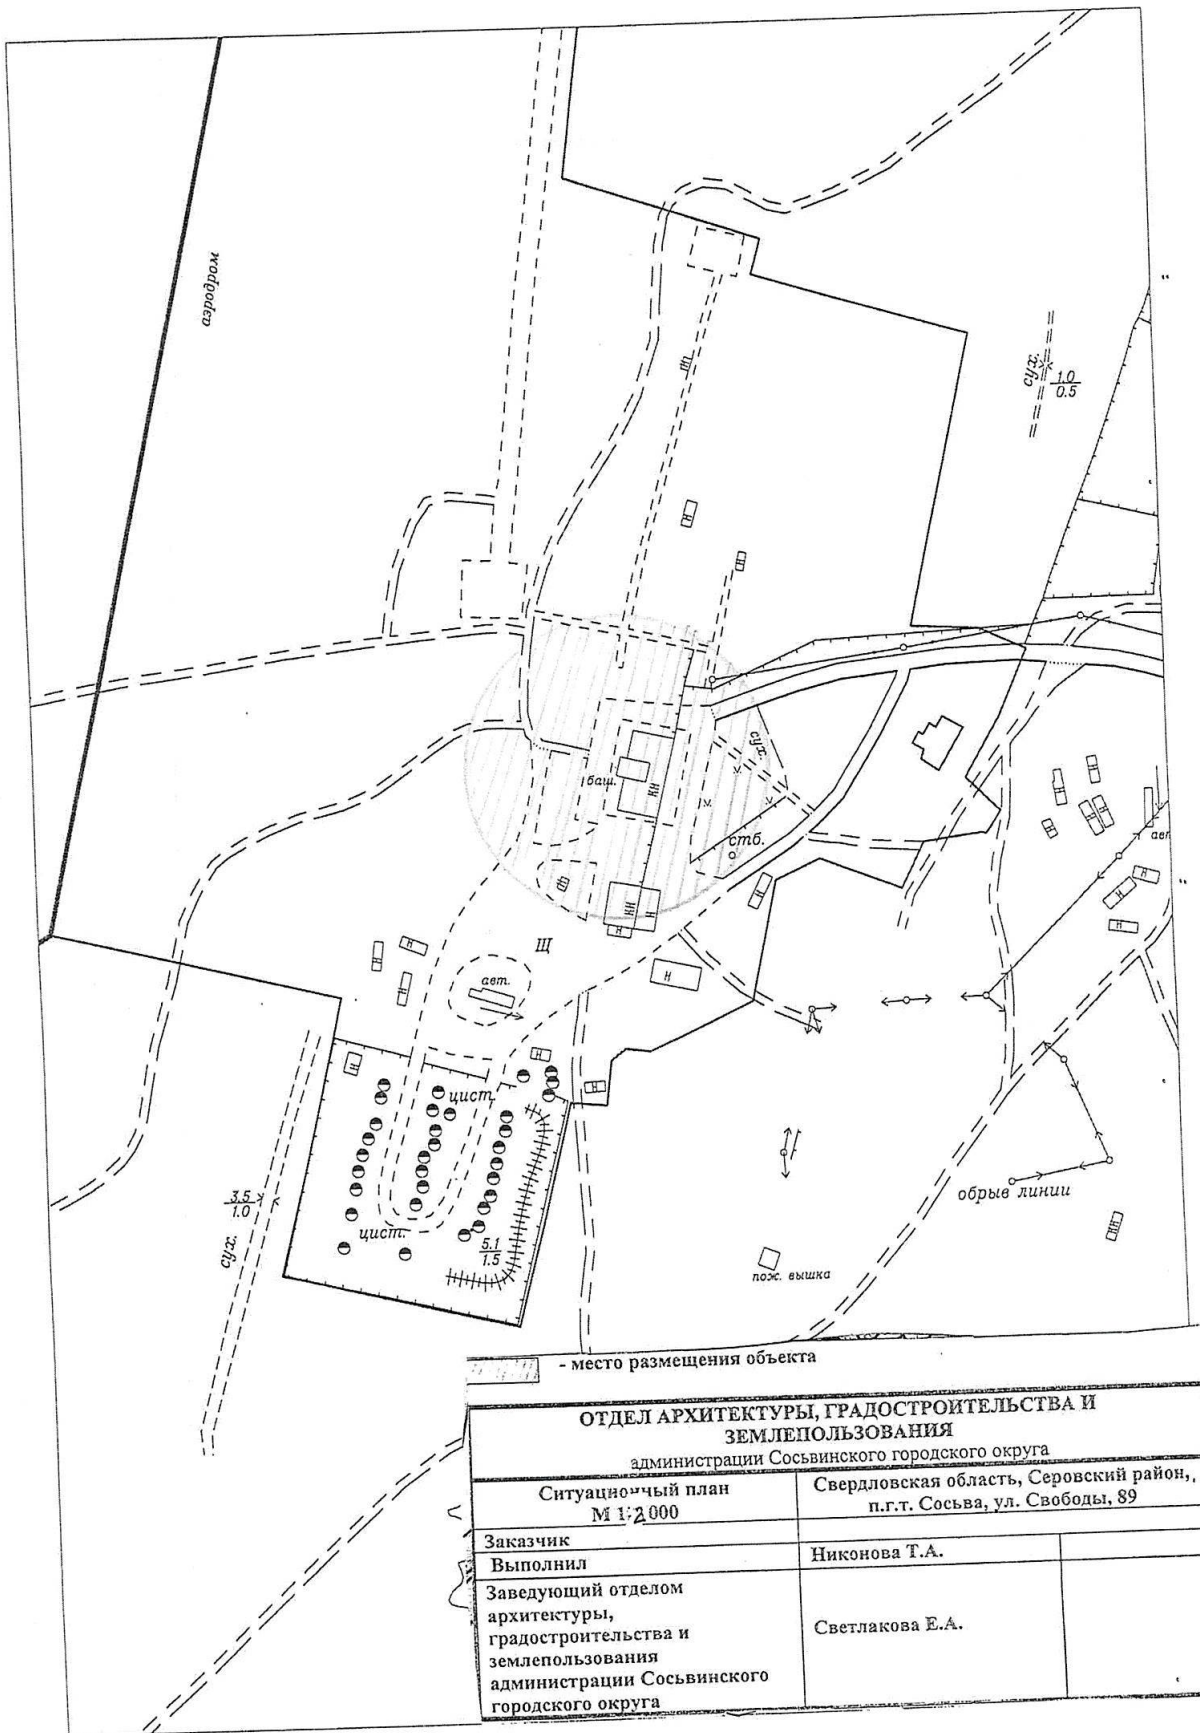


- место размещения объекта

ОТДЕЛ АРХИТЕКТУРЫ, ГРАДОСТРОИТЕЛЬСТВА И ЗЕМЛЕПОЛЬЗОВАНИЯ администрации Сосьвинского городского округа	
Ситуационный план М 1:2000	Свердловская область, Серовский район, п.г.т. Сосьва, ул. Свободы, 89
Заказчик	
Выполнил	Никонова Т.А.
Заведующий отделом архитектуры, градостроительства и землепользования администрации Сосьвинского городского округа	Светлакова Е.А.

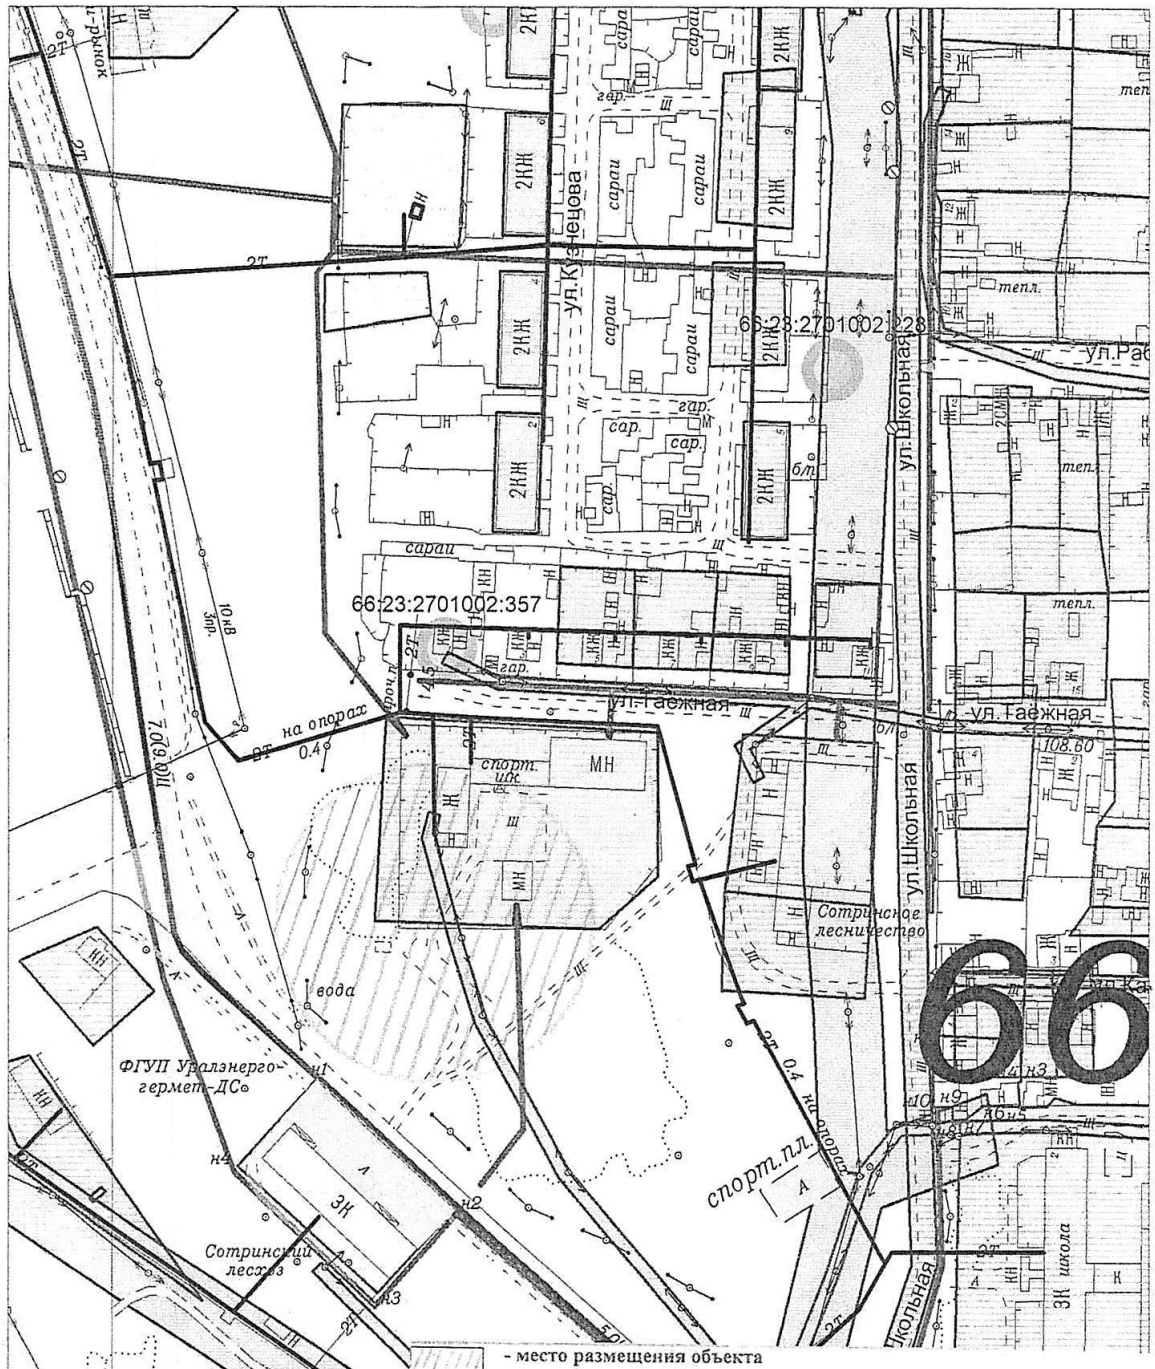


ОТДЕЛ АРХИТЕКТУРЫ, ГРАДОСТРОИТЕЛЬСТВА И ЗЕМЛЕПОЛЬЗОВАНИЯ администрации Сосьвинского городского округа	
Ситуационный план М 1:2 000	Свердловская область, Серовский район, п. Восточный, ул. Таежная, 2а
Заказчик Выполнил	Никитина Т.А.
Заведующий отделом архитектуры, градостроительства и землепользования администрации Сосьвинского городского округа	Светлакова Е.А.

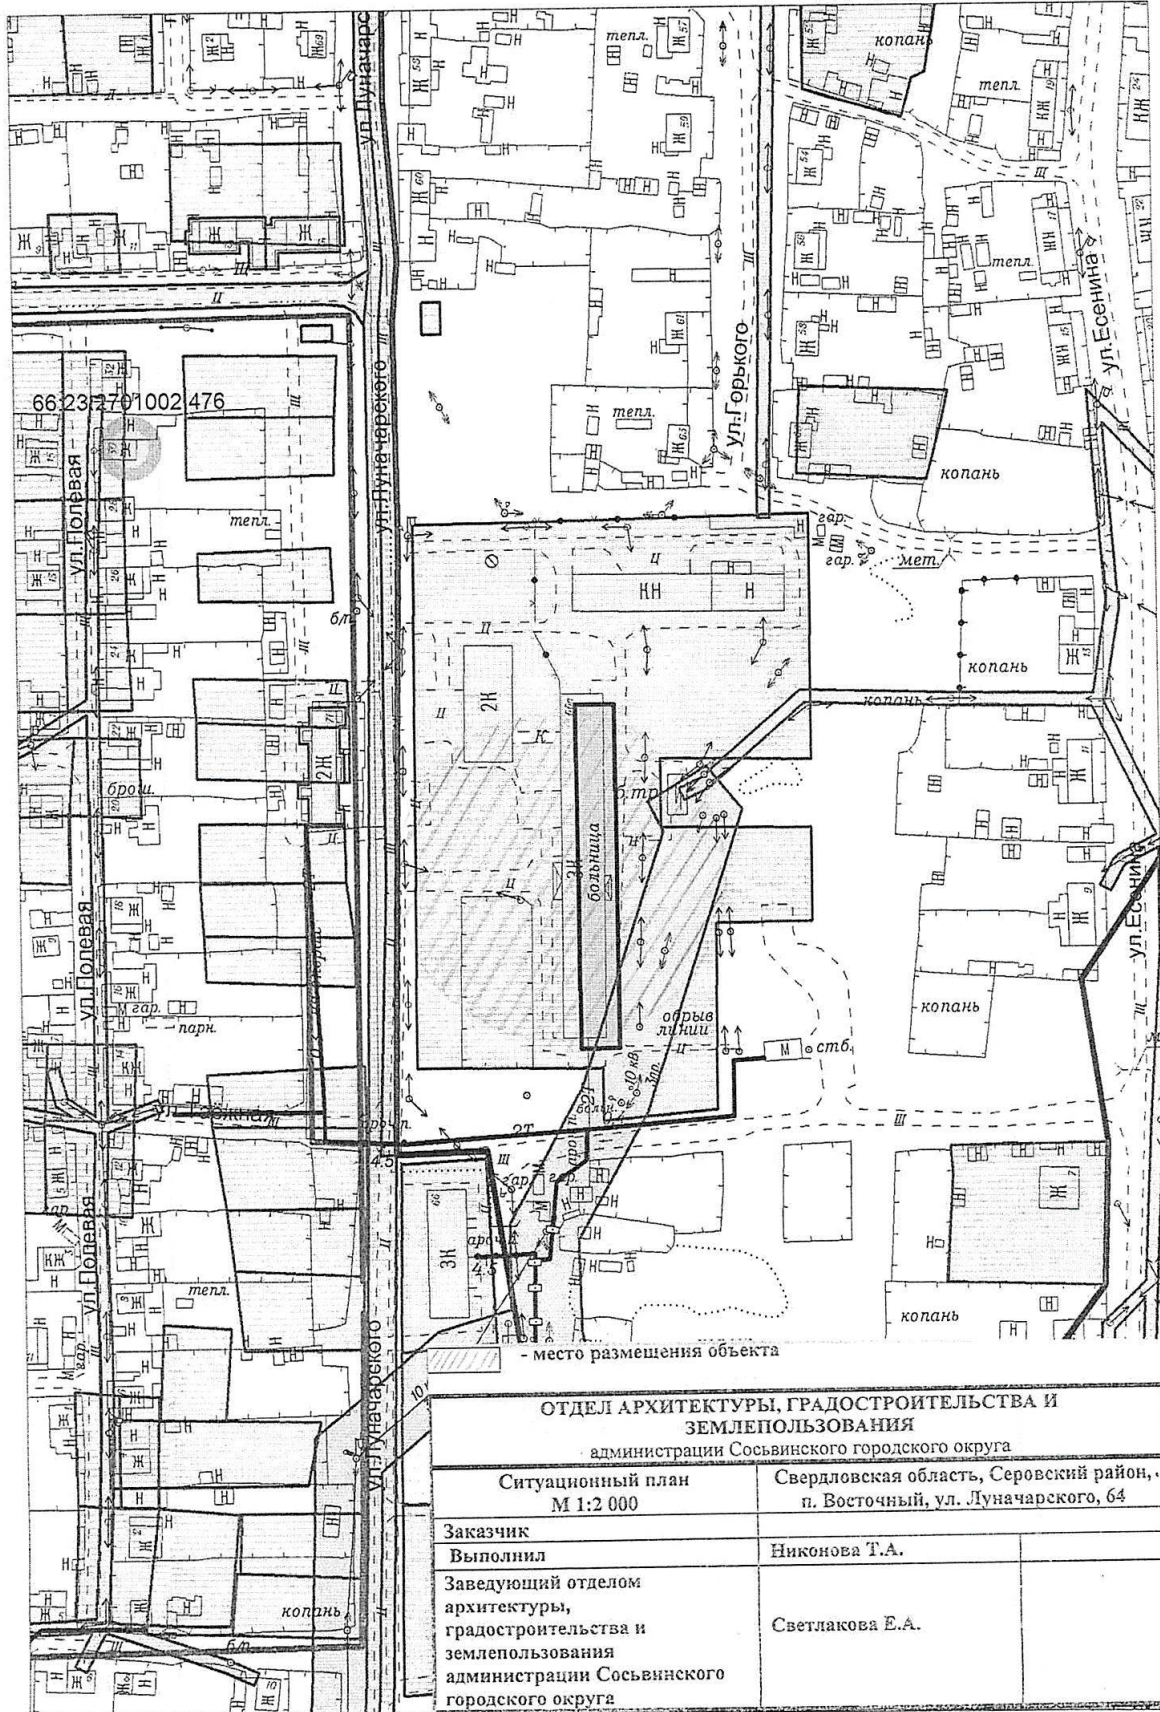

ОТДЕЛ АРХИТЕКТУРЫ, ГРАДОСТРОИТЕЛЬСТВА И
ЗЕМЛЕПОЛЬЗОВАНИЯ

администрации Сосьвинского городского округа

Ситуационный план М 1:2 000	Свердловская область, Серовский район, п. Восточный, ул. Луначарского, 64
Заказчик	
Выполнил	Никонова Т.А.
Заведующий отделом архитектуры, градостроительства и землепользования администрации Сосьвинского городского округа	Светлакова Е.А.

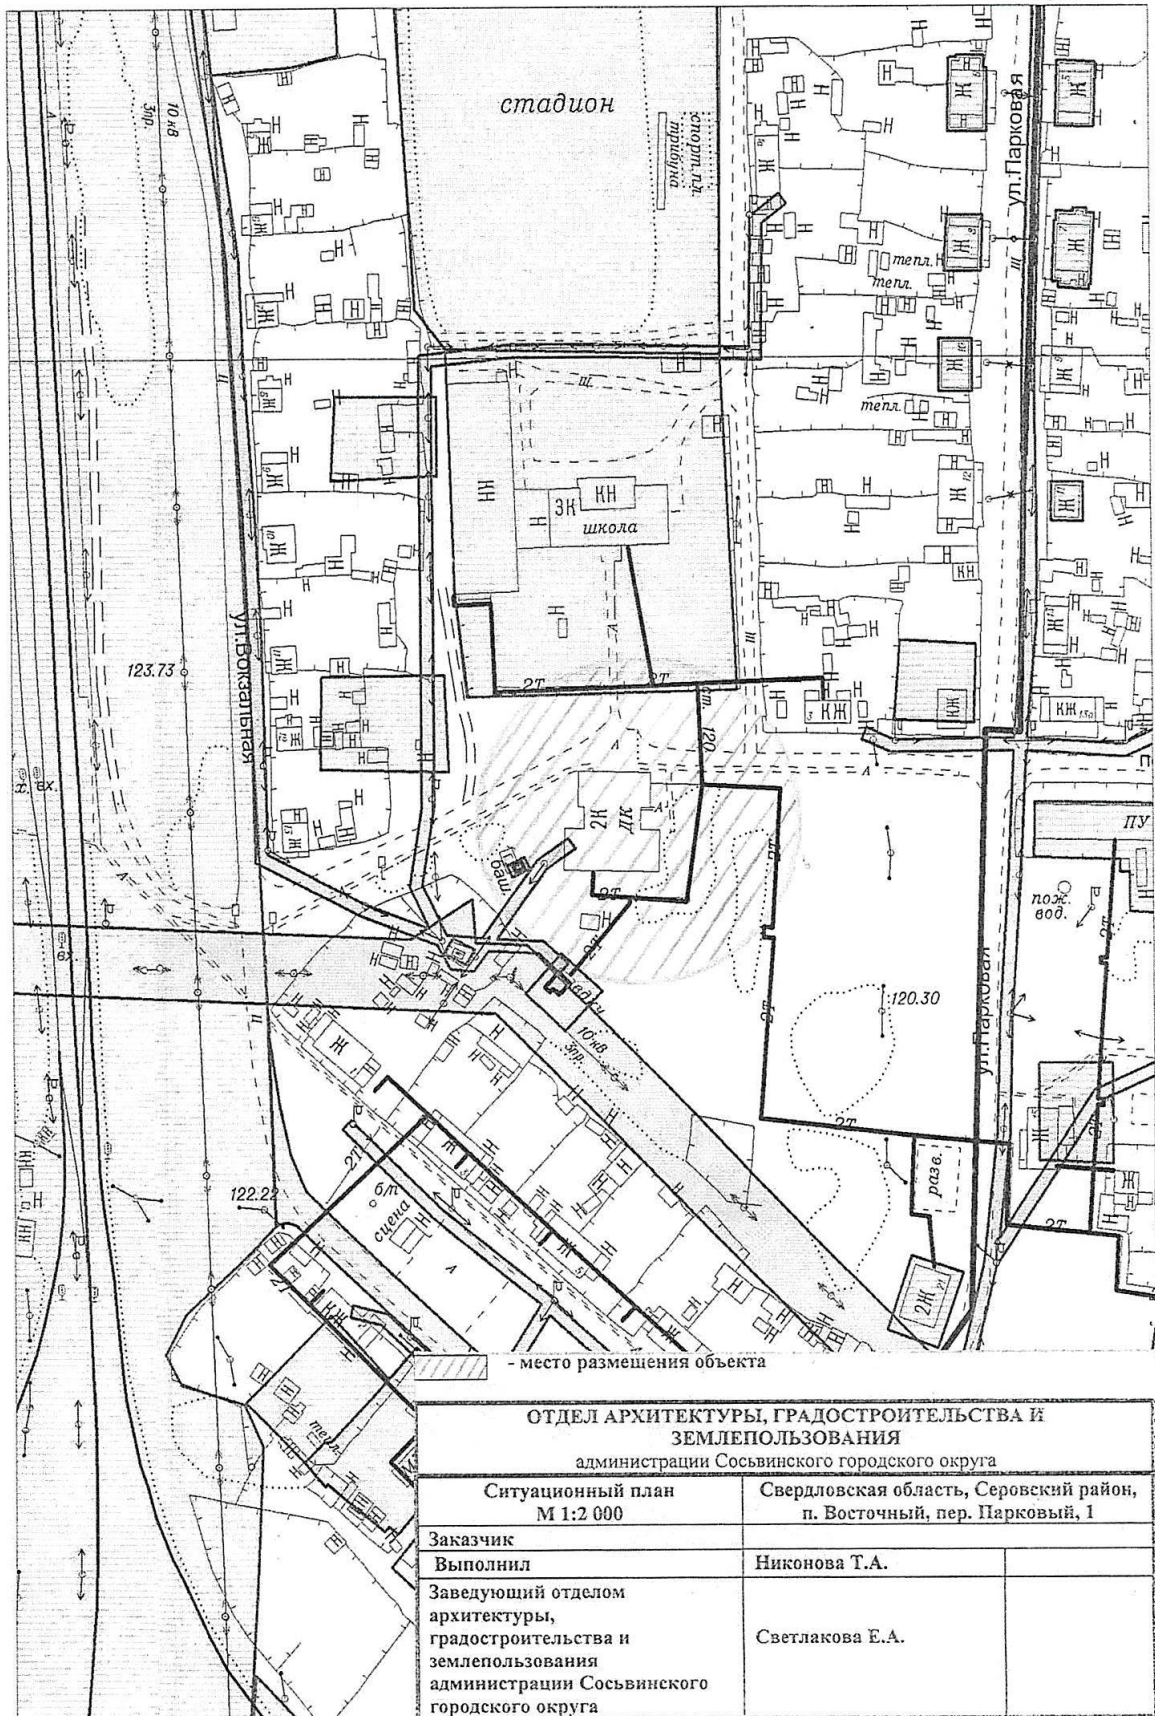

**ОТДЕЛ АРХИТЕКТУРЫ, ГРАДОСТРОИТЕЛЬСТВА И
ЗЕМЛЕПОЛЬЗОВАНИЯ**
администрации Сосьвинского городского округа

Ситуационный план М 1:2 000	Свердловская область, Серовский район, п. Восточный, пер. Парковый, 1
Заказчик	
Выполнил	Никонова Т.А.
Заведующий отделом архитектуры, градостроительства и землепользования администрации Сосьвинского городского округа	Светлакова Е.А.