



АДМИНИСТРАЦИЯ СОСЬВИНСКОГО ГОРОДСКОГО ОКРУГА  
ПОСТАНОВЛЕНИЕ

от 20.09.2022 № 14

п.г.т. Сосьва

*О внесении изменений в приложение к постановлению администрации Сосьвинского городского округа от 21.08.2019 № 599 «Об утверждении границ прилегающих к некоторым организациям и объектам территорий, на которых не допускается розничная продажа алкогольной продукции в Сосьвинском городском округе»*

В связи с технической ошибкой, руководствуясь статьями 27, 30, 45 Устава Сосьвинского городского округа, администрация Сосьвинского городского округа **ПОСТАНОВЛЯЕТ:**

1. Внести изменения в приложение к постановлению администрации Сосьвинского городского округа от 21.08.2019 № 599 «Об утверждении границ прилегающих к некоторым организациям и объектам территорий, на которых не допускается розничная продажа алкогольной продукции в Сосьвинском городском округе», изложив в новой редакции (Приложение).

2. Постановление администрации Сосьвинского городского округа от 30.12.2021 № 818 «О внесении изменений в приложение постановления администрации Сосьвинского городского округа от 21.08.2019 № 599 «Об утверждении границ прилегающих к некоторым организациям и объектам территорий, на которых не допускается розничная продажа алкогольной продукции в Сосьвинском городском округе»», считать утратившими силу.

3. Настоящее постановление опубликовать в газете «Серовский рабочий» и разместить на официальном сайте Сосьвинского городского округа в сети «Интернет».

4. Контроль исполнения настоящего постановления возложить на заместителя главы администрации Сосьвинского городского округа по экономике, финансам и социальным вопросам М.В. Семакину.


Глава городского округа


Г.Н. Макаров

УТВЕРЖДЕНО


постановлением администрации Сосьвинского городского округа от 10.01.2022 № 14 «О внесении изменений в приложение к постановлению администрации Сосьвинского городского округа от 21.08.2019 № 599 «Об утверждении границ прилегающих к некоторым организациям и объектам территорий, на которых не допускается розничная продажа алкогольной продукции в Сосьвинском городском округе»

(наименование)

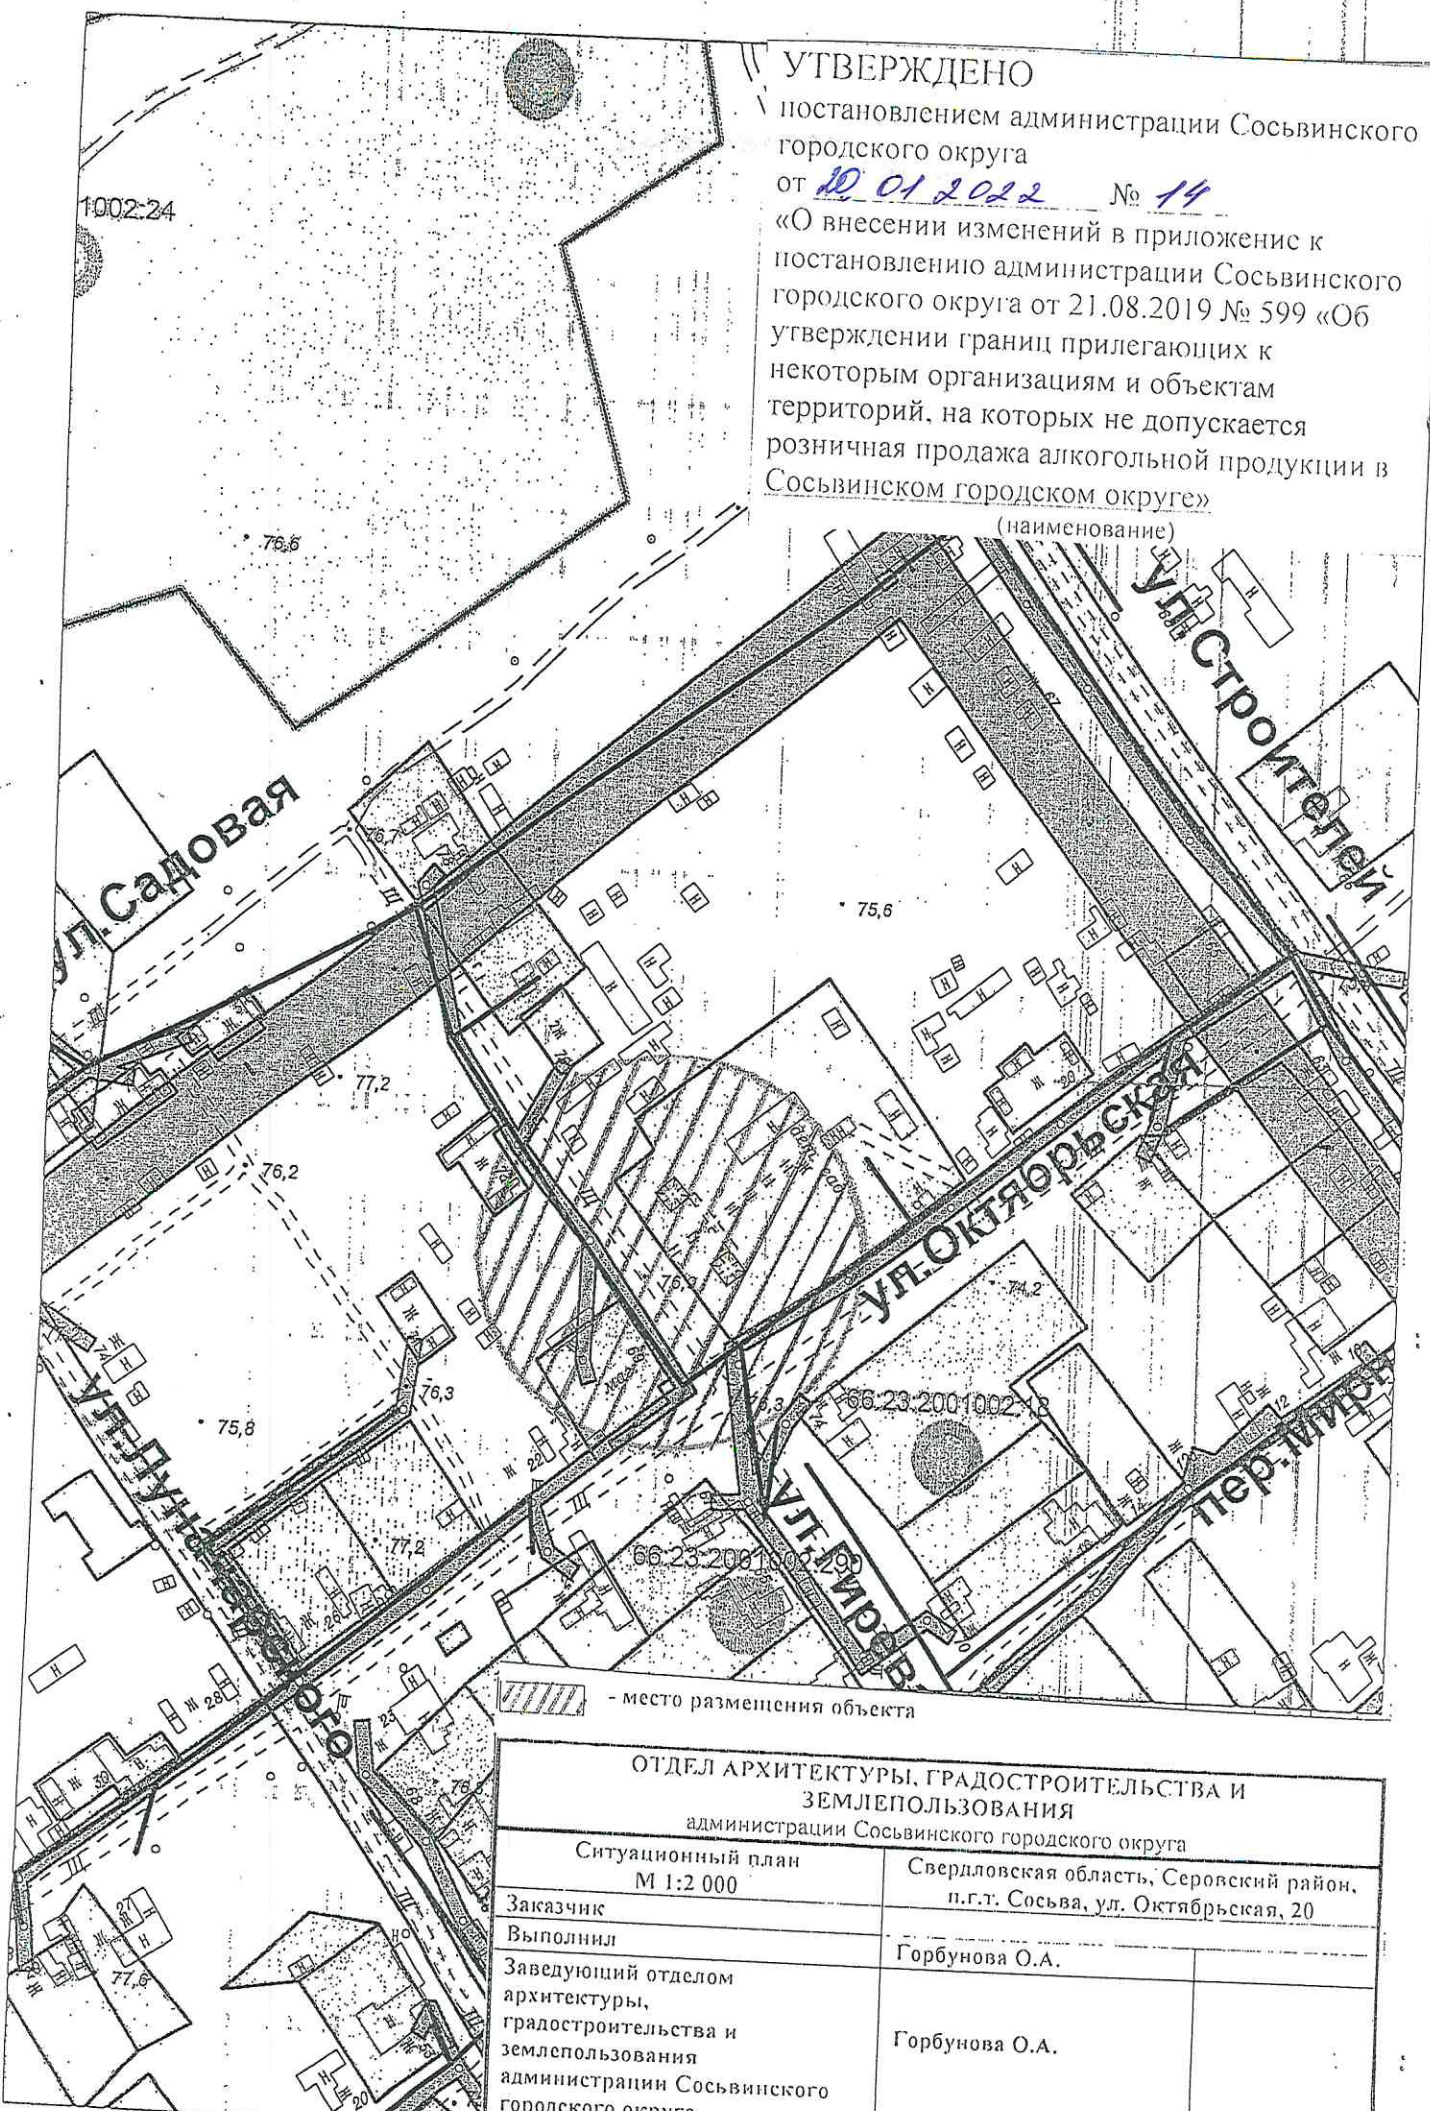

 - место размещения объекта


ОТДЕЛ АРХИТЕКТУРЫ, ГРАДОСТРОИТЕЛЬСТВА И ЗЕМЛЕПОЛЬЗОВАНИЯ администрации Сосьвинского городского округа	
Ситуационный план М 1:2 000	Свердловская область, Серовский район, п.г.т. Сосьва, ул. Октябрьская, 20
Заказчик	Горбунова О.А.
Выполнил	Горбунова О.А.
Заведующий отделом архитектуры, градостроительства и землепользования администрации Сосьвинского городского округа	Горбунова О.А.

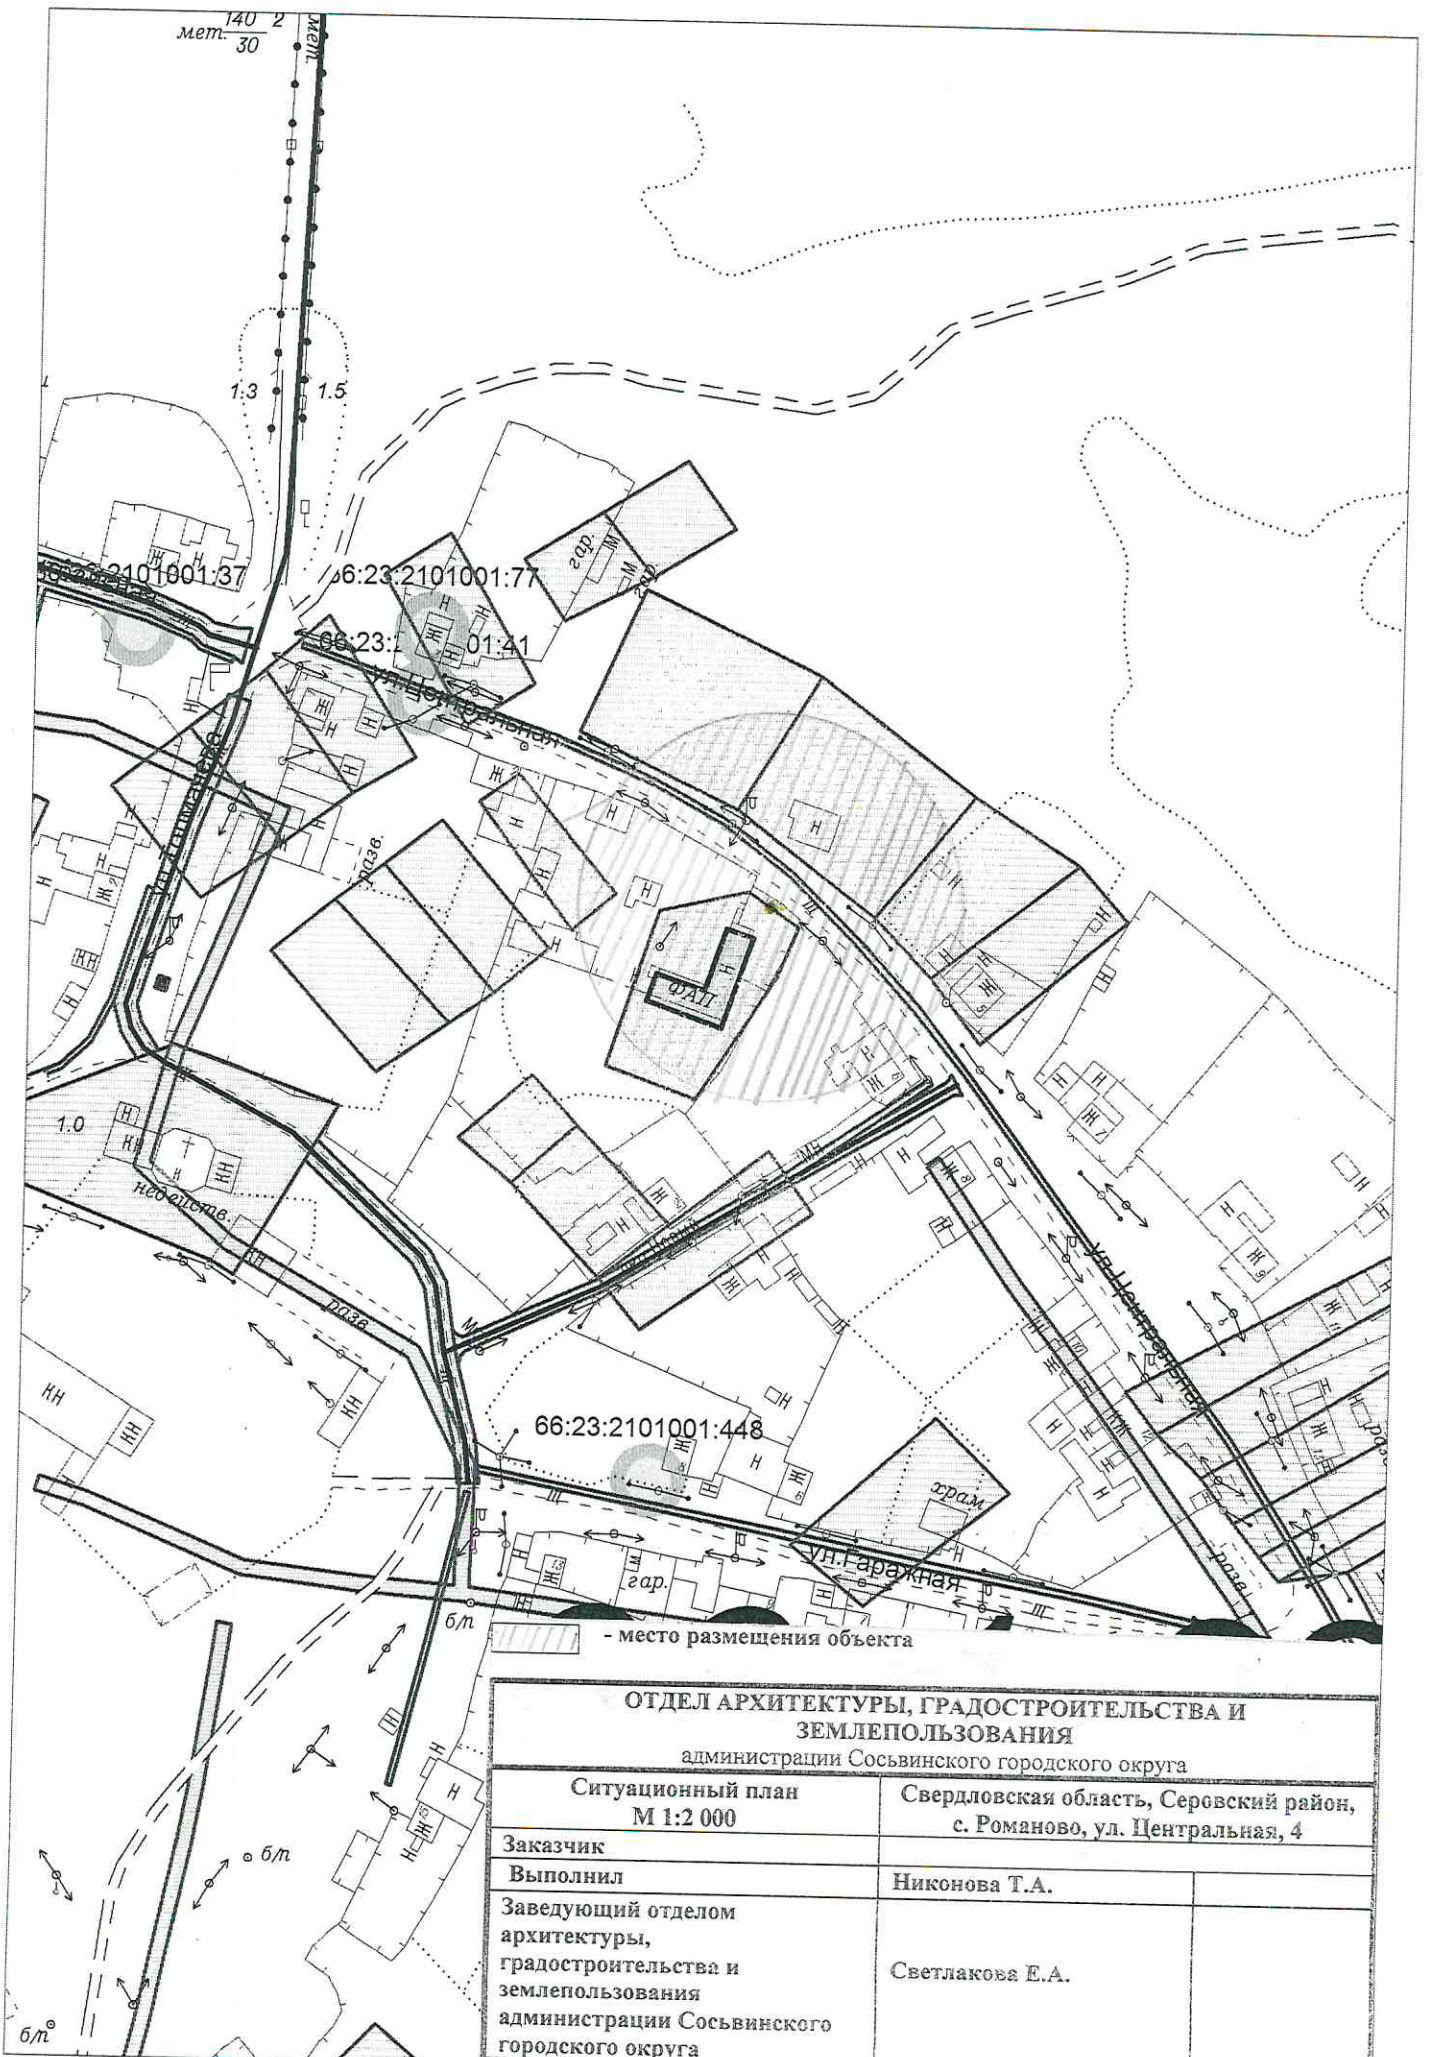

**ОТДЕЛ АРХИТЕКТУРЫ, ГРАДОСТРОИТЕЛЬСТВА И  
ЗЕМЛЕПОЛЬЗОВАНИЯ**

администрации Сосьвинского городского округа


Ситуационный план М 1:2 000		Свердловская область, Серовский район, с. Романово, ул. Центральная, 4	
Заказчик		Никонова Т.А.	
Выполнил		Светлакова Е.А.	
Заведующий отделом архитектуры, градостроительства и землепользования администрации Сосьвинского городского округа			

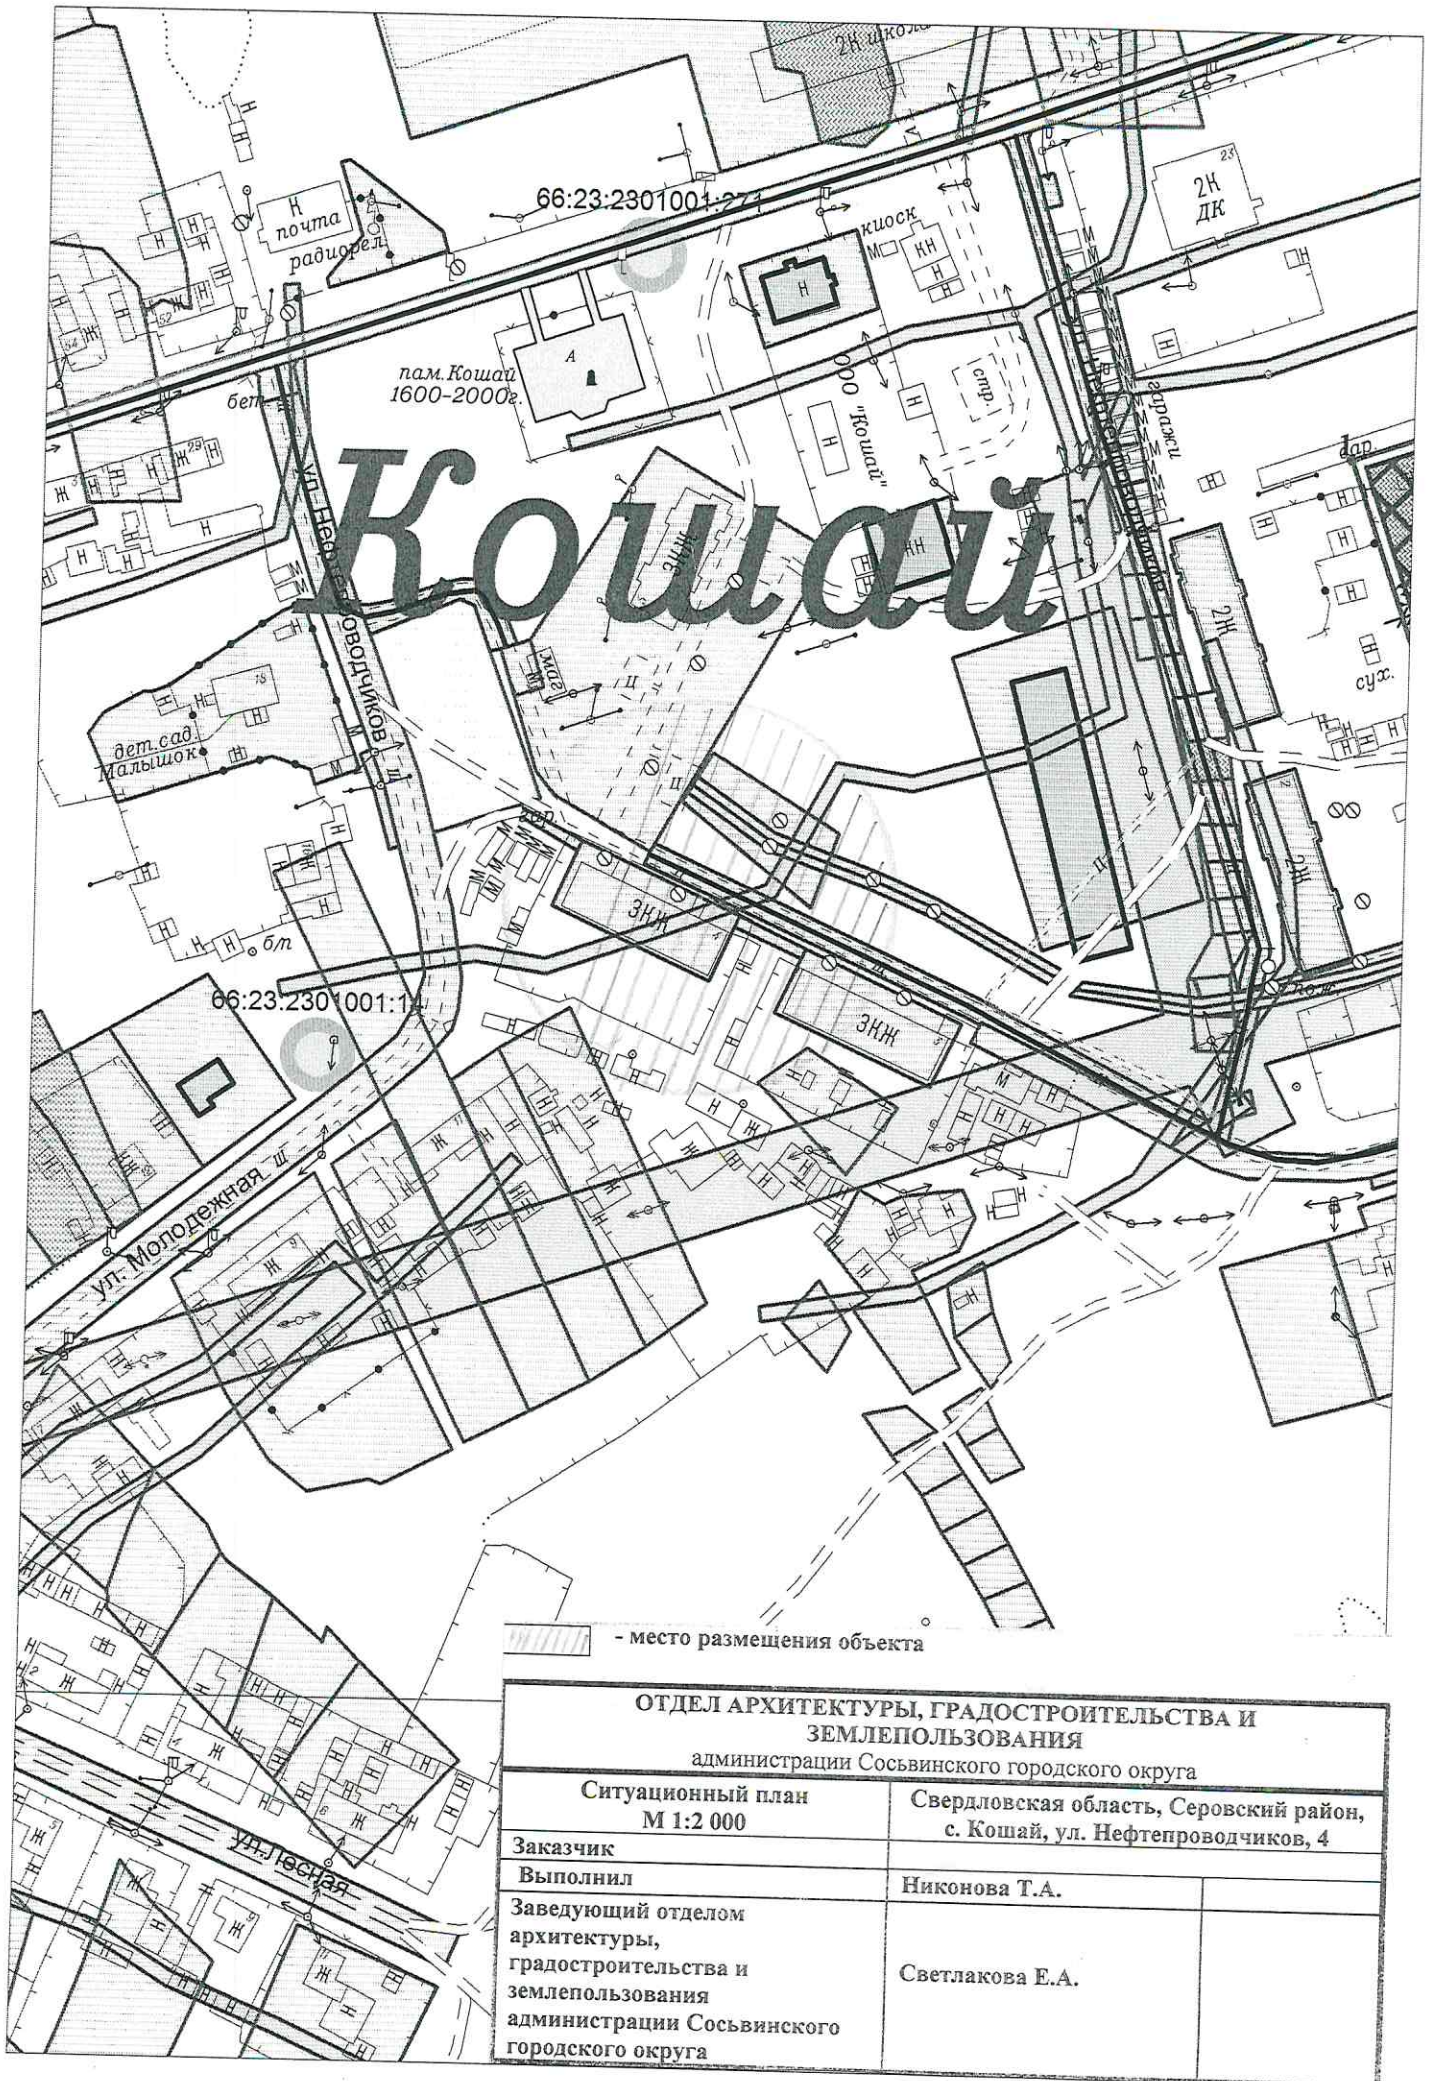

# Кошай

- место размещения объекта


<b>ОТДЕЛ АРХИТЕКТУРЫ, ГРАДОСТРОИТЕЛЬСТВА И ЗЕМЛЕПОЛЬЗОВАНИЯ</b> администрации Сосьвинского городского округа	
Ситуационный план М 1:2 000	Свердловская область, Серовский район, с. Кошай, ул. Нефтепроводчиков, 4
Заказчик	
Выполнил	Никонова Т.А.
Заведующий отделом архитектуры, градостроительства и землепользования администрации Сосьвинского городского округа	Светлакова Е.А.

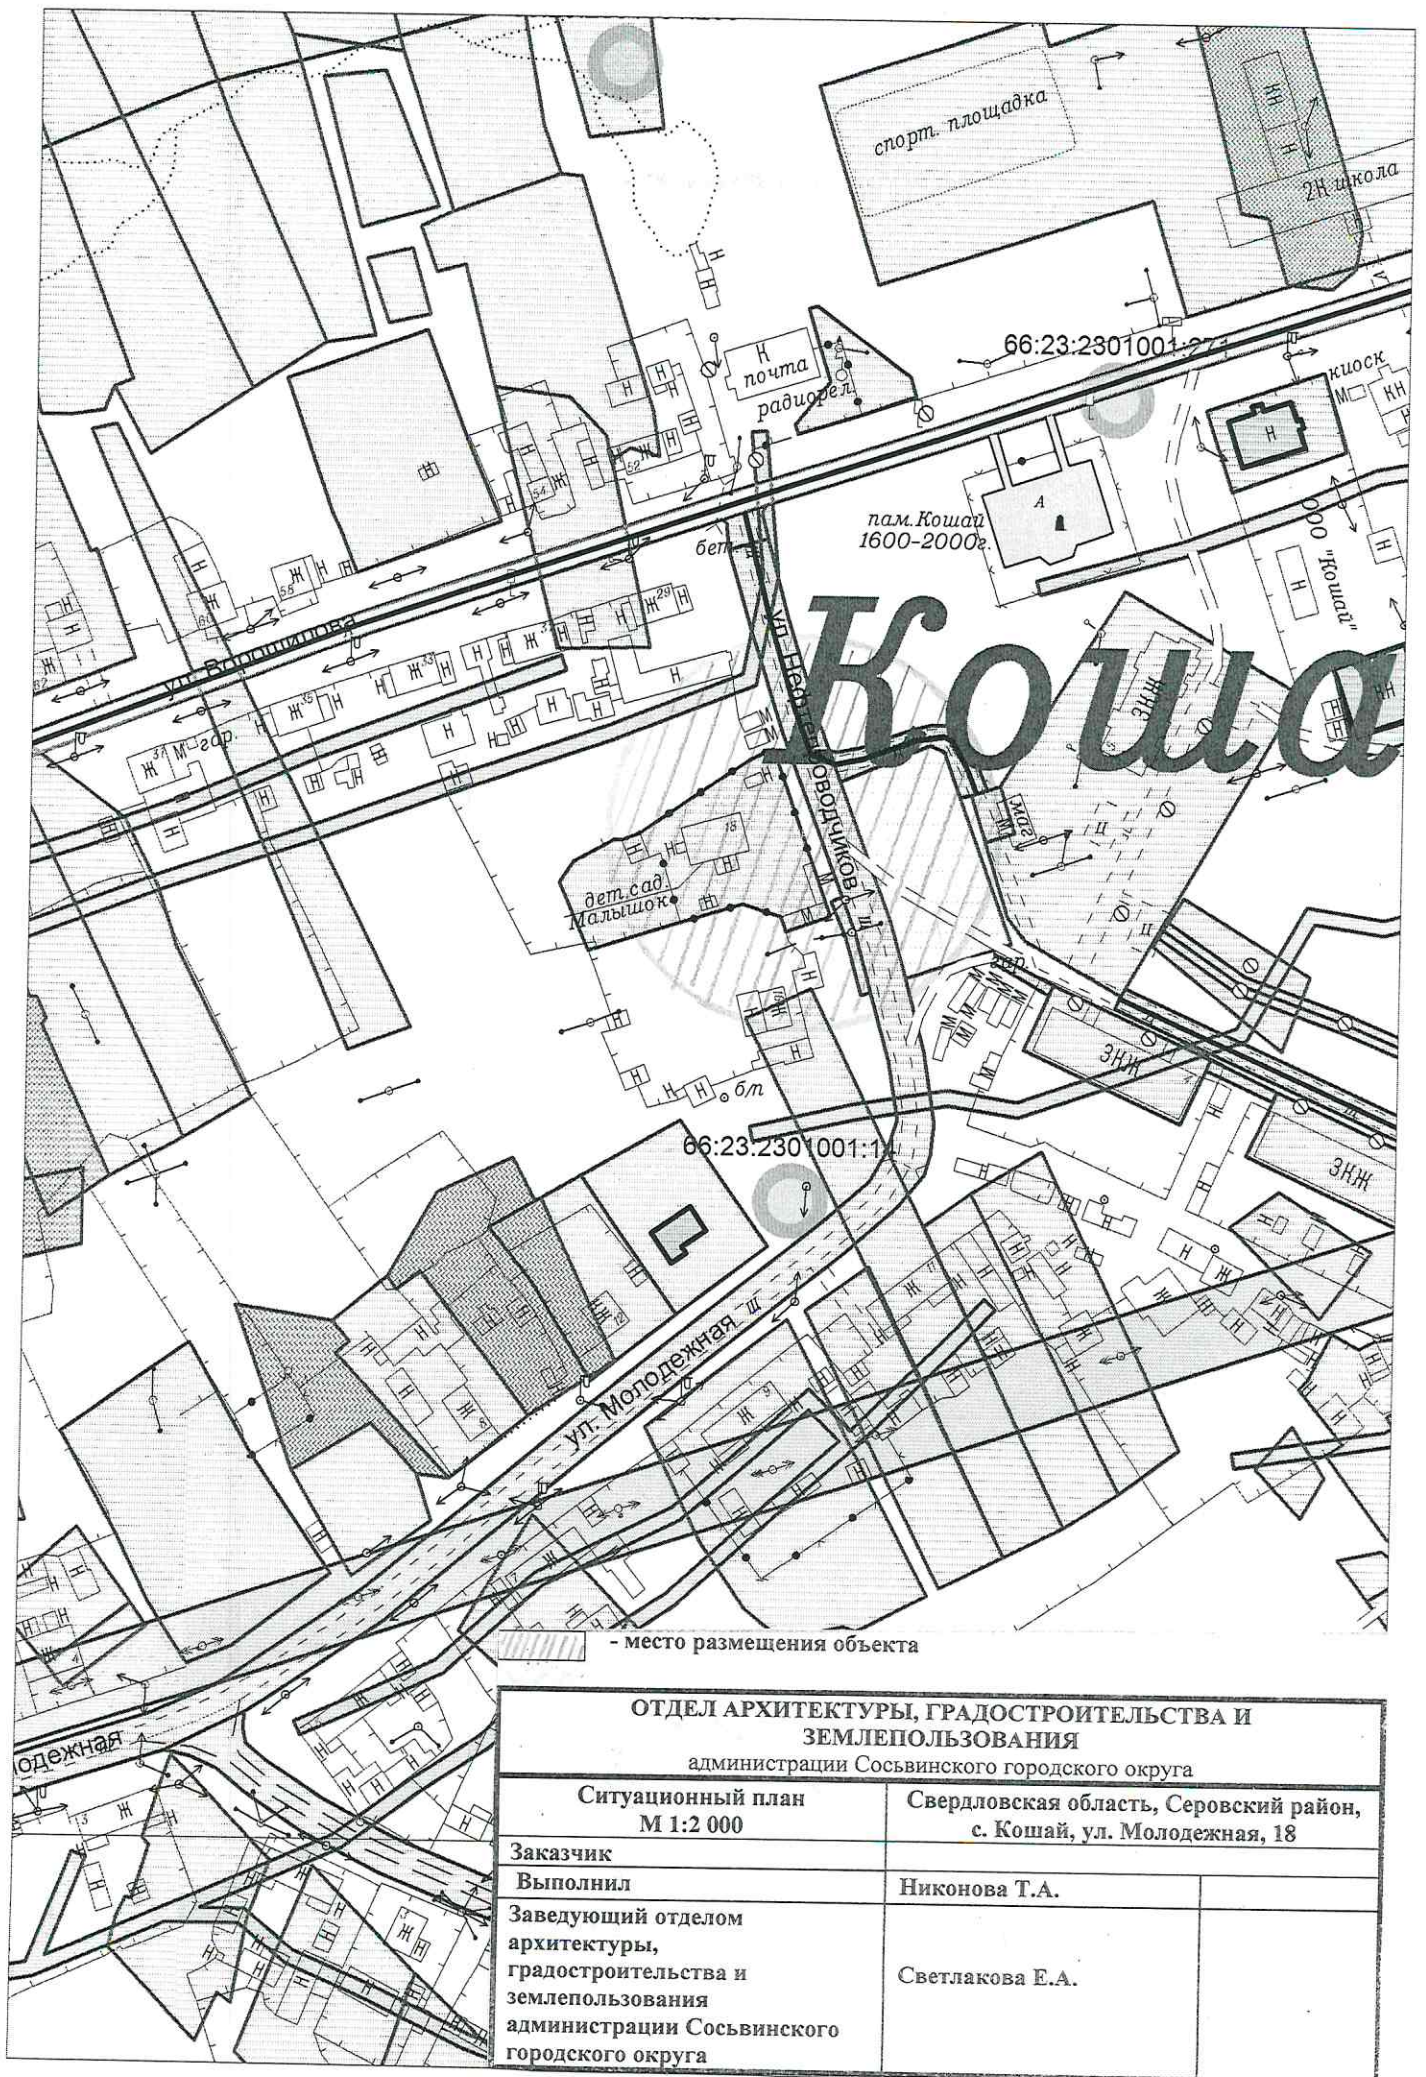

# Кошай

- место размещения объекта


<b>ОТДЕЛ АРХИТЕКТУРЫ, ГРАДОСТРОИТЕЛЬСТВА И ЗЕМЛЕПОЛЬЗОВАНИЯ</b> администрации Сосьвинского городского округа	
<b>Ситуационный план</b> М 1:2 000	Свердловская область, Серовский район, с. Кошай, ул. Молодежная, 18
<b>Заказчик</b> Выполнил	Никонова Т.А.
Заведующий отделом архитектуры, градостроительства и землепользования администрации Сосьвинского городского округа	Светлакова Е.А.

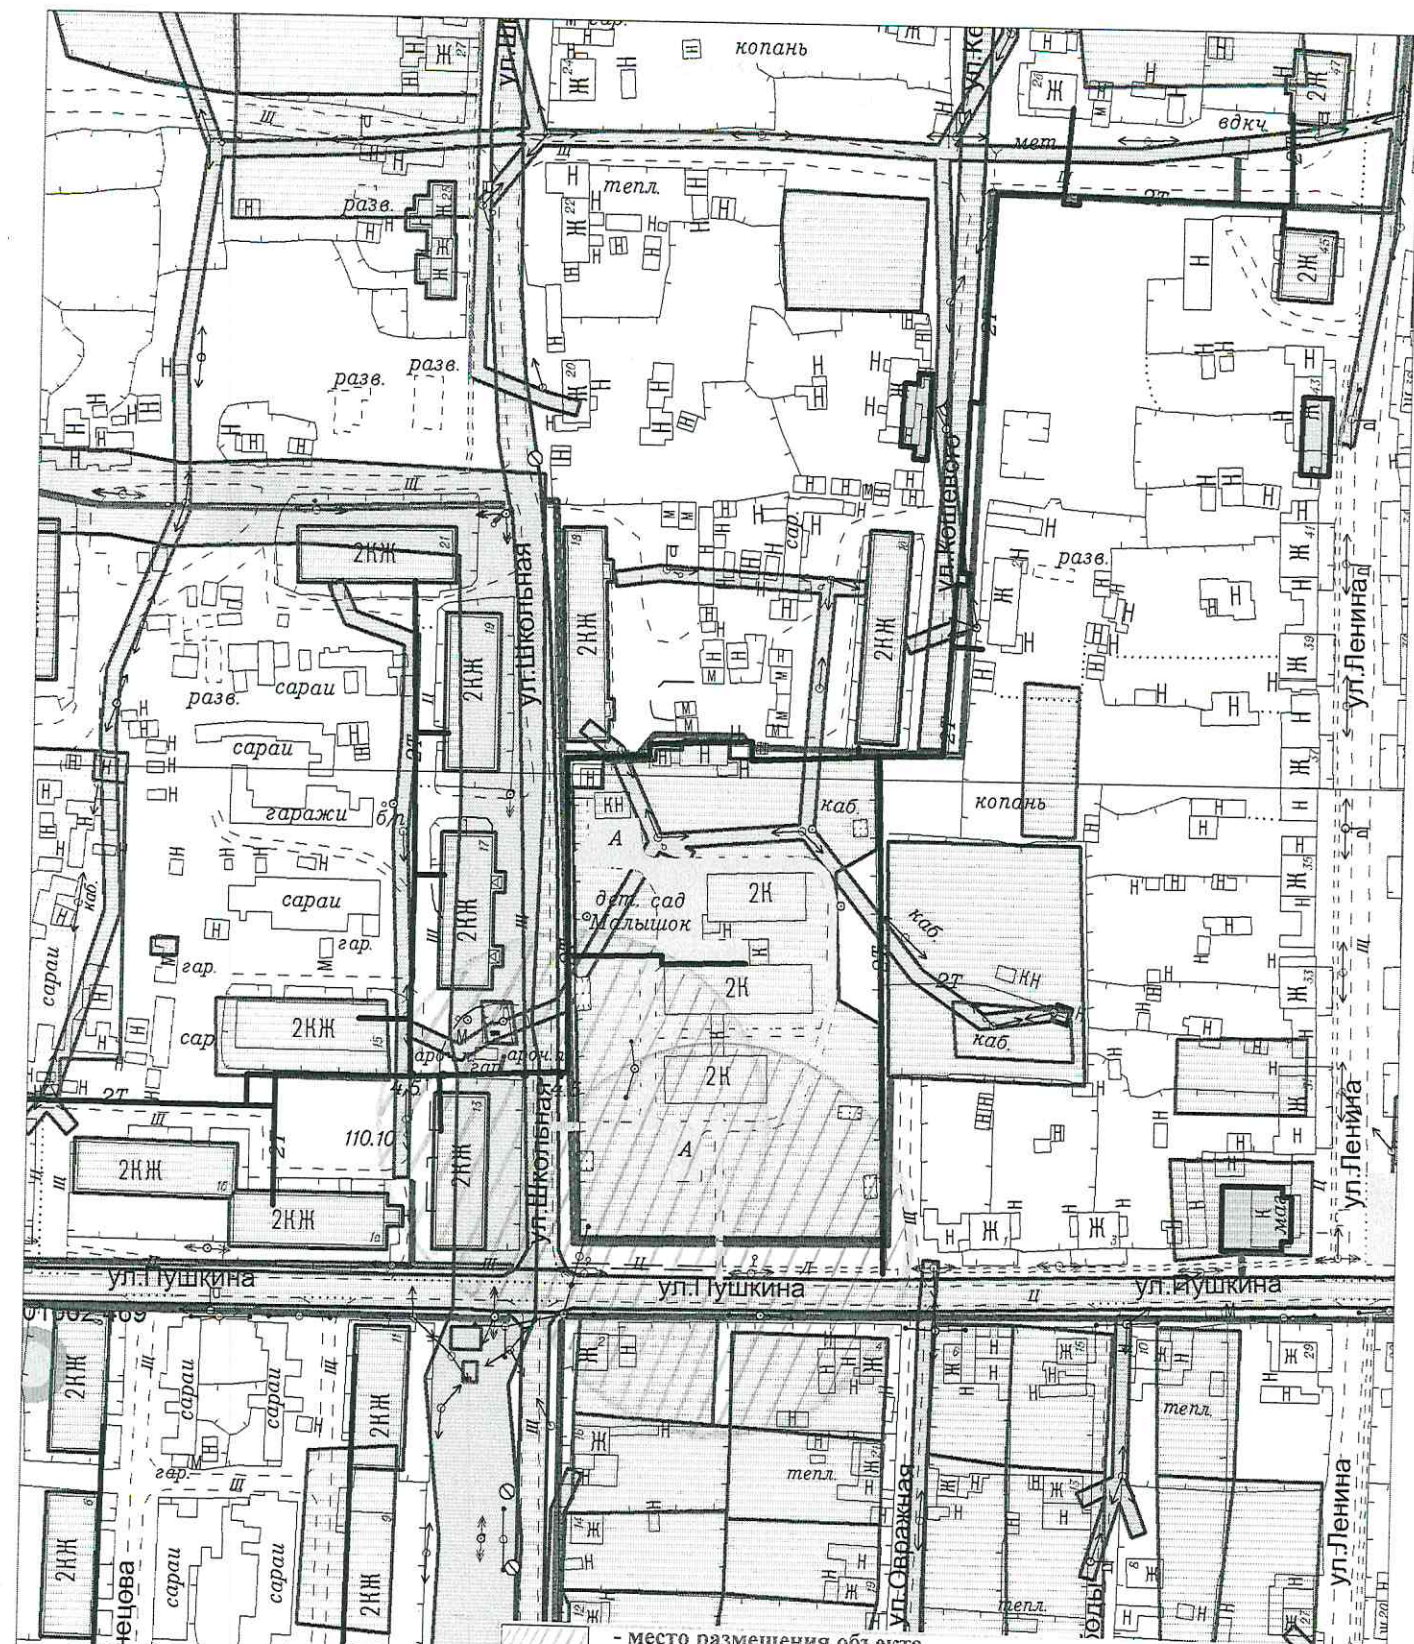

**ОТДЕЛ АРХИТЕКТУРЫ, ГРАДОСТРОИТЕЛЬСТВА И  
ЗЕМЛЕПОЛЬЗОВАНИЯ**

администрации Сосьвинского городского округа


Ситуационный план М 1:2 000		Свердловская область, Серовский район, п. Восточный, ул. Пушкина, 1	
Заказчик	Никонова Т.А.		
Выполнил	Светлакова Е.А.		
Заведующий отделом архитектуры, градостроительства и землепользования администрации Сосьвинского городского округа			

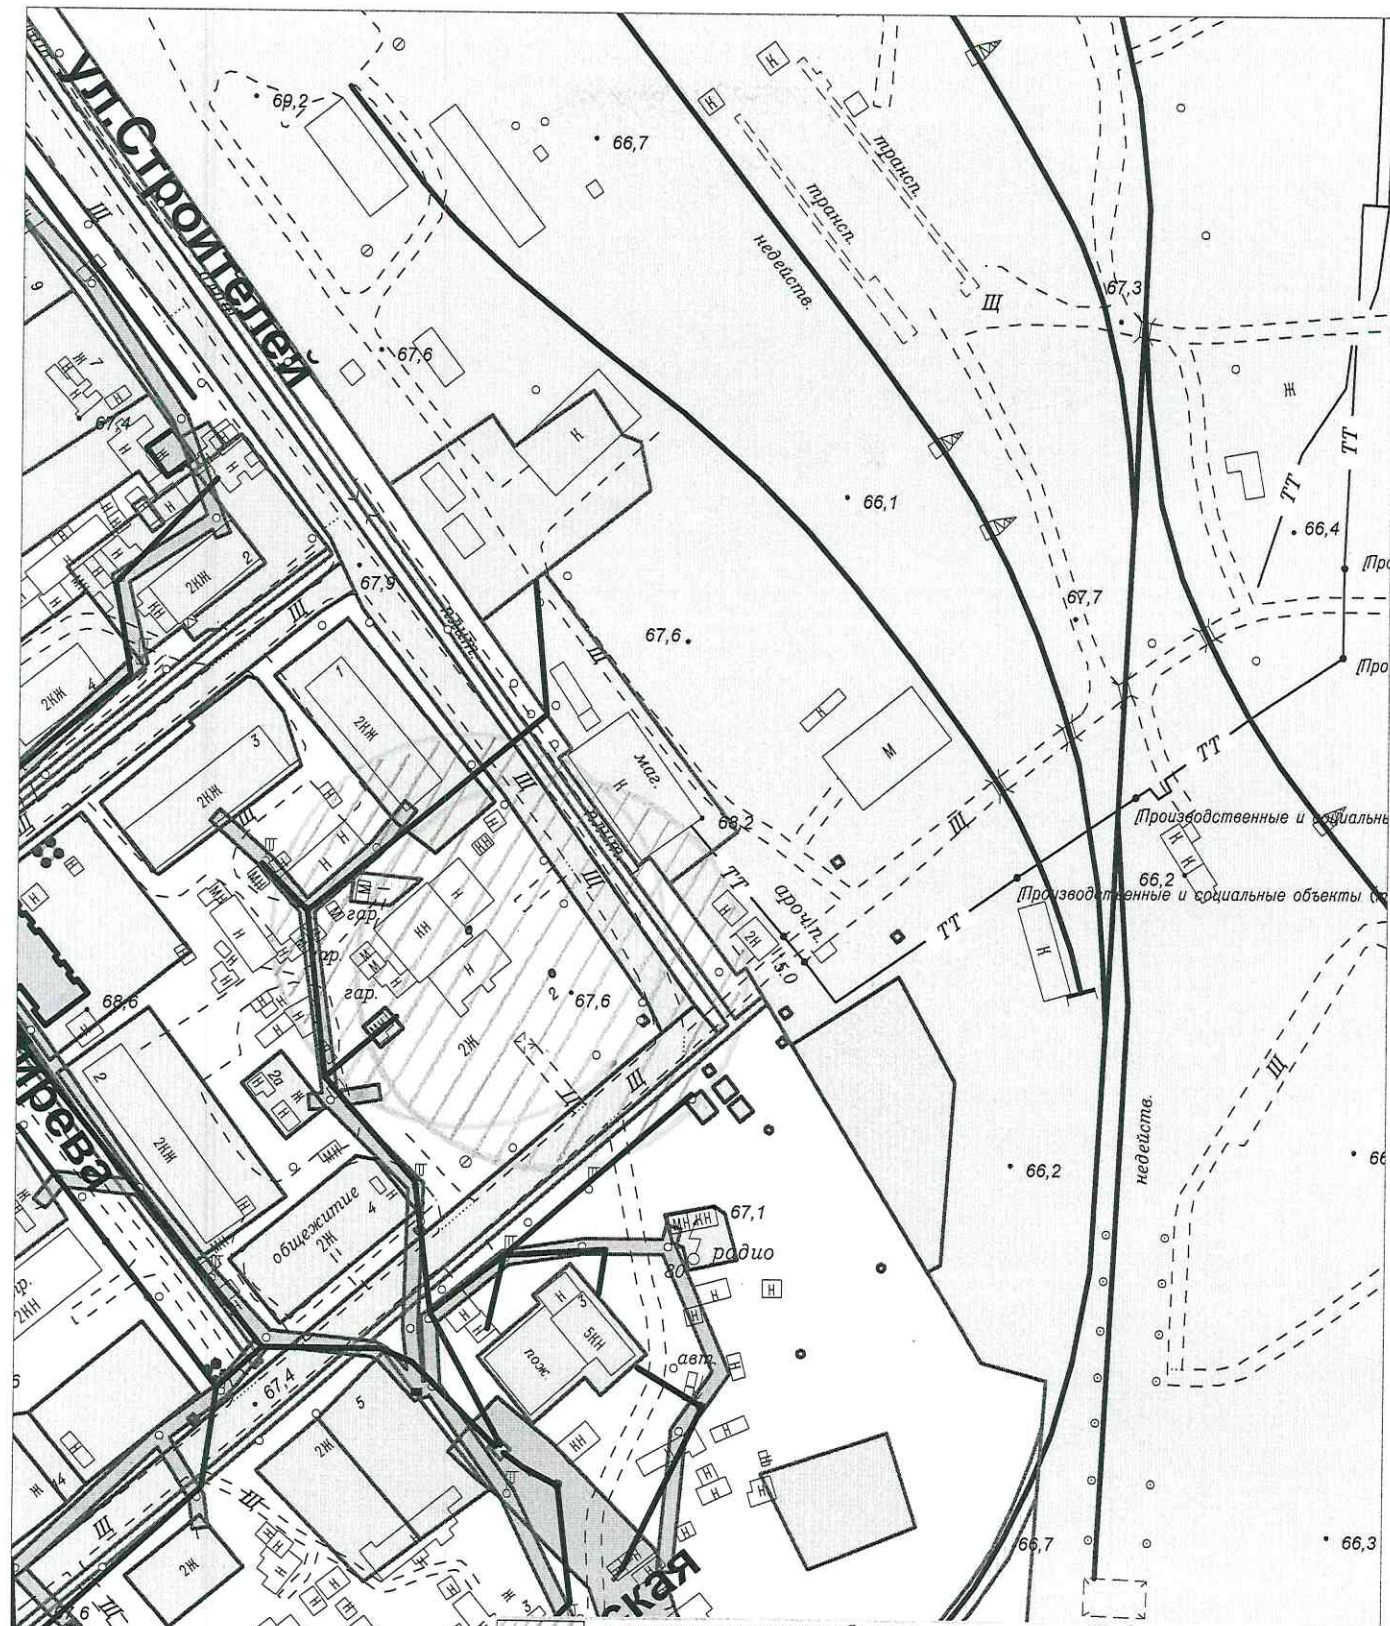

- место размещения объекта

66-23-2001004-802


<b>ОТДЕЛ АРХИТЕКТУРЫ, ГРАДОСТРОИТЕЛЬСТВА И ЗЕМЛЕПОЛЬЗОВАНИЯ</b> администрации Сосьвинского городского округа	
Ситуационный план М 1:2 000	Свердловская область, Серовский район, п.г.т. Сосьва, ул. Ленина, 2а
<b>Заказчик</b>	
<b>Выполнил</b> Заведующий отделом архитектуры, градостроительства и землепользования администрации Сосьвинского городского округа	Никонова Т.А.  Светлакова Е.А.

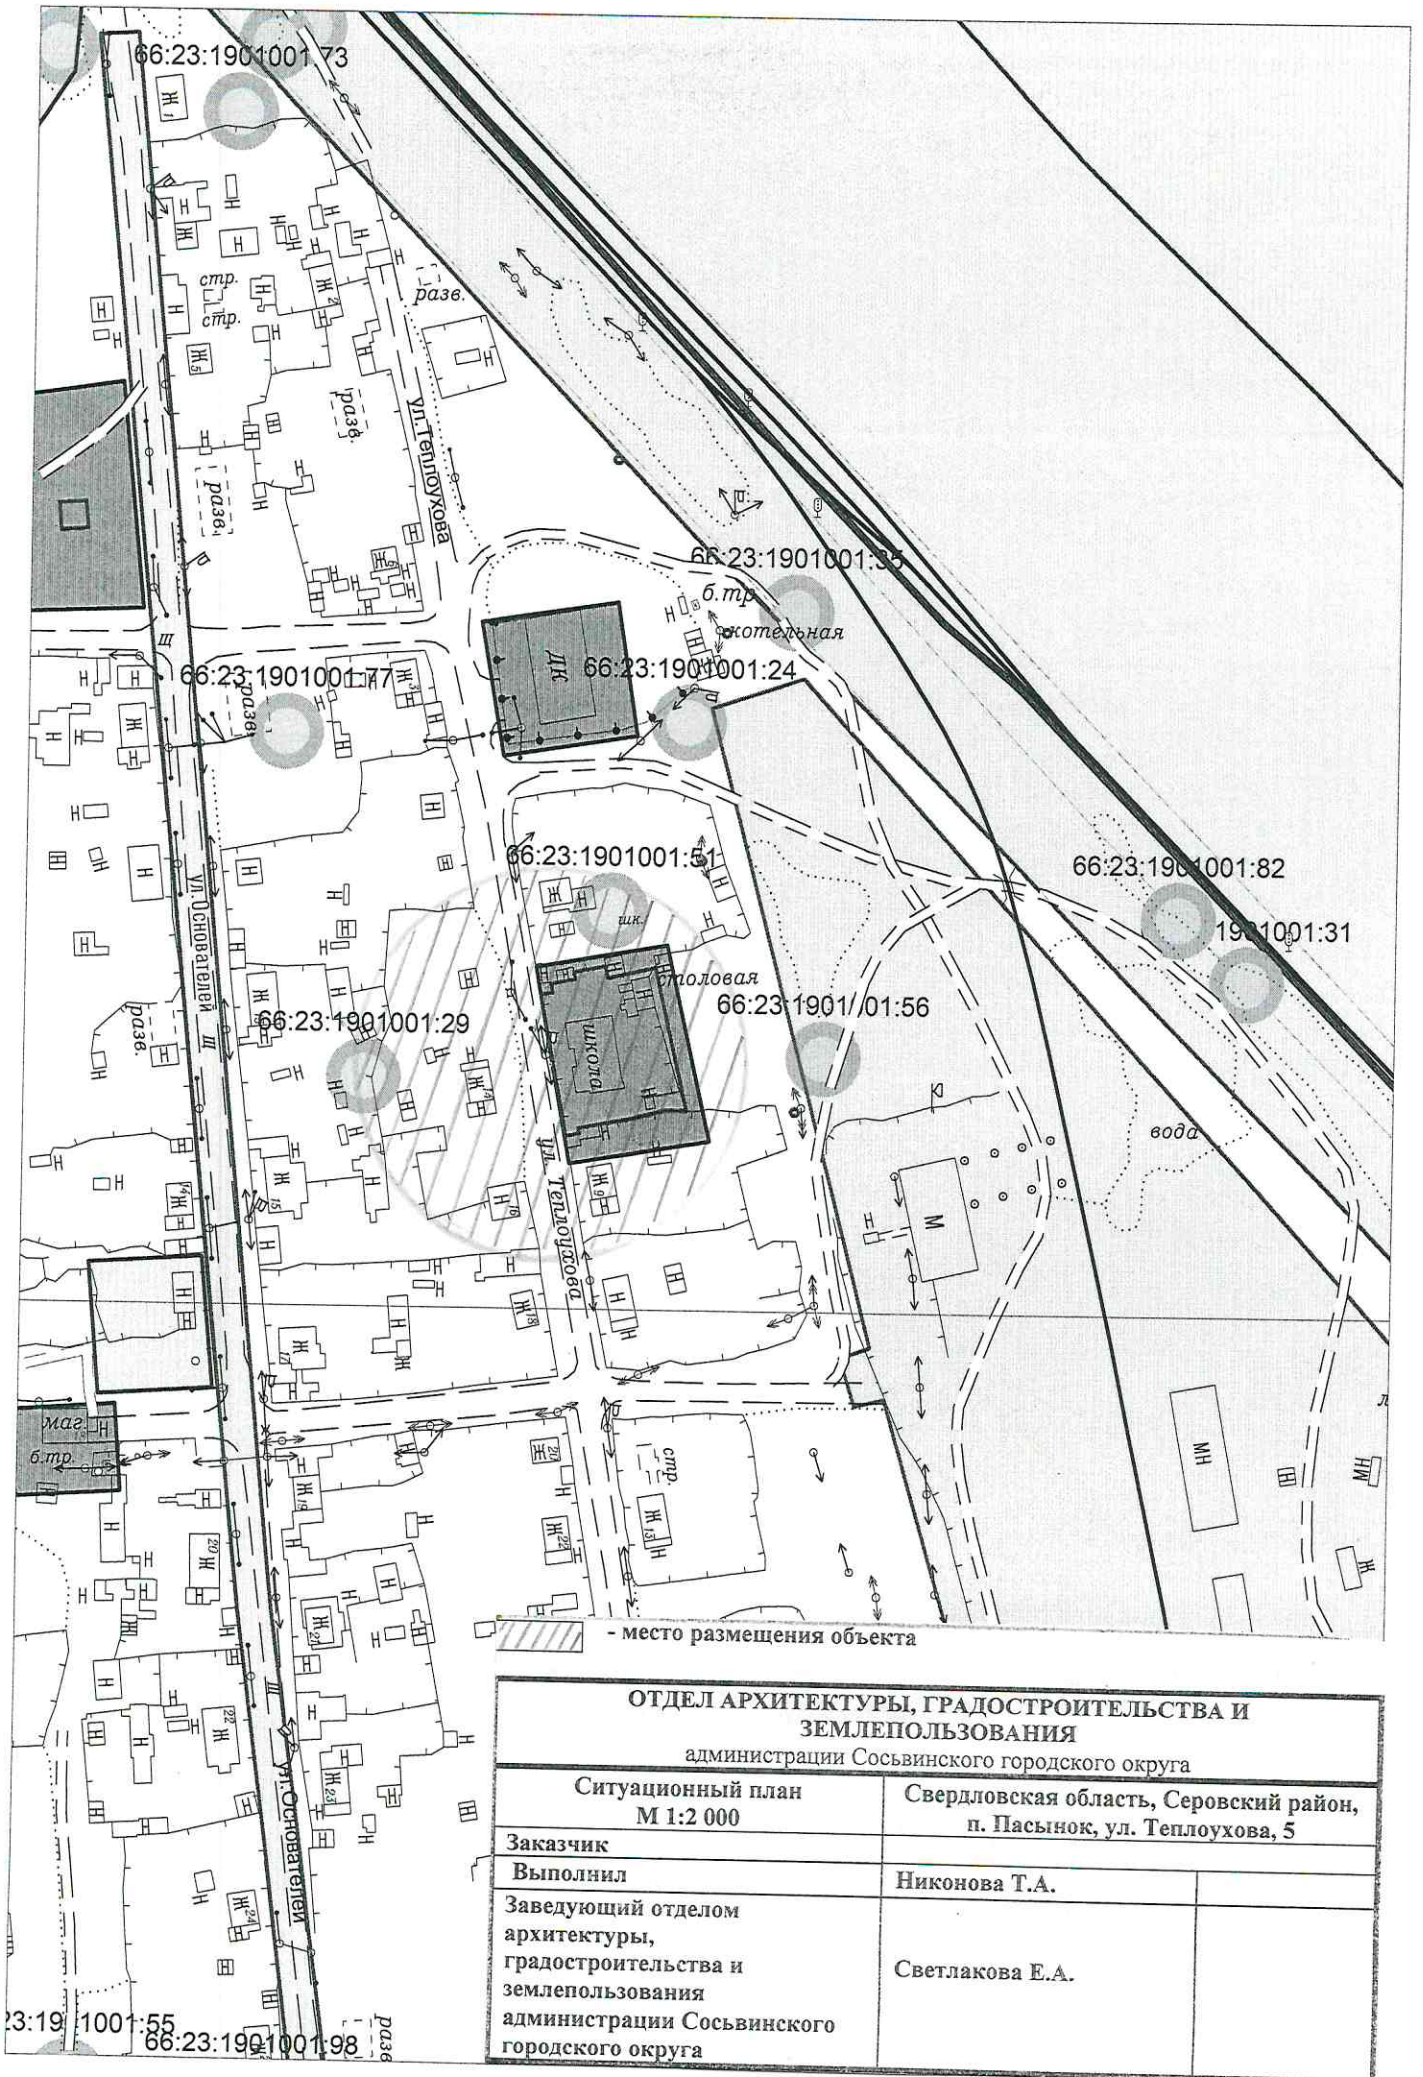

<b>ОТДЕЛ АРХИТЕКТУРЫ, ГРАДОСТРОИТЕЛЬСТВА И ЗЕМЛЕПОЛЬЗОВАНИЯ</b> администрации Сосьвинского городского округа	
Ситуационный план М 1:2 000	Свердловская область, Серовский район, п. Пасынок, ул. Теплоухова, 5
Заказчик	
Выполнил	Никонова Т.А.
Заведующий отделом архитектуры, градостроительства и землепользования администрации Сосьвинского городского округа	Светлакова Е.А.





 - место размещения объекта

<b>ОТДЕЛ АРХИТЕКТУРЫ, ГРАДОСТРОИТЕЛЬСТВА И ЗЕМЛЕПОЛЬЗОВАНИЯ</b> администрации Сосьвинского городского округа	
Ситуационный план М 1:2 000	Свердловская область, Серовский район, д. Маслова, ул. Центральная, 23
Заказчик	
Выполнил	Никонова Т.А.
Заведующий отделом архитектуры, градостроительства и землепользования администрации Сосьвинского городского округа	Светлакова Е.А.

66:23:2301001:258

66:23:2301001:262

# 321-301-Г

спорт. площадка

Д. Школа

Н почта  
радиорел.

66:23:2301001:274

киоск

2Н  
ДК

пам. Кошай  
1600-2000г.

- место размещения объекта

# Кош

### ОТДЕЛ АРХИТЕКТУРЫ, ГРАДОСТРОИТЕЛЬСТВА И ЗЕМЛЕПОЛЬЗОВАНИЯ

администрации Сосьвинского городского округа

Ситуационный план  
М 1:2 000

Свердловская область, Серовский район,  
с. Кошай, ул. Ворошилова, 48


Заказчик

Выполнил

Заведующий отделом  
архитектуры,  
градостроительства и  
землепользования  
администрации Сосьвинского  
городского округа

Никонова Т.А.

Светлакова Е.А.

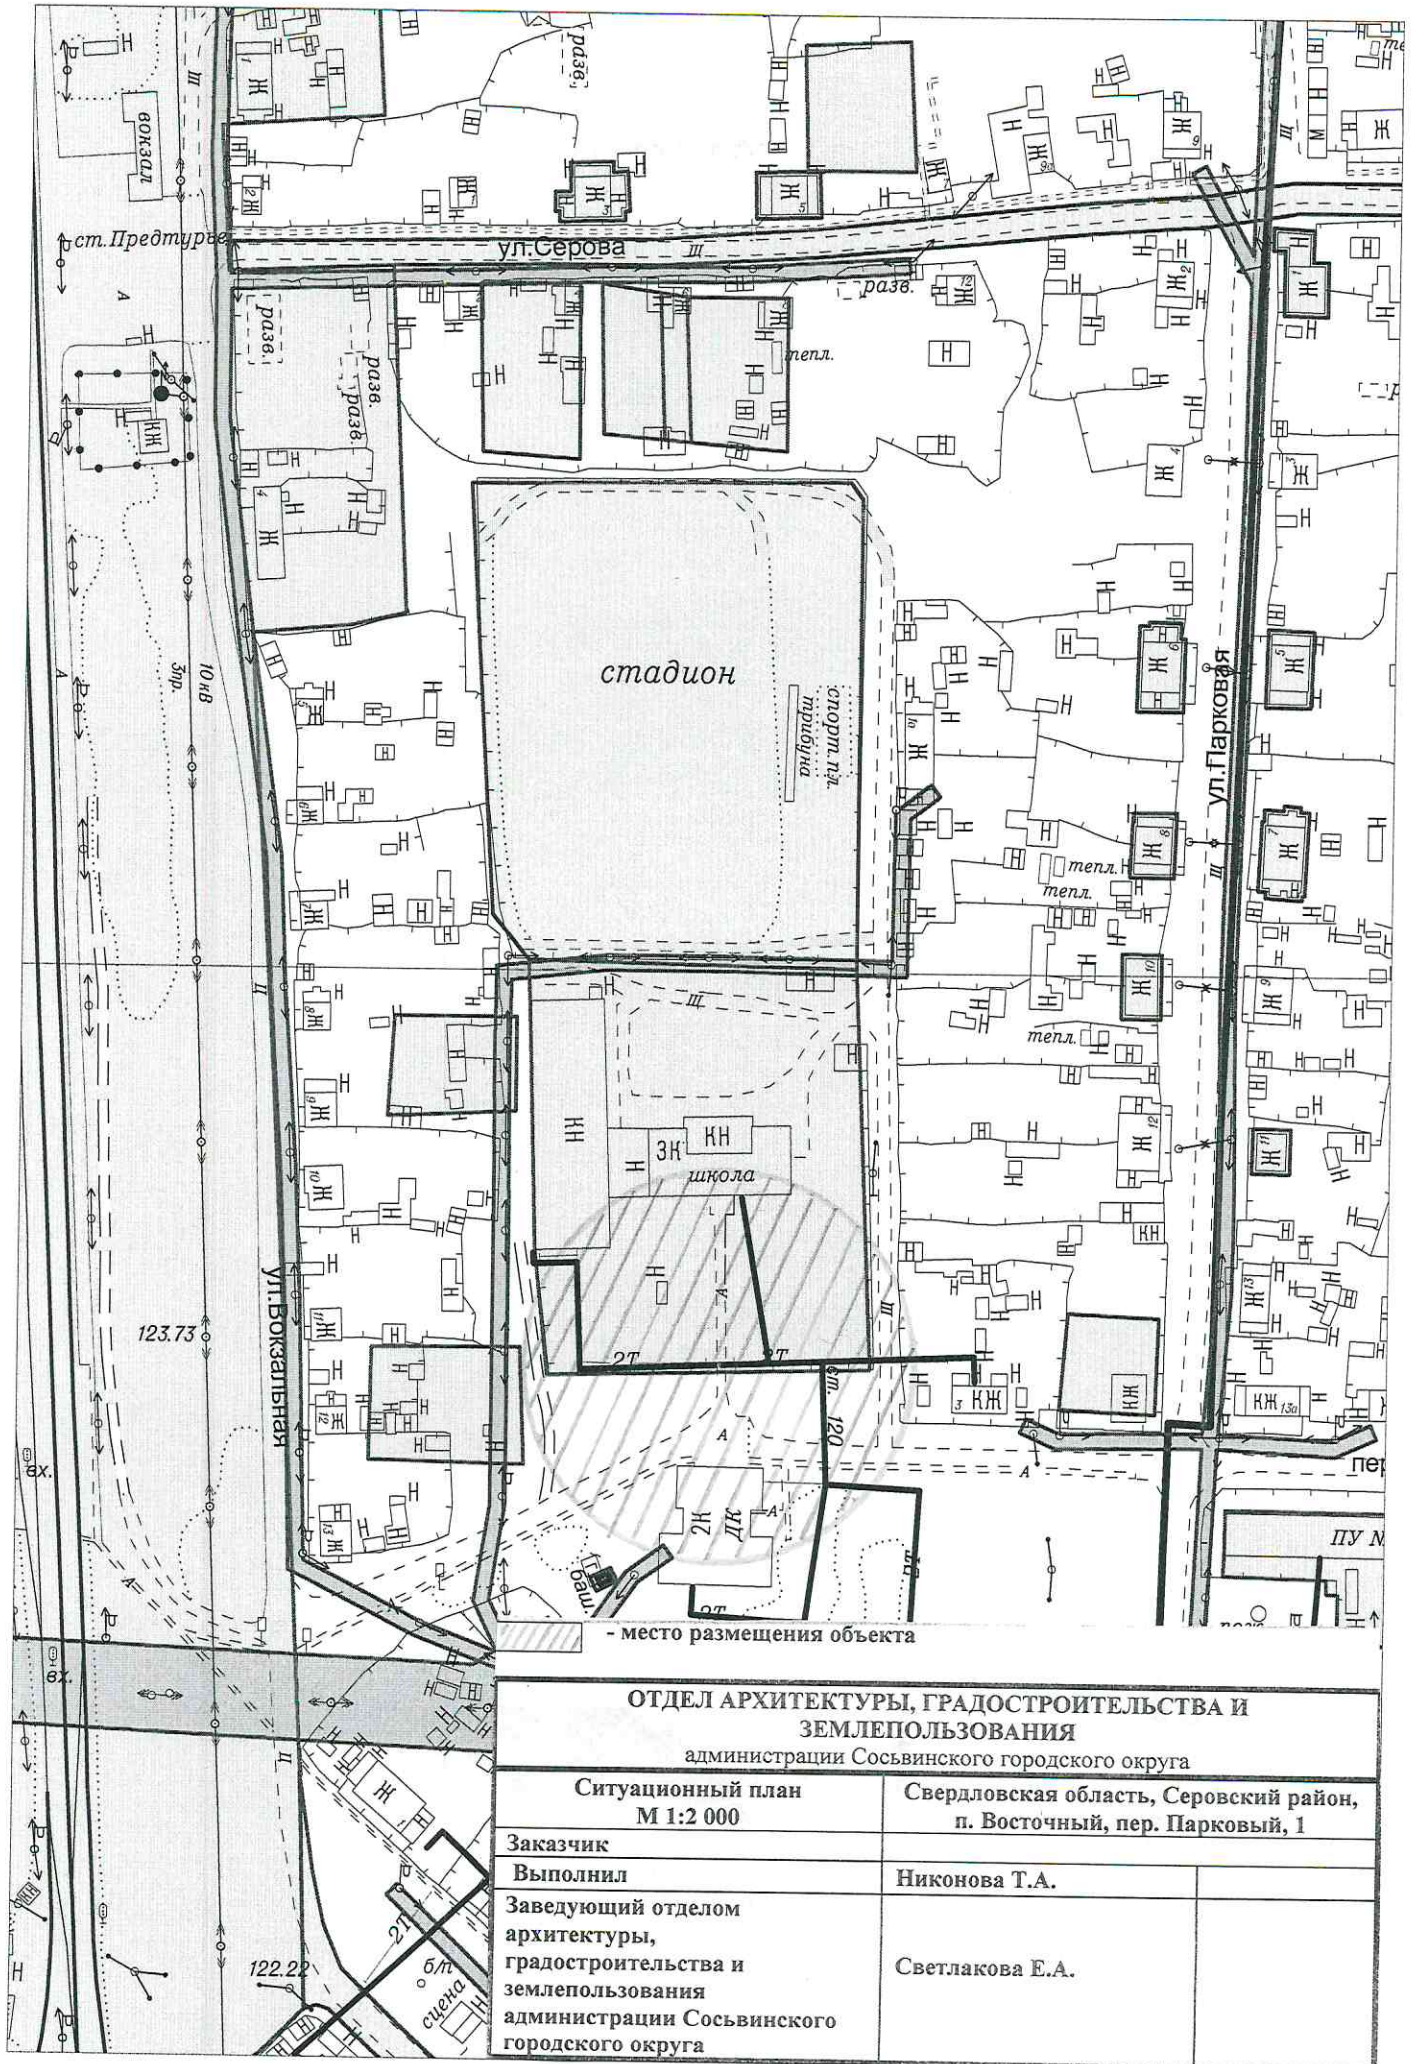

**ОТДЕЛ АРХИТЕКТУРЫ, ГРАДОСТРОИТЕЛЬСТВА И  
ЗЕМЛЕПОЛЬЗОВАНИЯ**

администрации Сосьвинского городского округа

Ситуационный план  
М 1:2 000

Свердловская область, Серовский район,  
п. Восточный, пер. Парковый, 1


Заказчик

Выполнил

Никонова Т.А.

Заведующий отделом  
архитектуры,  
градостроительства и  
землепользования  
администрации Сосьвинского  
городского округа


Светлакова Е.А.

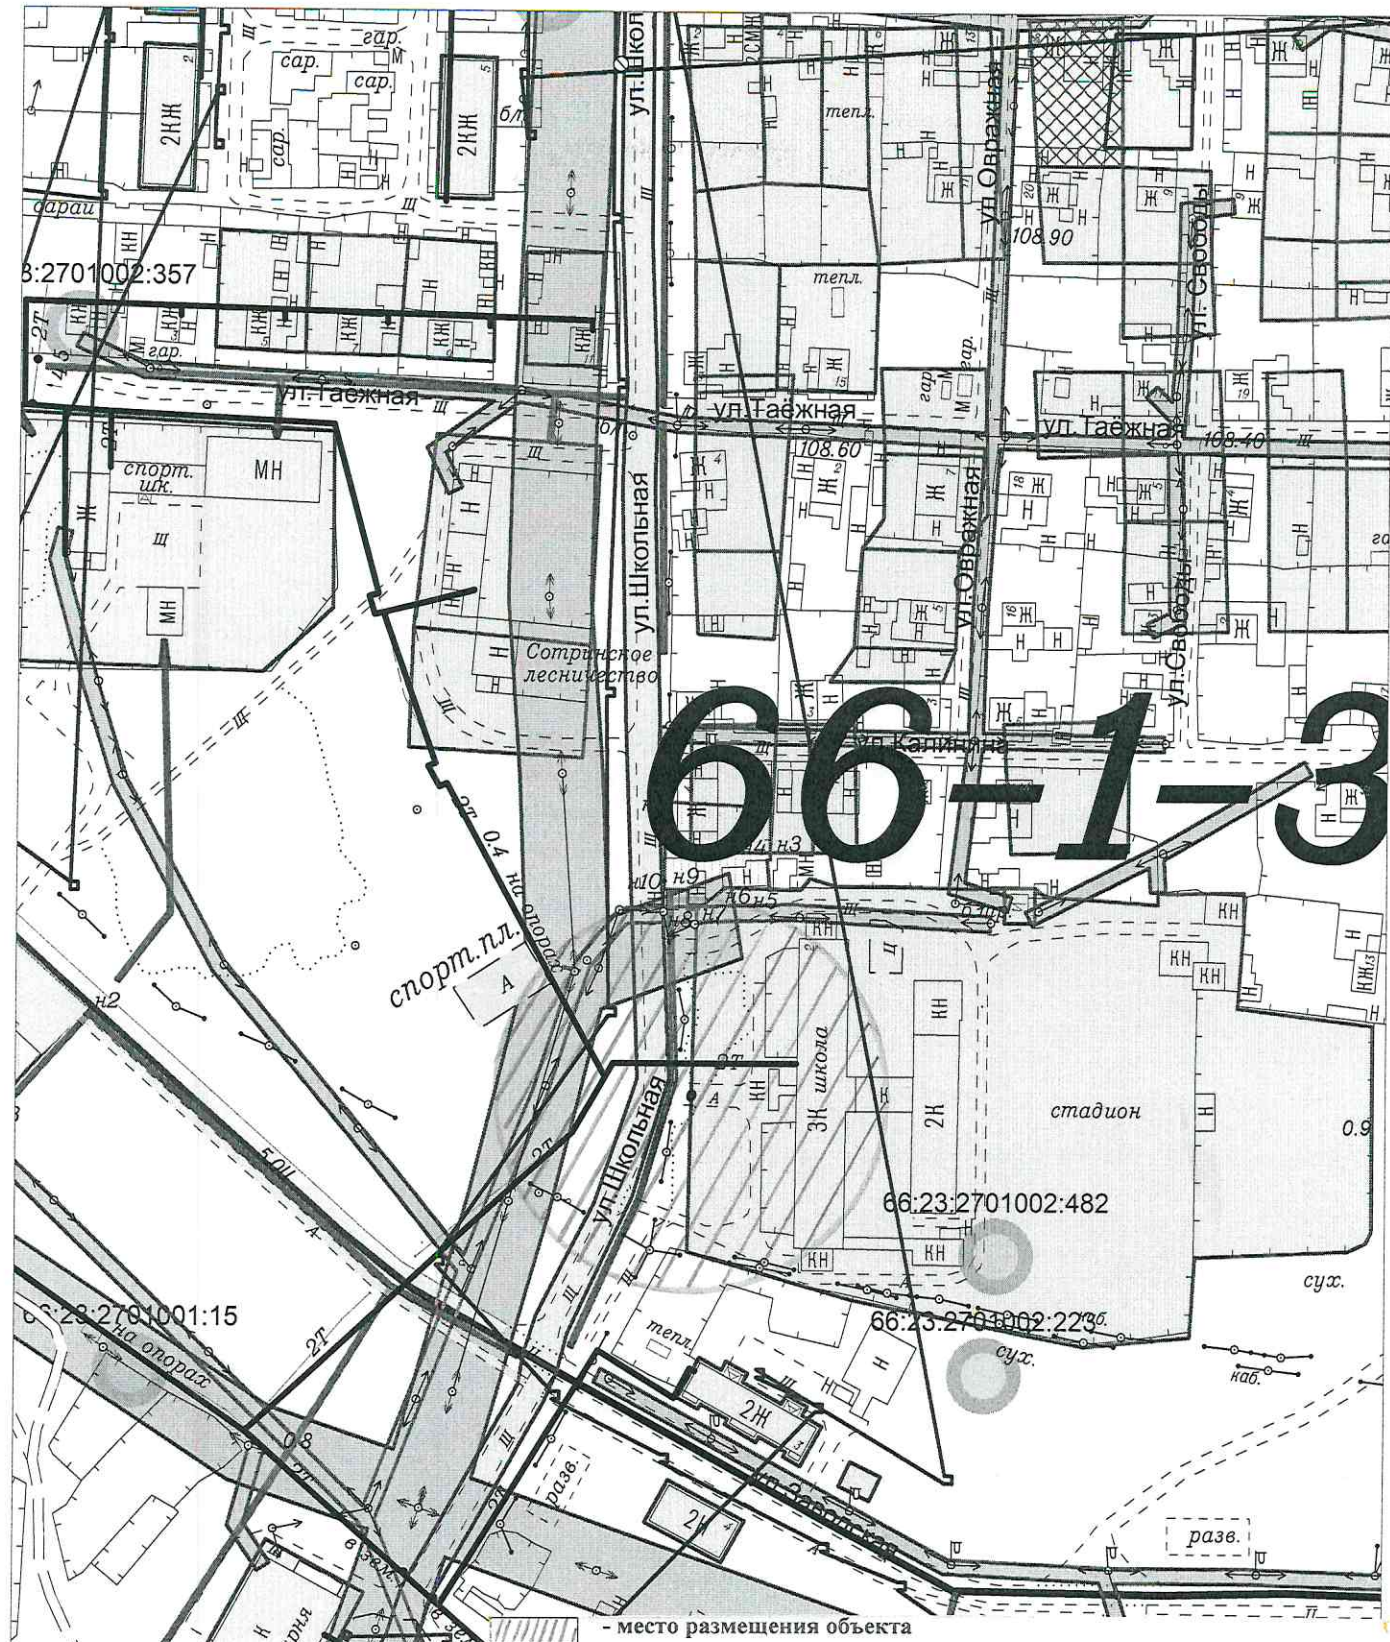


**ОТДЕЛ АРХИТЕКТУРЫ, ГРАДОСТРОИТЕЛЬСТВА И  
ЗЕМЛЕПОЛЬЗОВАНИЯ**


администрации Сосьвинского городского округа


Ситуационный план М 1:2 000	Свердловская область, Серовский район, п. Восточный, ул. Школьная, 2
Заказчик	
Выполнил	Никонова Т.А.
Заведующий отделом архитектуры, градостроительства и землепользования администрации Сосьвинского городского округа	Светлакова Е.А.

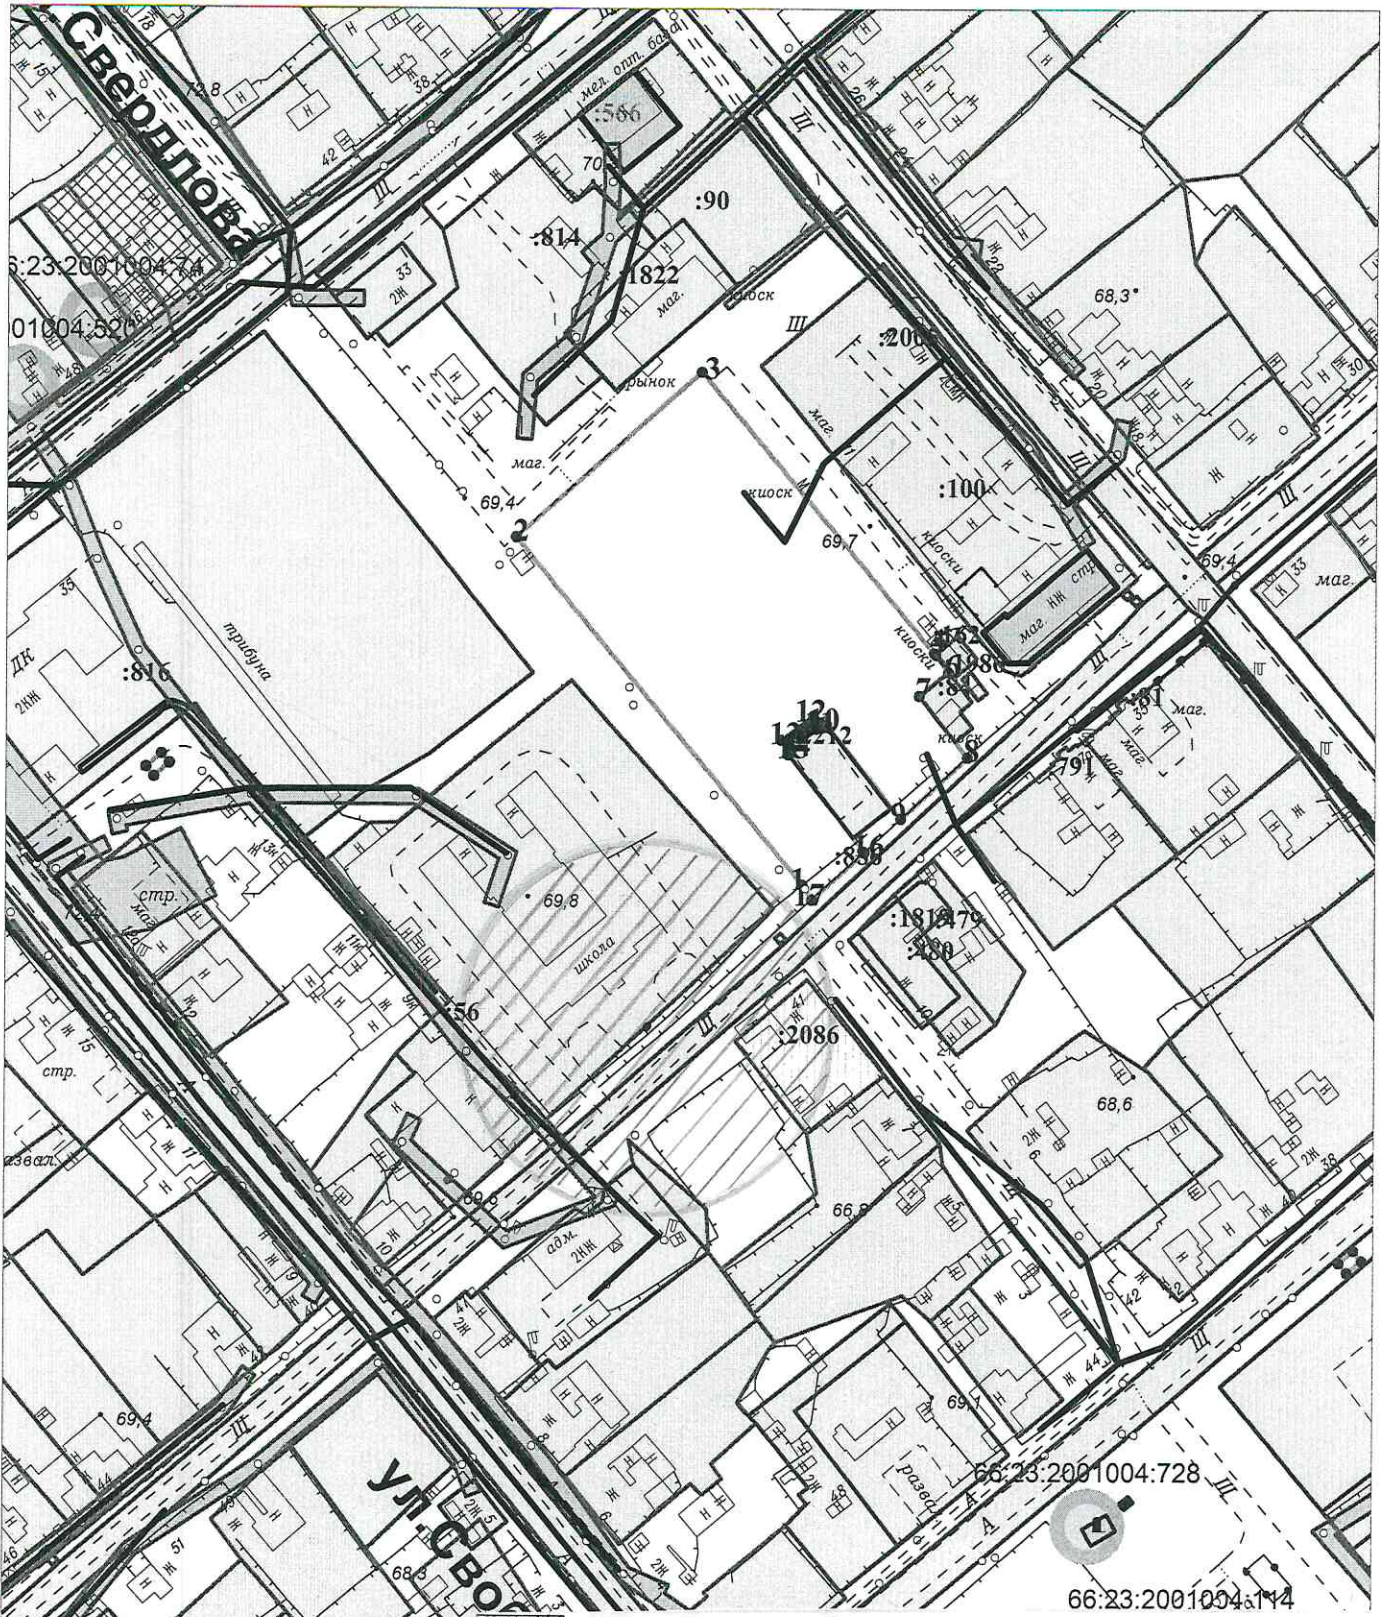

 - место размещения объекта

<b>ОТДЕЛ АРХИТЕКТУРЫ, ГРАДОСТРОИТЕЛЬСТВА И ЗЕМЛЕПОЛЬЗОВАНИЯ</b> администрации Сосьвинского городского округа	
Ситуационный план М 1:2 000	Свердловская область, Серовский район, п.г.т. Сосьва, ул. Толмачева, 34
Заказчик	
Выполнил	Никонова Т.А.
Заведующий отделом архитектуры, градостроительства и землепользования администрации Сосьвинского городского округа	Светлакова Е.А.

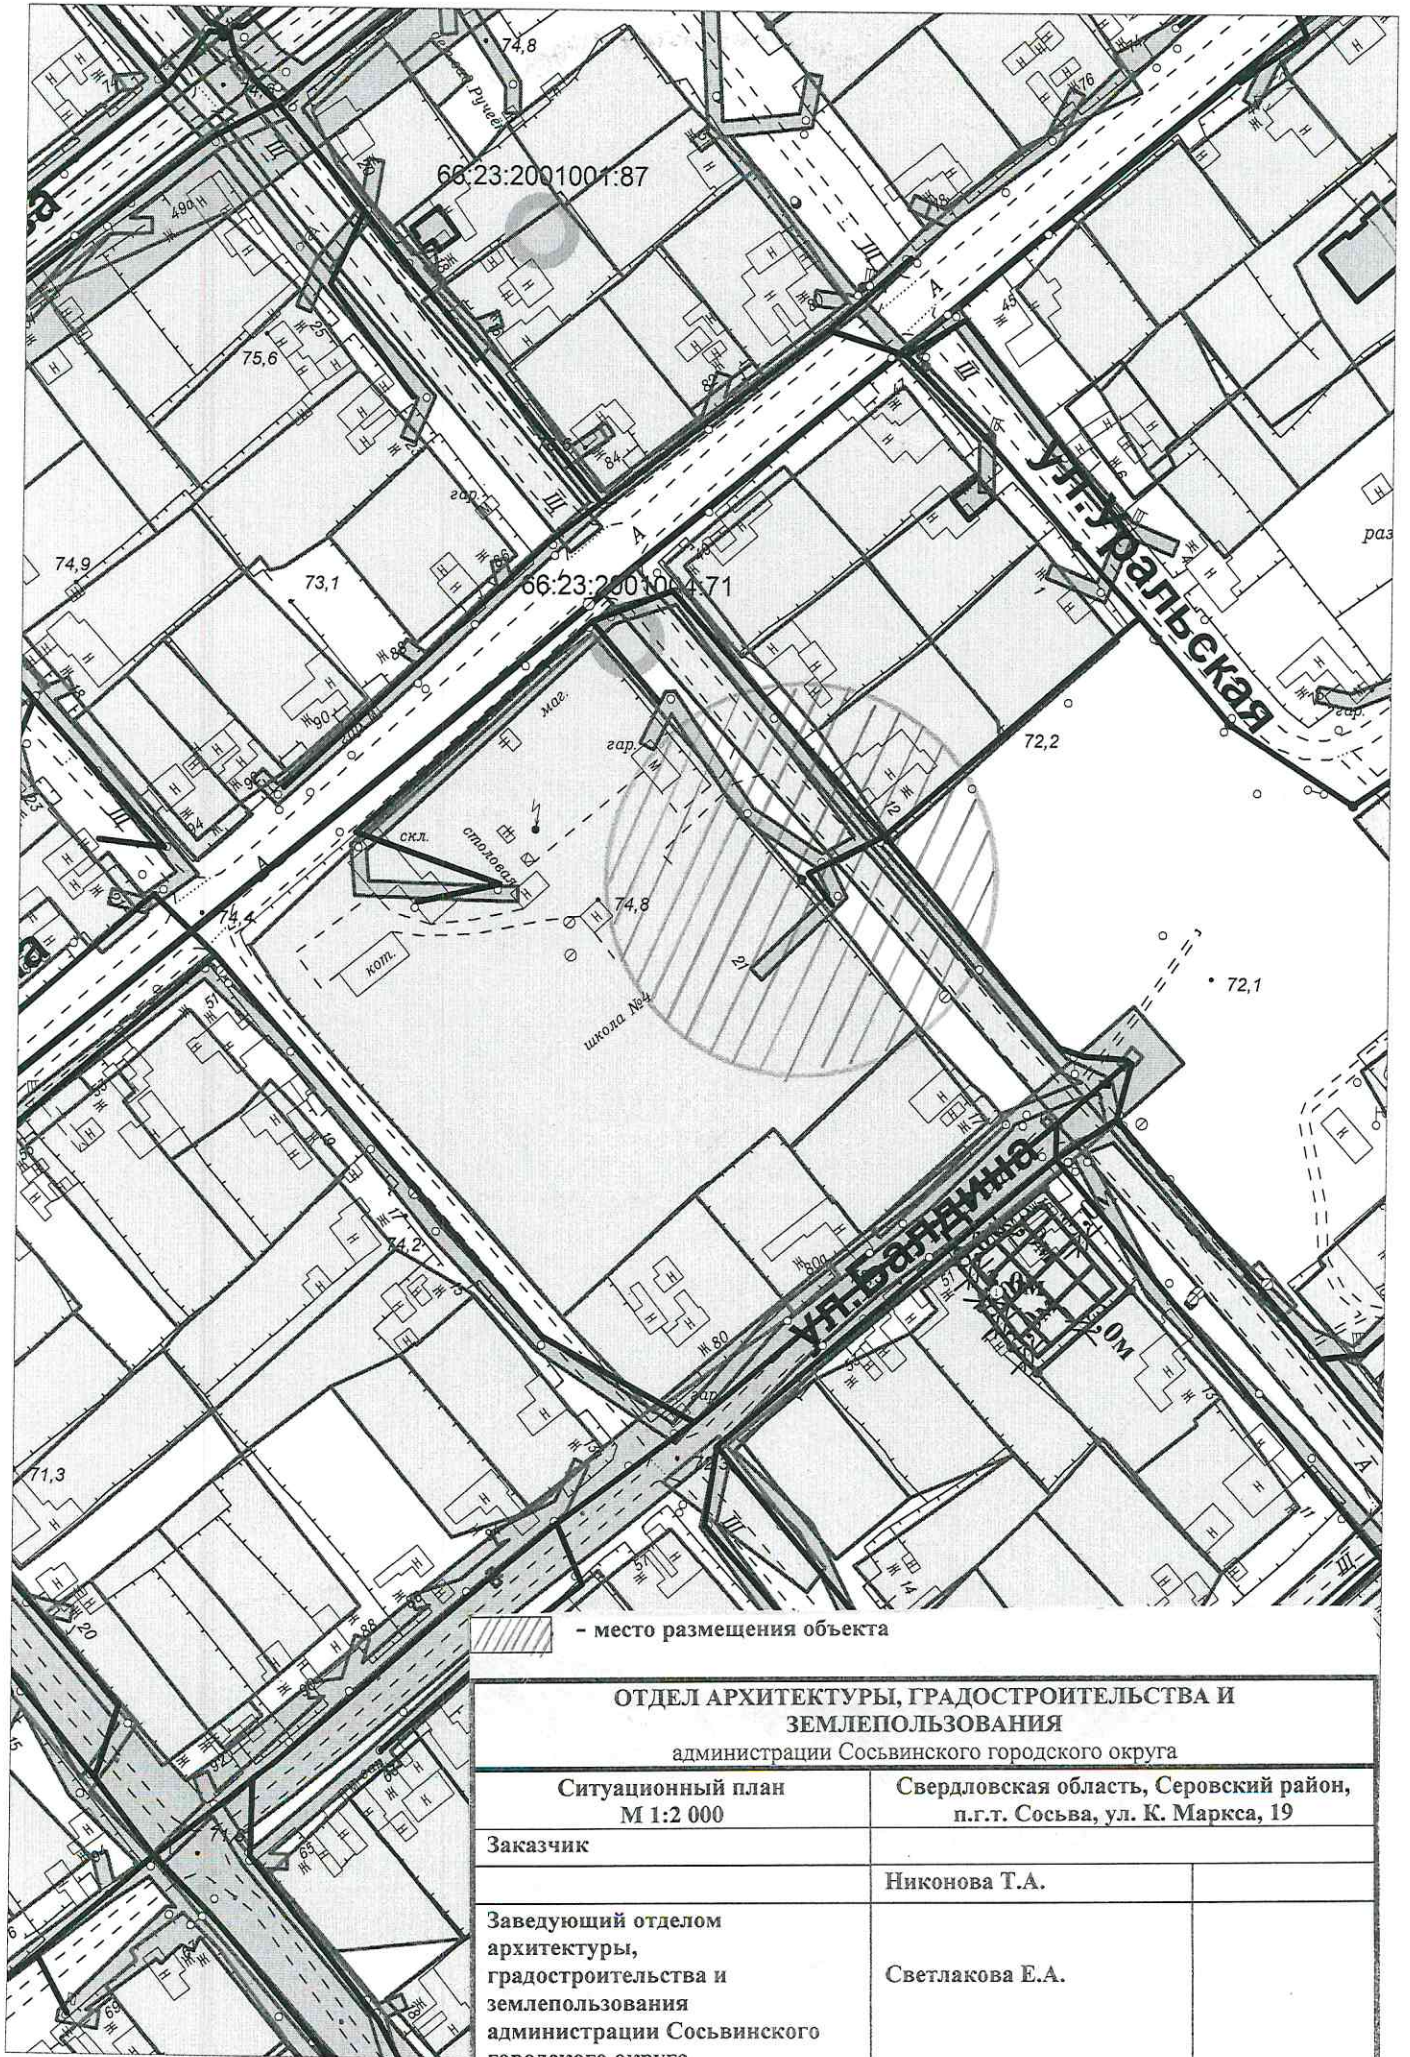


 - место размещения объекта

**ОТДЕЛ АРХИТЕКТУРЫ, ГРАДОСТРОИТЕЛЬСТВА И  
ЗЕМЛЕПОЛЬЗОВАНИЯ**

администрации Сосьвинского городского округа

Ситуационный план М 1:2 000	Свердловская область, Серовский район, п.г.т. Сосьва, ул. К. Маркса, 19	
Заказчик	Никонова Т.А.	
Заведующий отделом архитектуры, градостроительства и землепользования администрации Сосьвинского городского округа	Светлакова Е.А.	

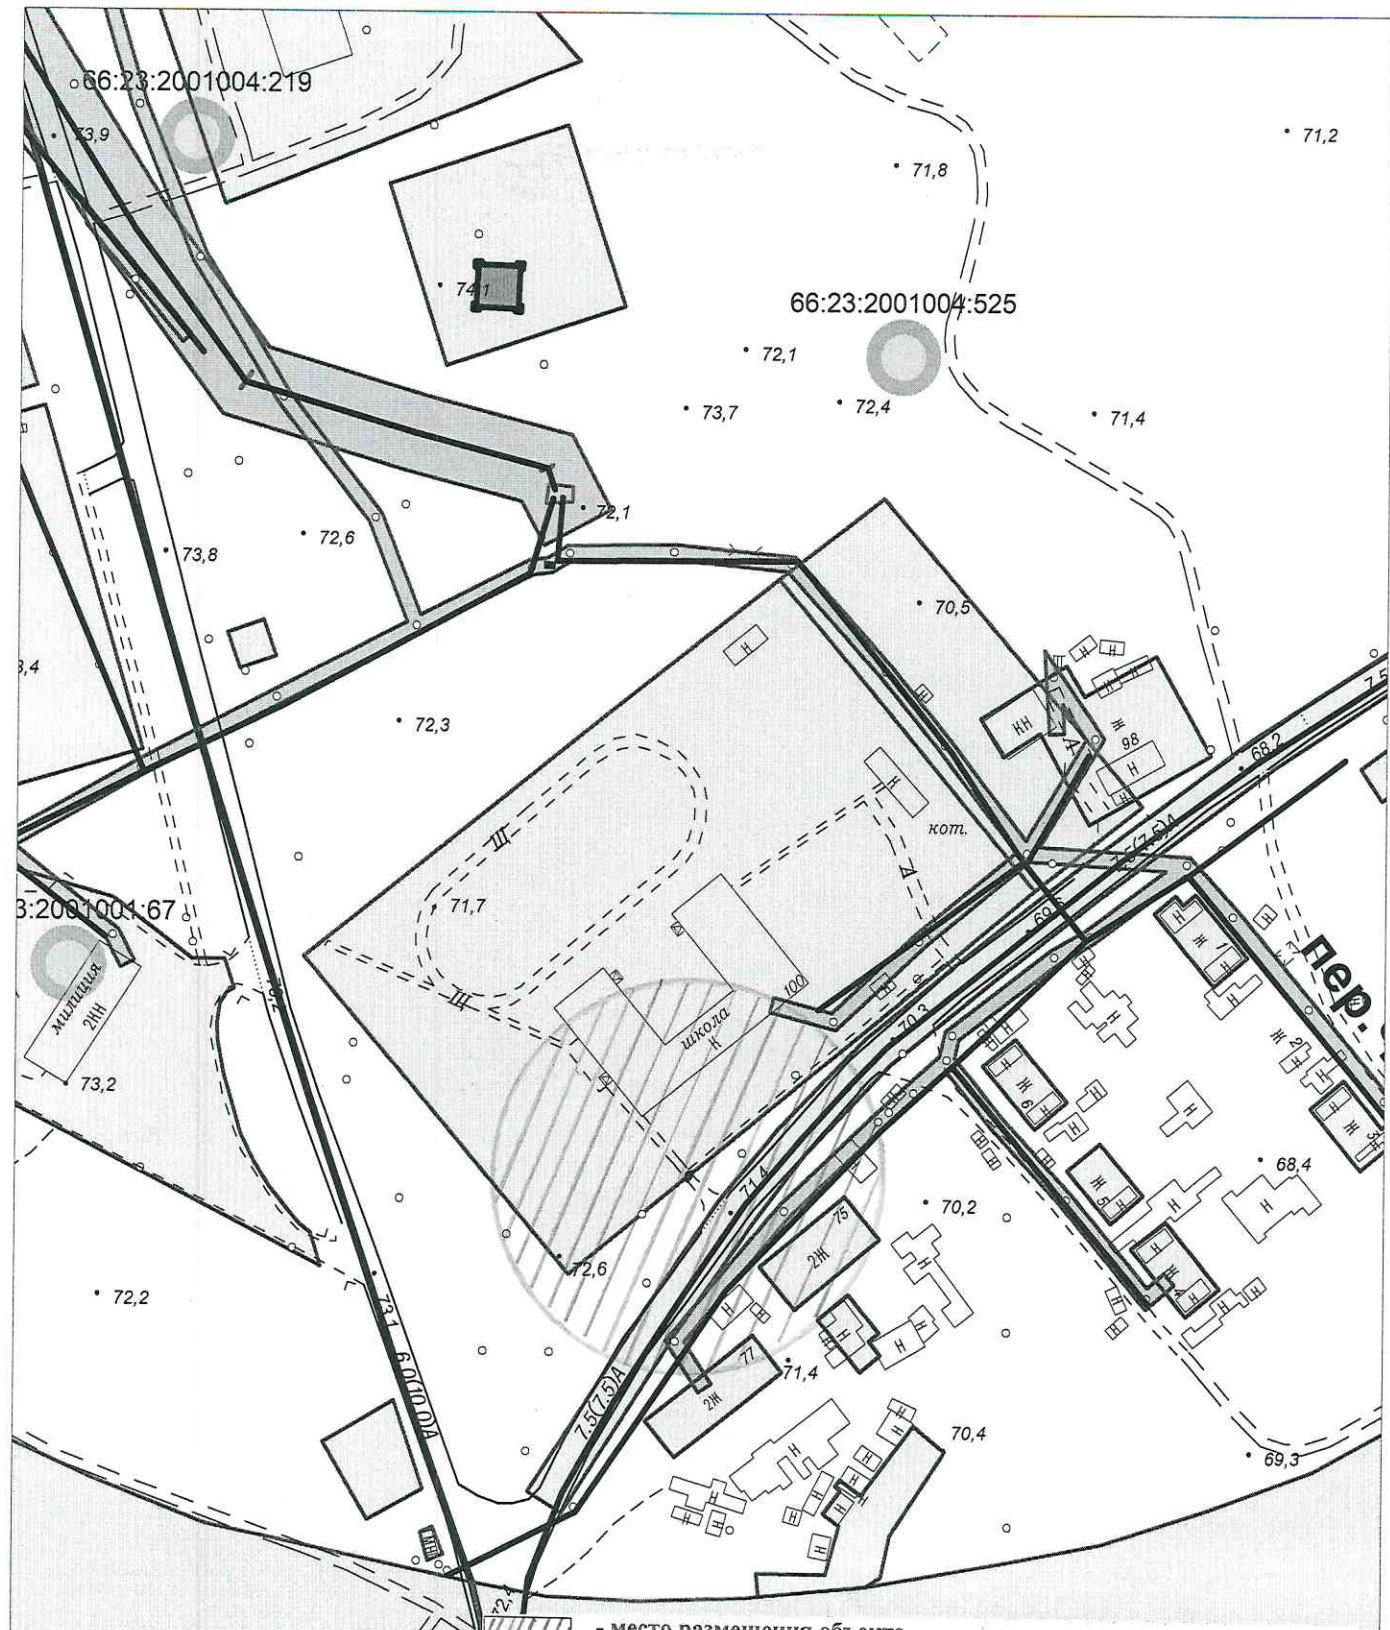

- место размещения объекта

<b>ОТДЕЛ АРХИТЕКТУРЫ, ГРАДОСТРОИТЕЛЬСТВА И ЗЕМЛЕПОЛЬЗОВАНИЯ</b> администрации Сосьвинского городского округа	
Ситуационный план М 1:2 000	Свердловская область, Серовский район, п.г.т. Сосьва, ул. Ленина, 100
Заказчик Выполнил Заведующий отделом архитектуры, градостроительства и землепользования администрации Сосьвинского городского округа	Никонова Т.А.  Светлакова Е.А.

# 324-291-Б



- место размещения объекта

<b>ОТДЕЛ АРХИТЕКТУРЫ, ГРАДОСТРОИТЕЛЬСТВА И ЗЕМЛЕПОЛЬЗОВАНИЯ</b> администрации Сосьвинского городского округа	
Ситуационный план М 1:2 000	Свердловская область, Серовский район, с. Романово, ул. Центральная, 30
Заказчик	
Выполнил	Никонова Т.А.
Заведующий отделом архитектуры, градостроительства и землепользования администрации Сосьвинского городского округа	Светлакова Е.А.






- место размещения объекта

<b>ОТДЕЛ АРХИТЕКТУРЫ, ГРАДОСТРОИТЕЛЬСТВА И ЗЕМЛЕПОЛЬЗОВАНИЯ</b> администрации Сосьвинского городского округа	
Ситуационный план М 1:2 000	Свердловская область, Серовский район, с. Романово, ул. Центральная, 34а
Заказчик	
Выполнил	Никонова Т.А.
Заведующий отделом архитектуры, градостроительства и землепользования администрации Сосьвинского городского округа	Светлакова Е.А.



 - место размещения объекта

**ОТДЕЛ АРХИТЕКТУРЫ, ГРАДОСТРОИТЕЛЬСТВА И  
ЗЕМЛЕПОЛЬЗОВАНИЯ**

администрации Сосьвинского городского округа

Ситуационный план  
М 1:2 000

Свердловская область, Серовский район,  
п.г.т. Сосьва, ул. Шелканова, 22

Заказчик


Выполнил

Заведующий отделом  
архитектуры,  
градостроительства и  
землепользования  
администрации Сосьвинского  
городского округа


Никонова Т.А.


Светлакова Е.А.

28:2001003-232

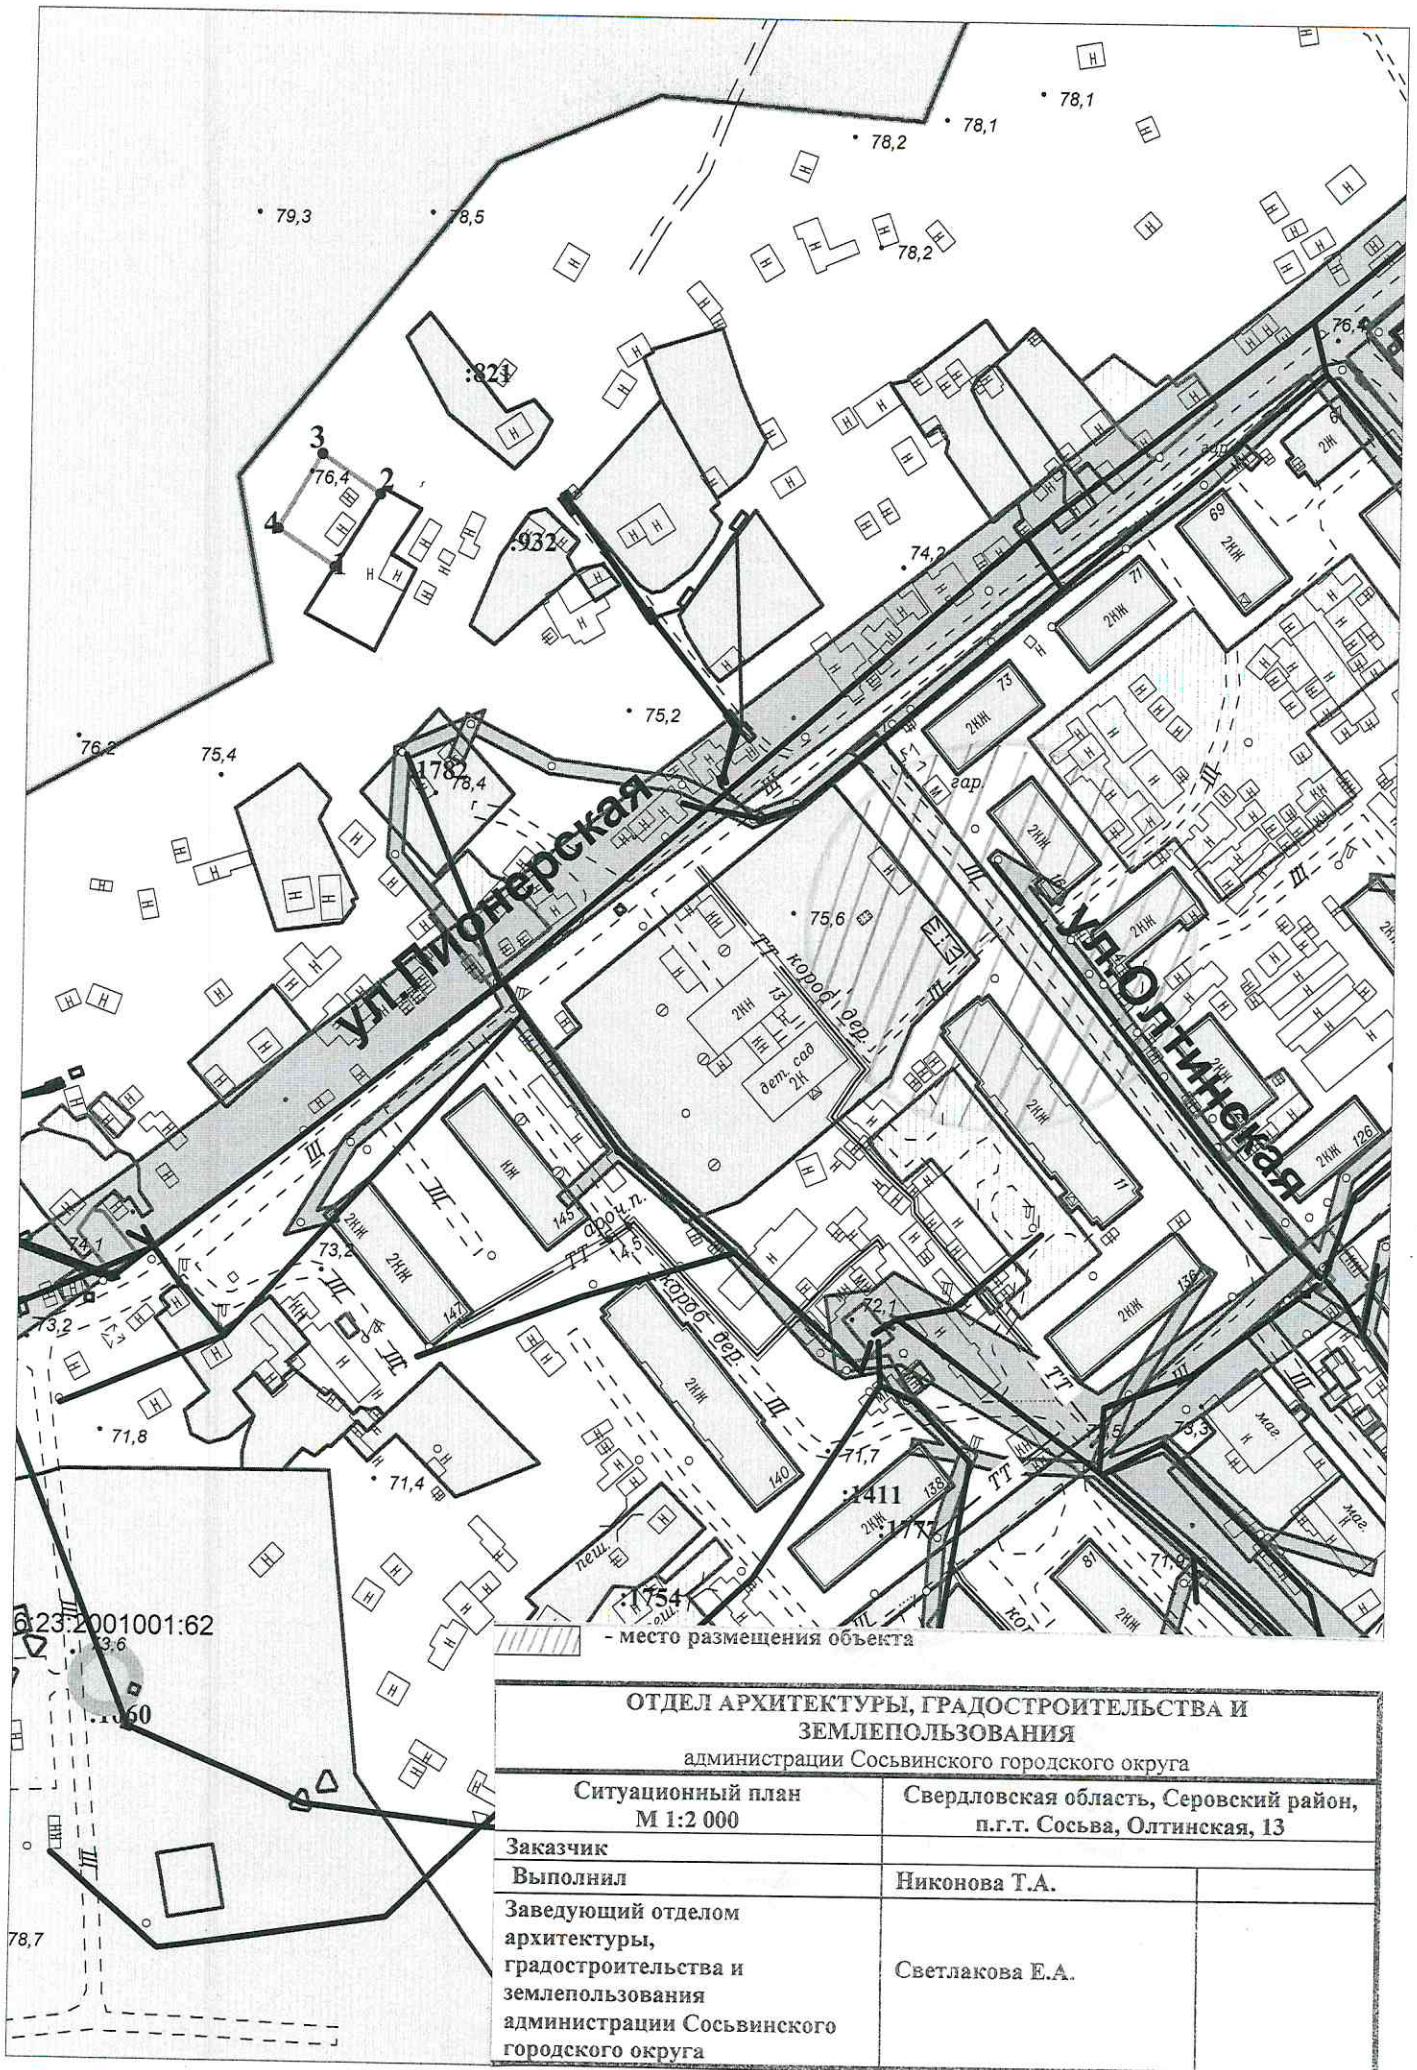


<b>ОТДЕЛ АРХИТЕКТУРЫ, ГРАДОСТРОИТЕЛЬСТВА И ЗЕМЛЕПОЛЬЗОВАНИЯ</b> администрации Сосьвинского городского округа	
Ситуационный план М 1:2 000	Свердловская область, Серовский район, п.г.т. Сосьва, Олтинская, 13
Заказчик	
Выполнил	Никонова Т.А.
Заведующий отделом архитектуры, градостроительства и землепользования администрации Сосьвинского городского округа	Светлакова Е.А.

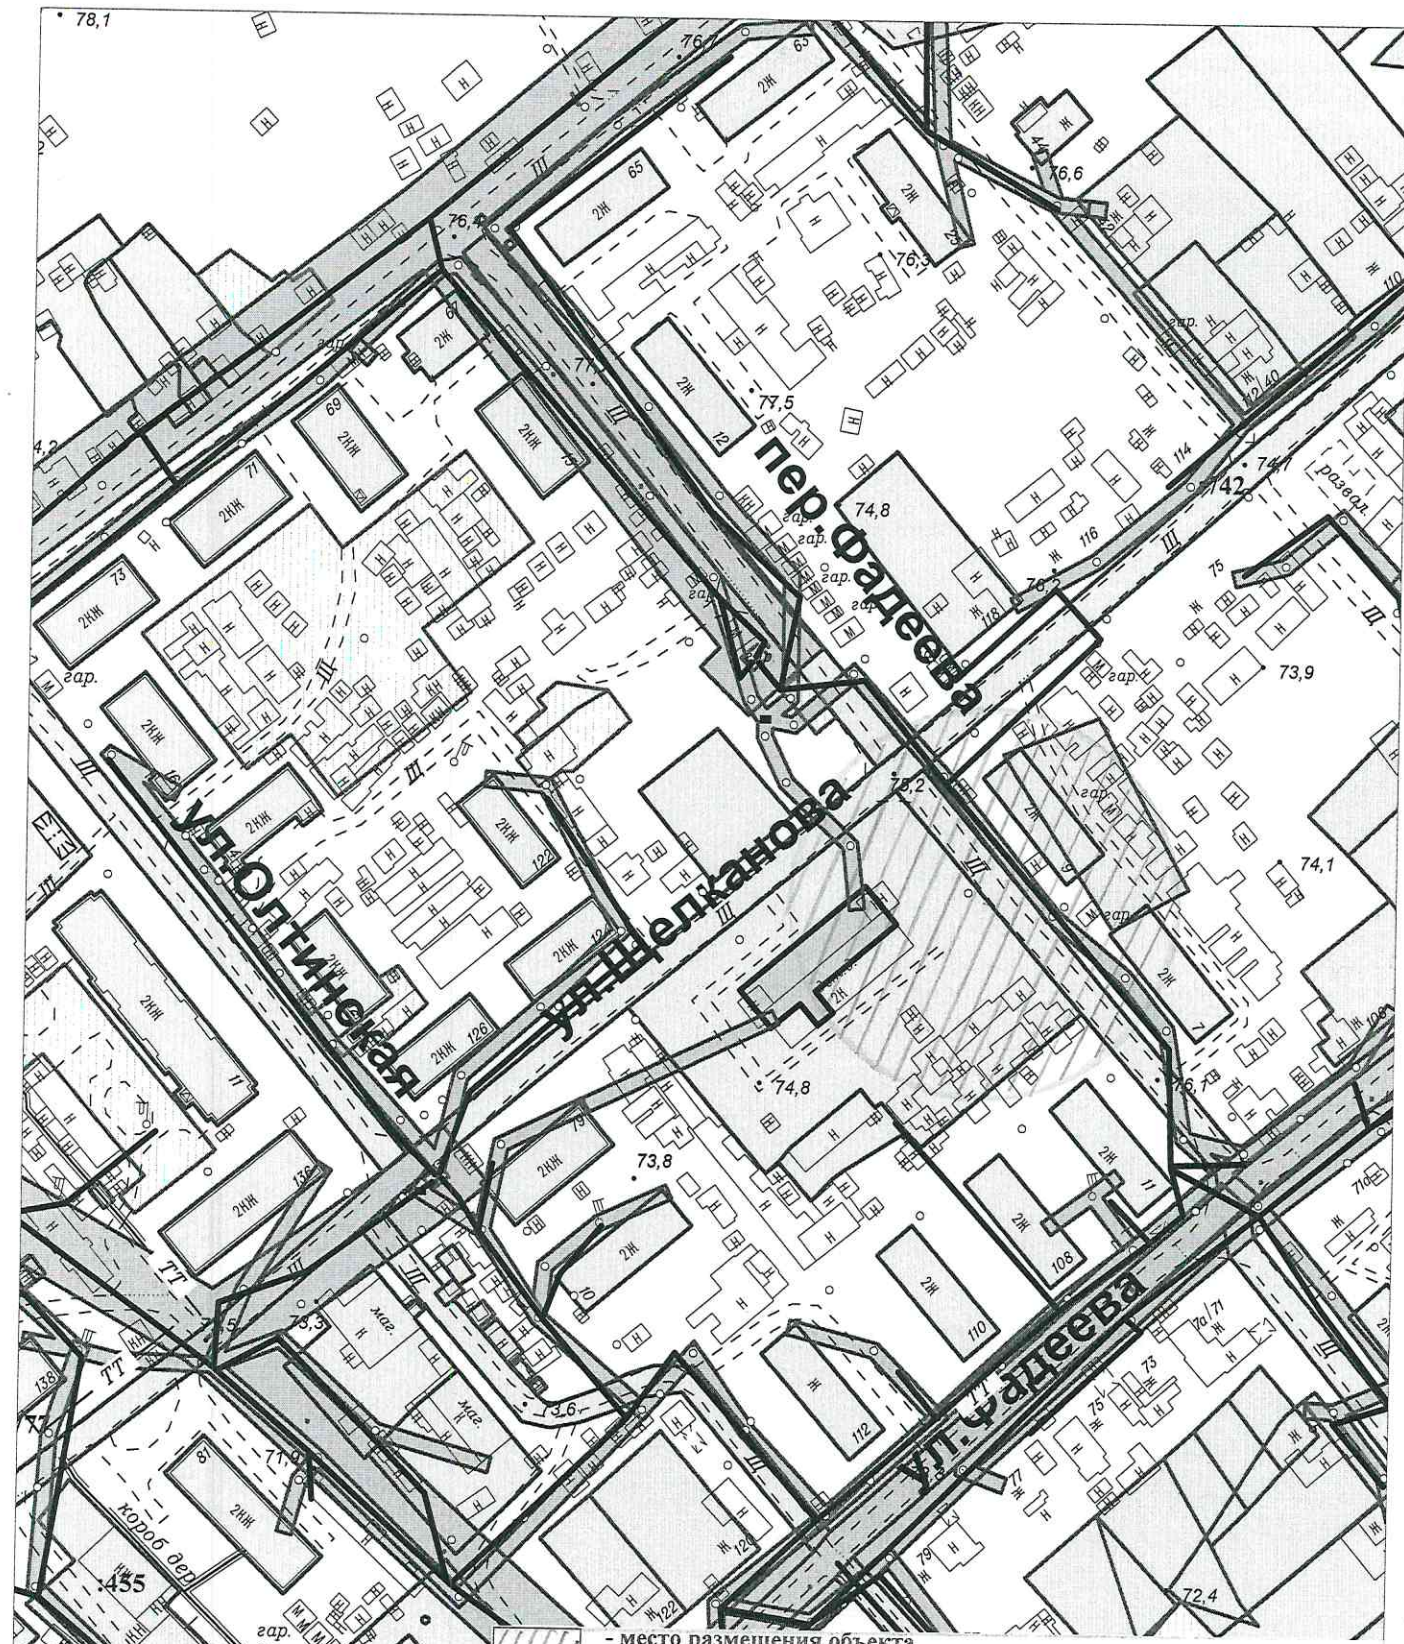


 - место размещения объекта


<b>ОТДЕЛ АРХИТЕКТУРЫ, ГРАДОСТРОИТЕЛЬСТВА И ЗЕМЛЕПОЛЬЗОВАНИЯ</b> администрации Сосьвинского городского округа	
Ситуационный план М 1:2 000	Свердловская область, Серовский район, п.г.т. Сосьва, ул. Щелканова, 79а
Заказчик	Никонова Т.А.
Выполнил Заведующий отделом архитектуры, градостроительства и землепользования администрации Сосьвинского городского округа	Светлакова Е.А.

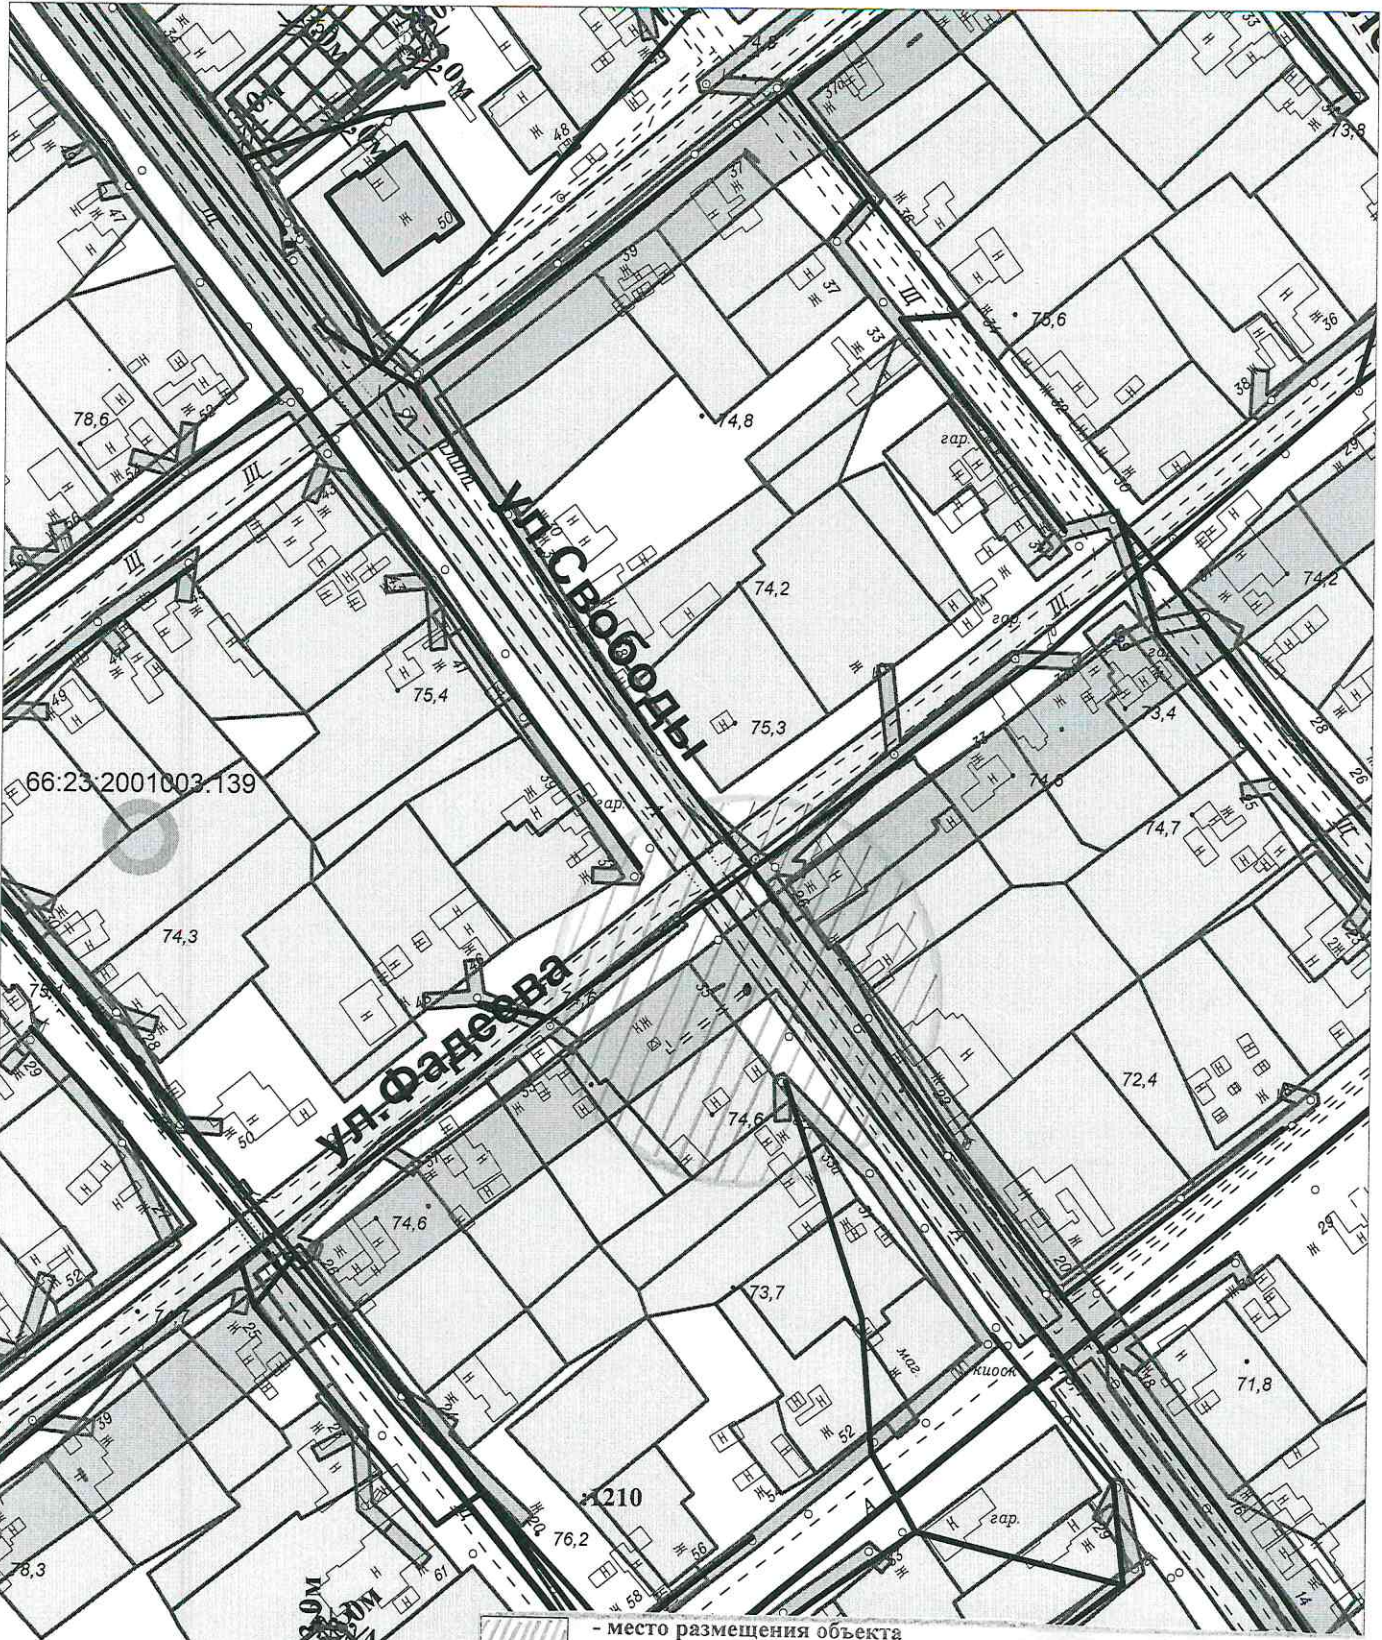


▨ - место размещения объекта

<b>ОТДЕЛ АРХИТЕКТУРЫ, ГРАДОСТРОИТЕЛЬСТВА И ЗЕМЛЕПОЛЬЗОВАНИЯ</b> администрации Сосьвинского городского округа	
Ситуационный план М 1:2 000	Свердловская область, Серовский район, п.г.т. Сосьва, ул. Свободы, 35
Заказчик	
Выполнил	Никонова Т.А.
Заведующий отделом архитектуры, градостроительства и землепользования администрации Сосьвинского городского округа	Светлакова Е.А.

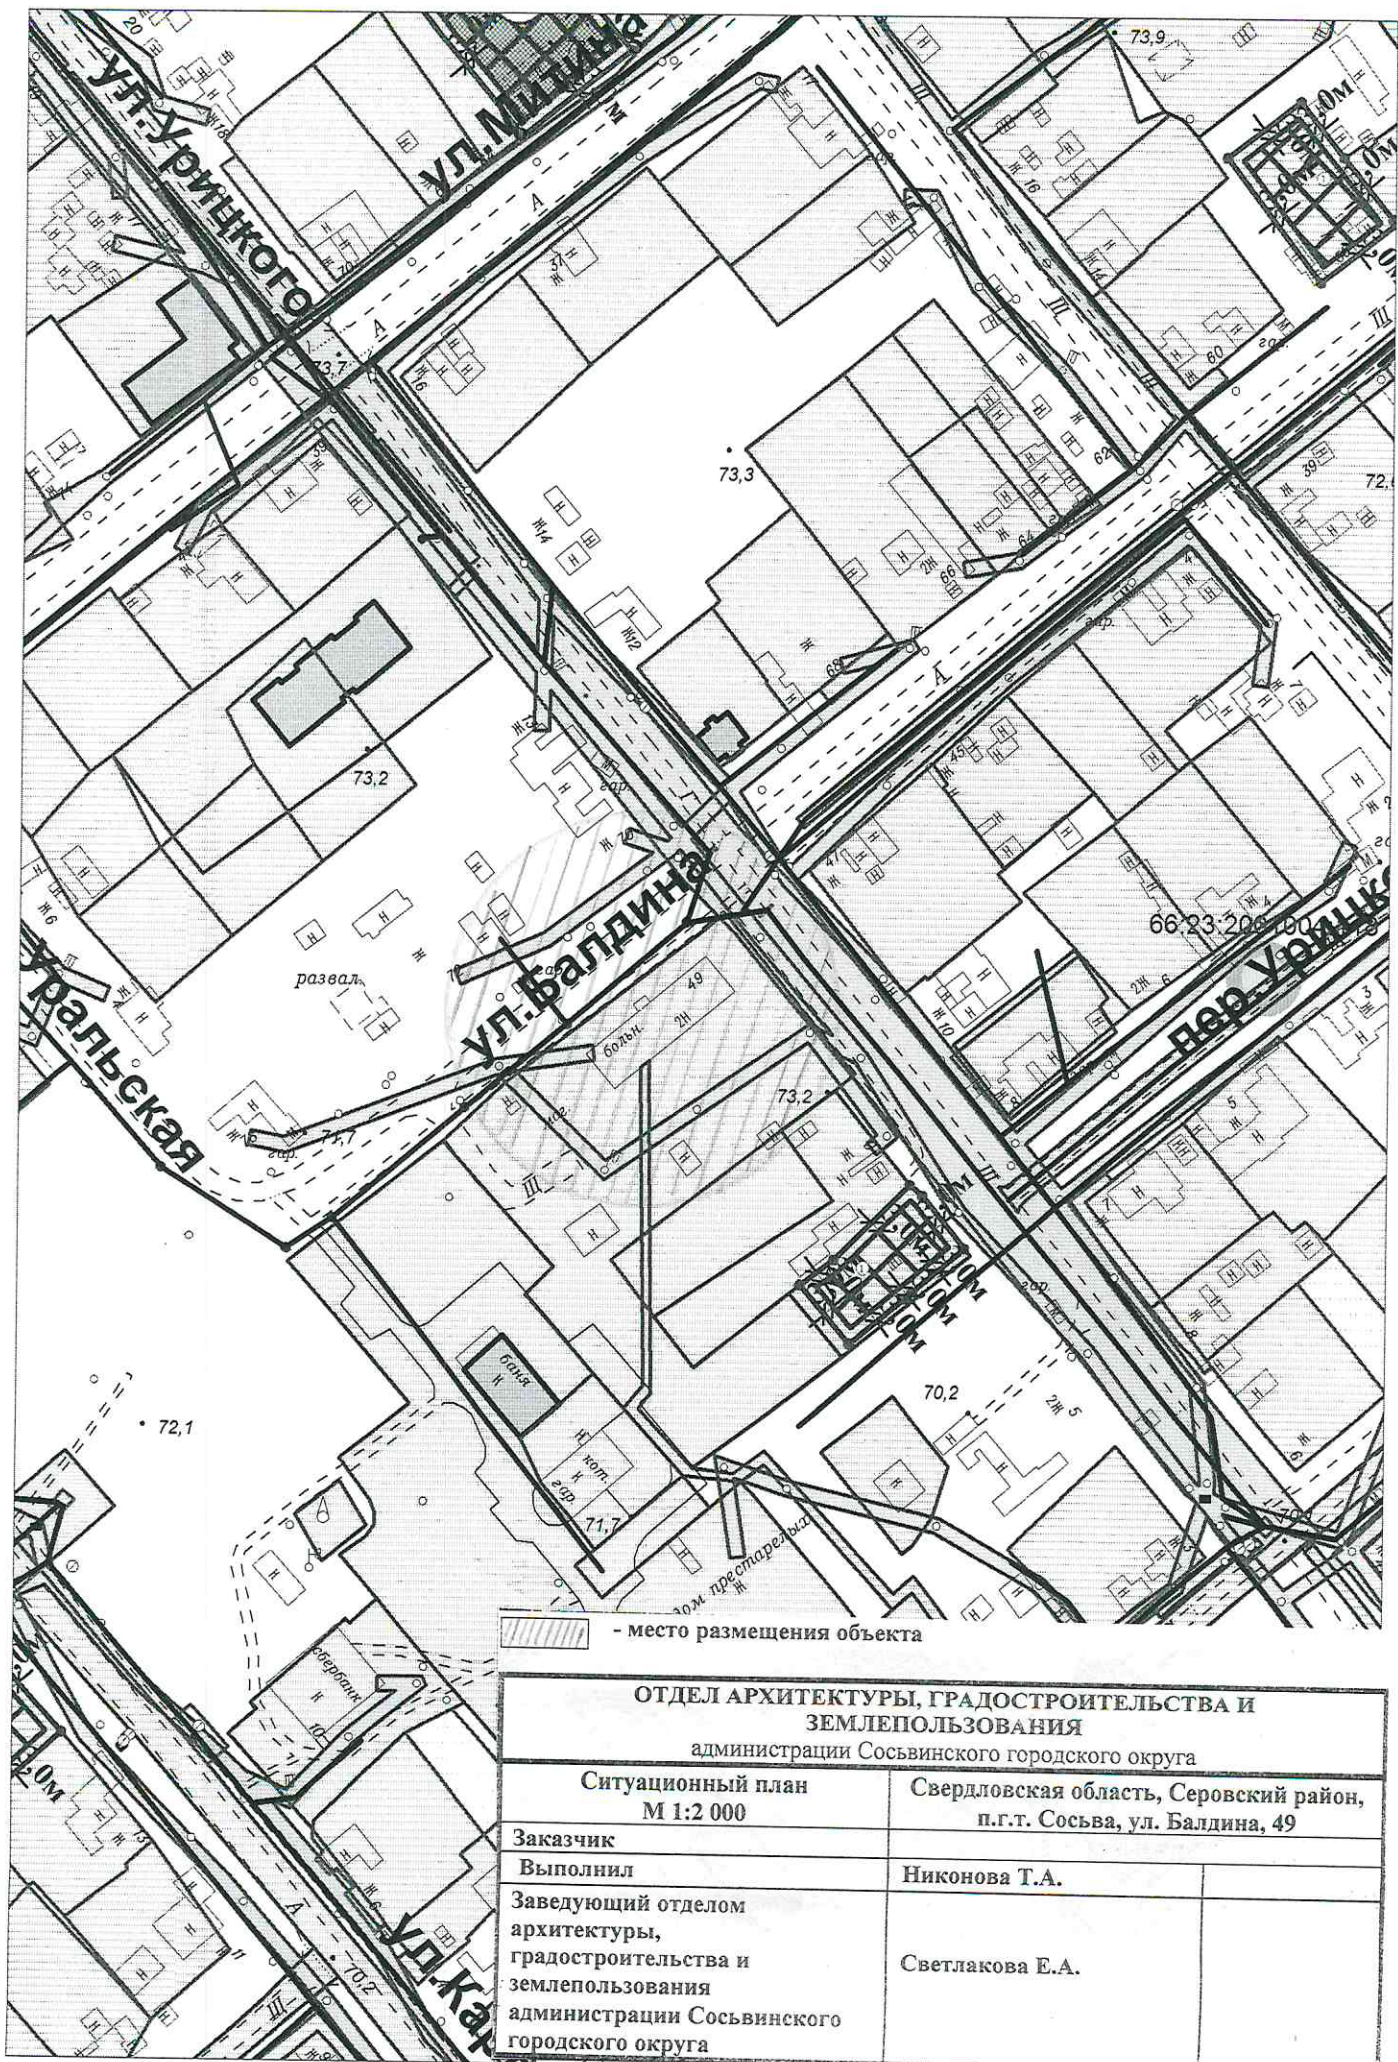


 - место размещения объекта

<b>ОТДЕЛ АРХИТЕКТУРЫ, ГРАДОСТРОИТЕЛЬСТВА И ЗЕМЛЕПОЛЬЗОВАНИЯ</b> администрации Сосьвинского городского округа	
Ситуационный план М 1:2 000	Свердловская область, Серовский район, п.г.т. Сосьва, ул. Балдина, 49
Заказчик	
Выполнил	Никонова Т.А.
Заведующий отделом архитектуры, градостроительства и землепользования администрации Сосьвинского городского округа	Светлакова Е.А.

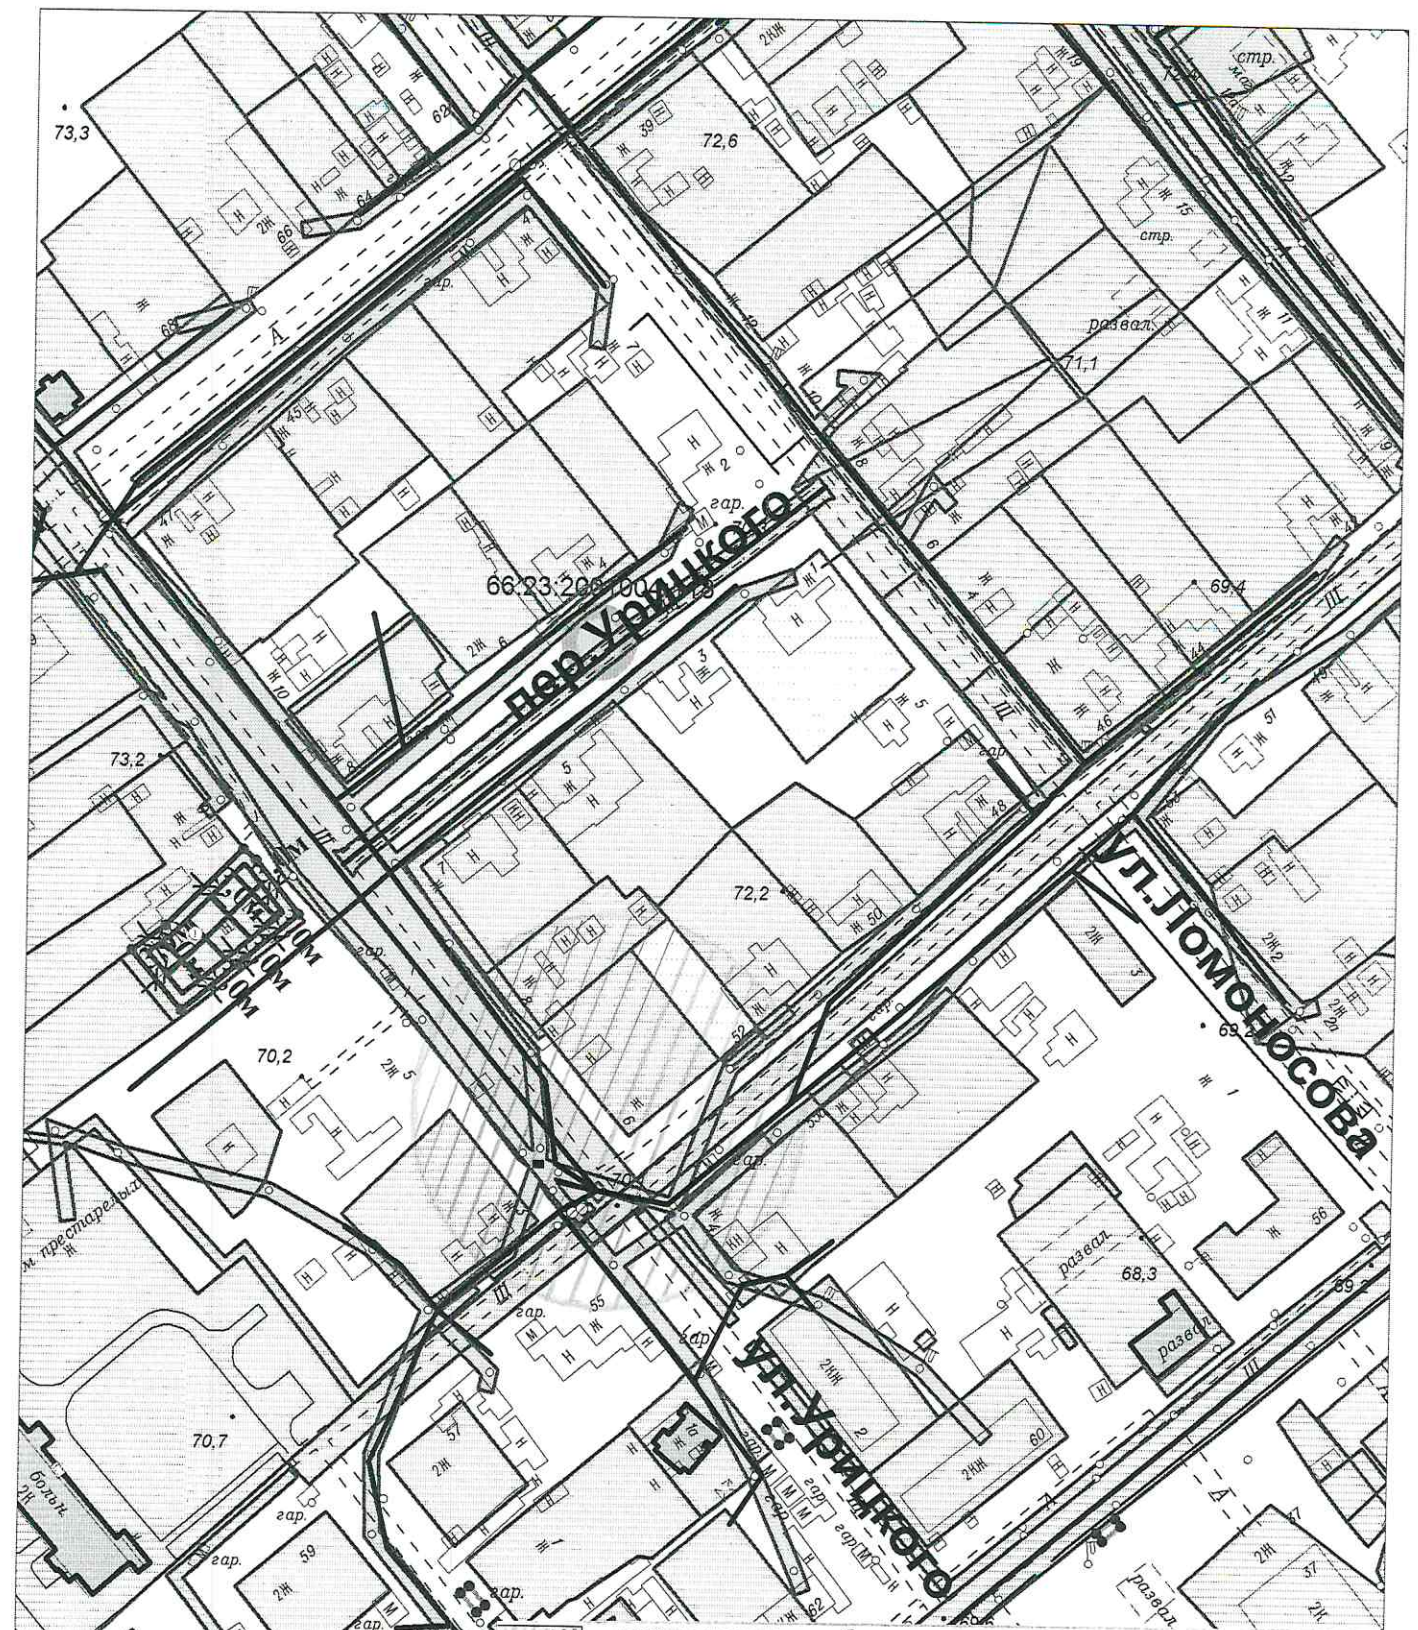

- место размещения объекта

<b>ОТДЕЛ АРХИТЕКТУРЫ, ГРАДОСТРОИТЕЛЬСТВА И ЗЕМЛЕПОЛЬЗОВАНИЯ</b> администрации Сосьвинского городского округа	
Ситуационный план М 1:2 000	Свердловская область, Серовский район, п.г.т. Сосьва, ул. Урицкого, 6
Заказчик	Никонова Т.А.
Выполнил Заведующий отделом архитектуры, градостроительства и землепользования администрации Сосьвинского городского округа	Светлакова Е.А.

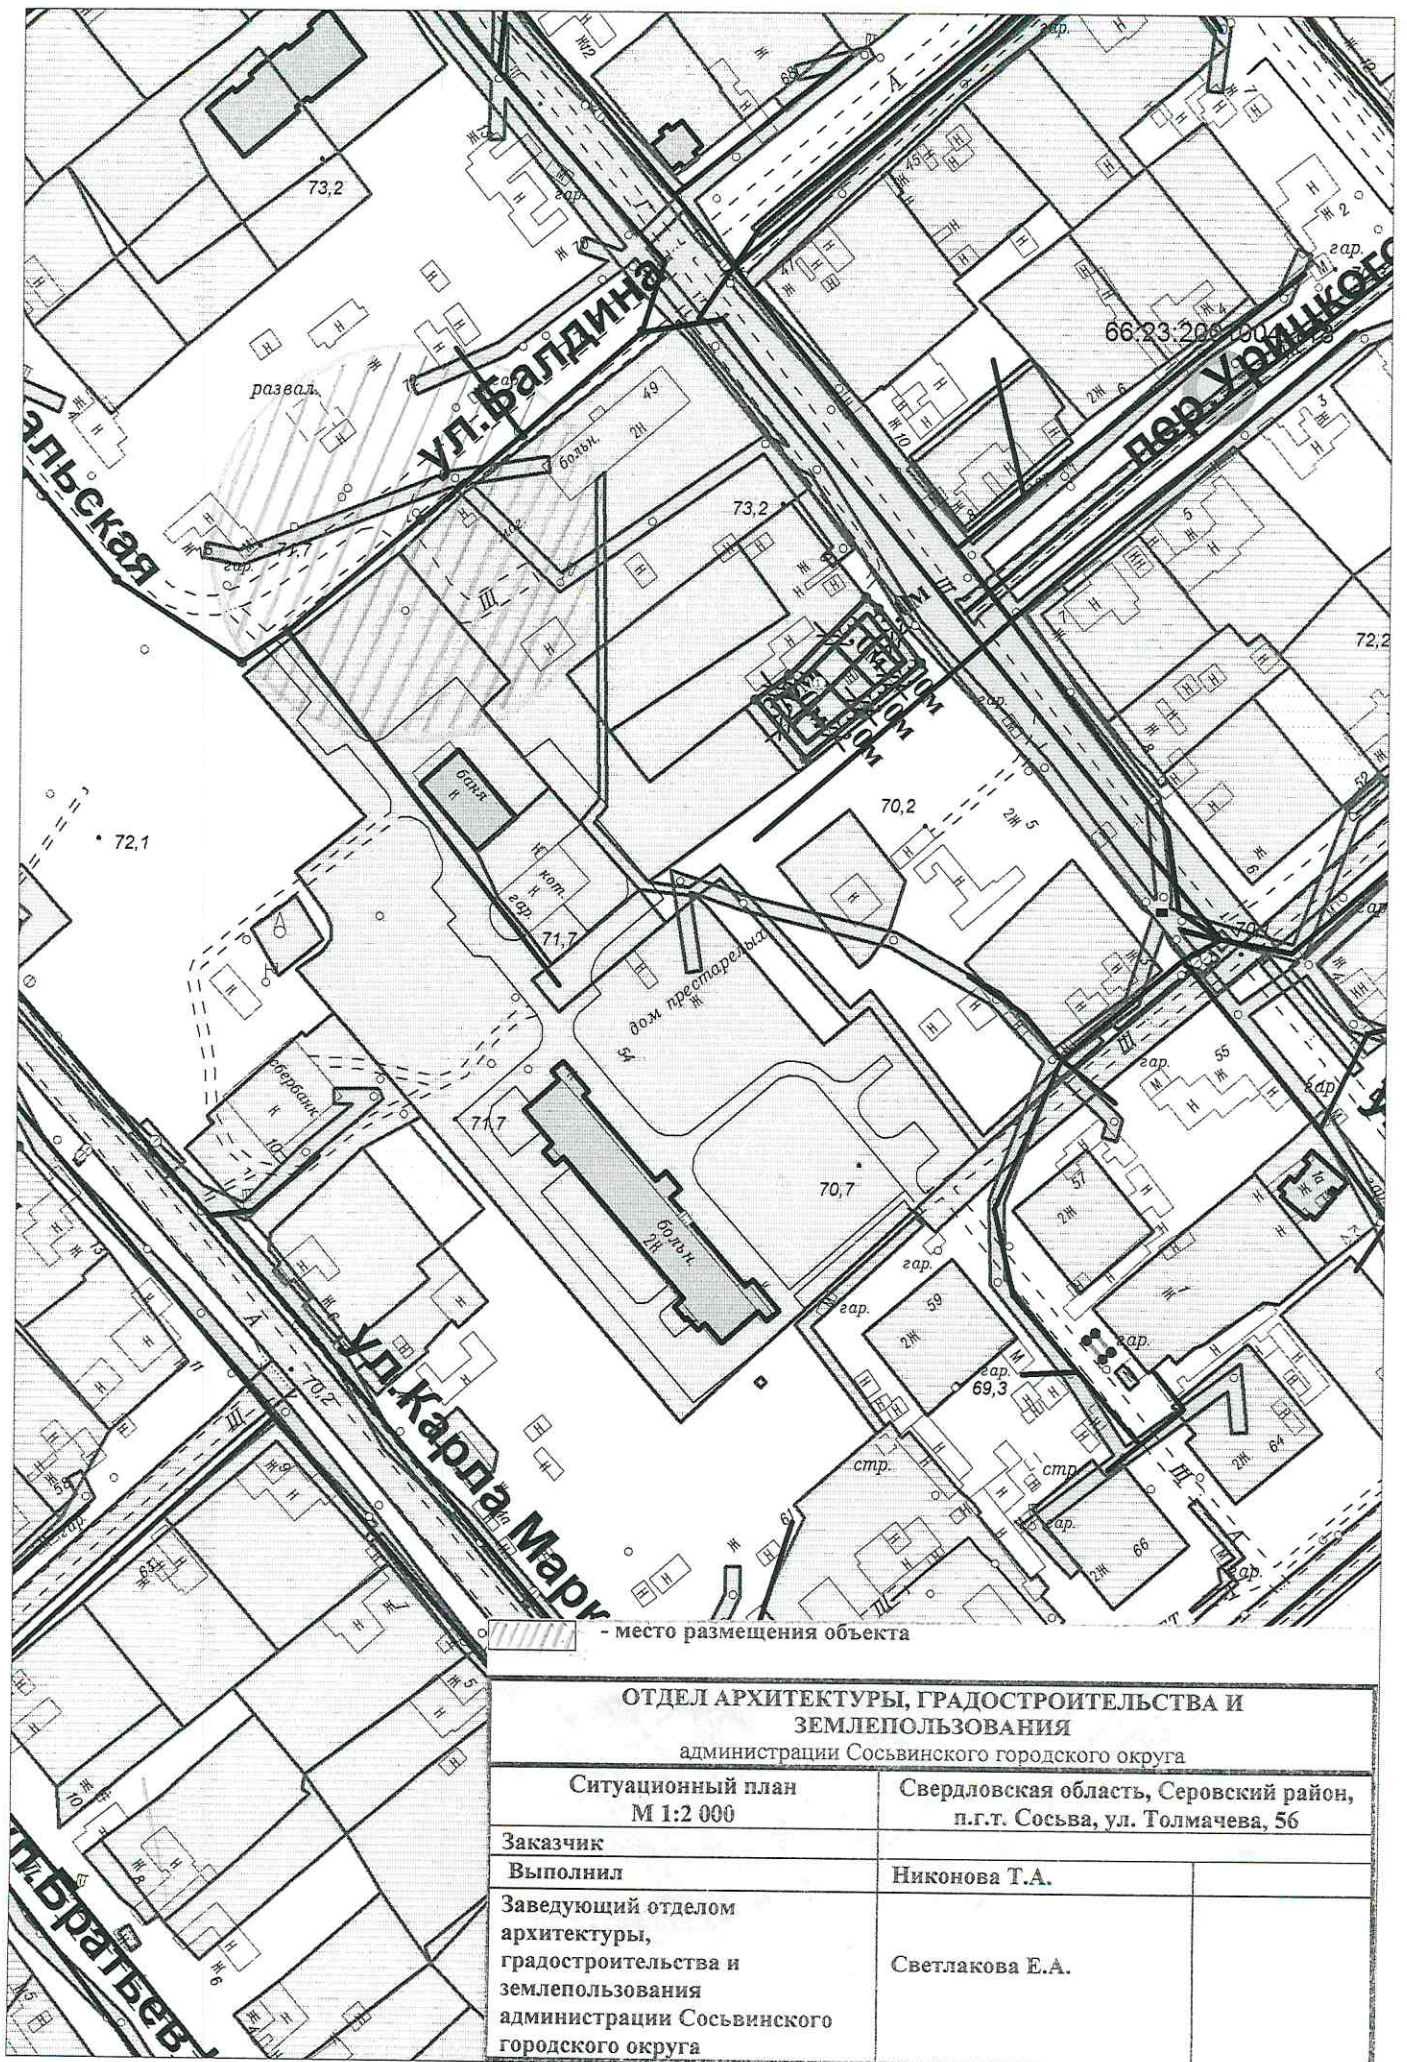


- место размещения объекта

**ОТДЕЛ АРХИТЕКТУРЫ, ГРАДОСТРОИТЕЛЬСТВА И  
ЗЕМЛЕПОЛЬЗОВАНИЯ**

администрации Сосьвинского городского округа


Ситуационный план М 1:2 000	Свердловская область, Серовский район, п.г.т. Сосьва, ул. Толмачева, 56
Заказчик	
Выполнил	Никонова Т.А.
Заведующий отделом архитектуры, градостроительства и землепользования администрации Сосьвинского городского округа	Светлакова Е.А.




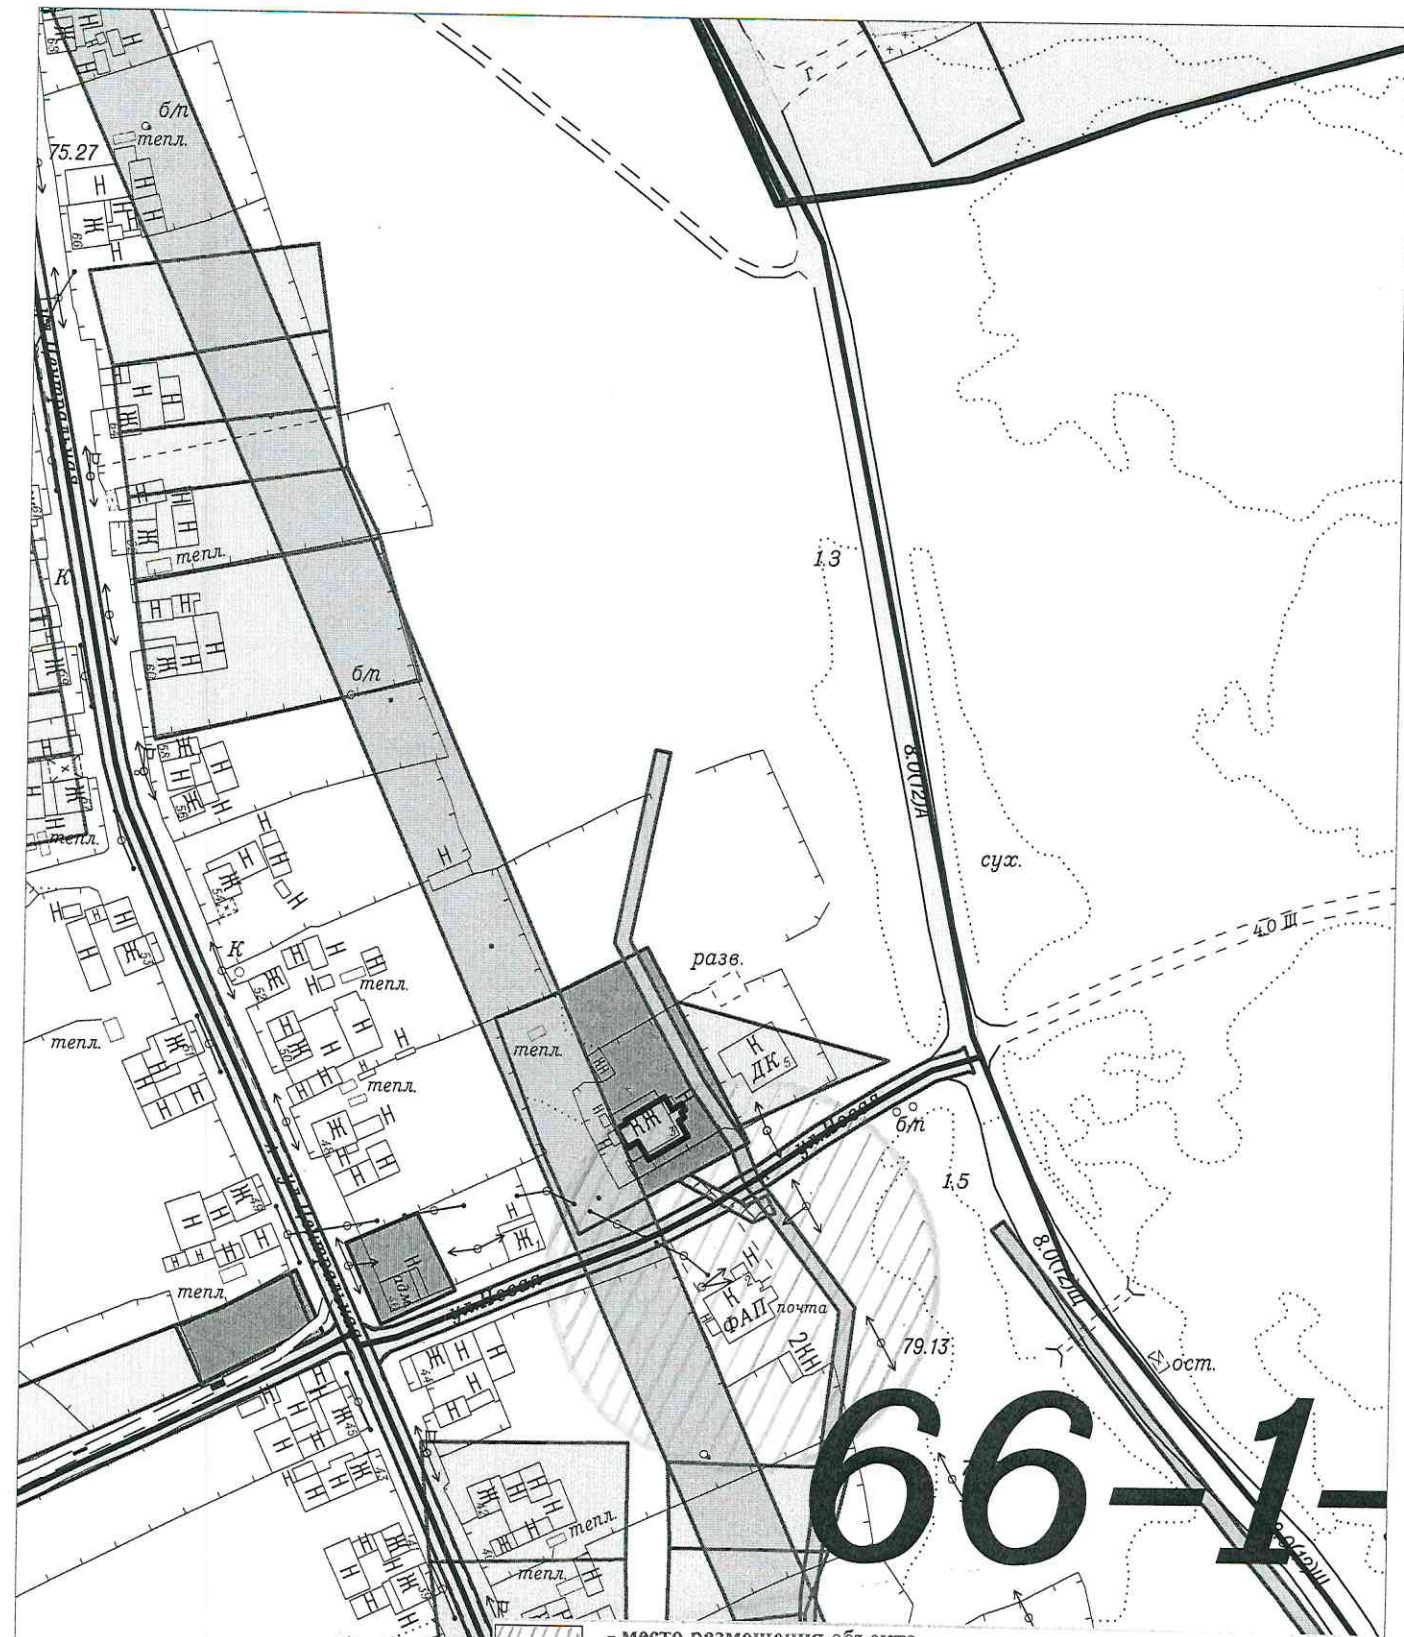


- место размещения объекта

<b>ОТДЕЛ АРХИТЕКТУРЫ, ГРАДОСТРОИТЕЛЬСТВА И ЗЕМЛЕПОЛЬЗОВАНИЯ</b> администрации Сосьвинского городского округа	
Ситуационный план М 1:2 000	Свердловская область, Серовский район, д. Маслова, ул. Новая, 3
<b>Заказчик</b> Выполнил Заведующий отделом архитектуры, градостроительства и землепользования администрации Сосьвинского городского округа	Никонова Т.А.   Светлакова Е.А.

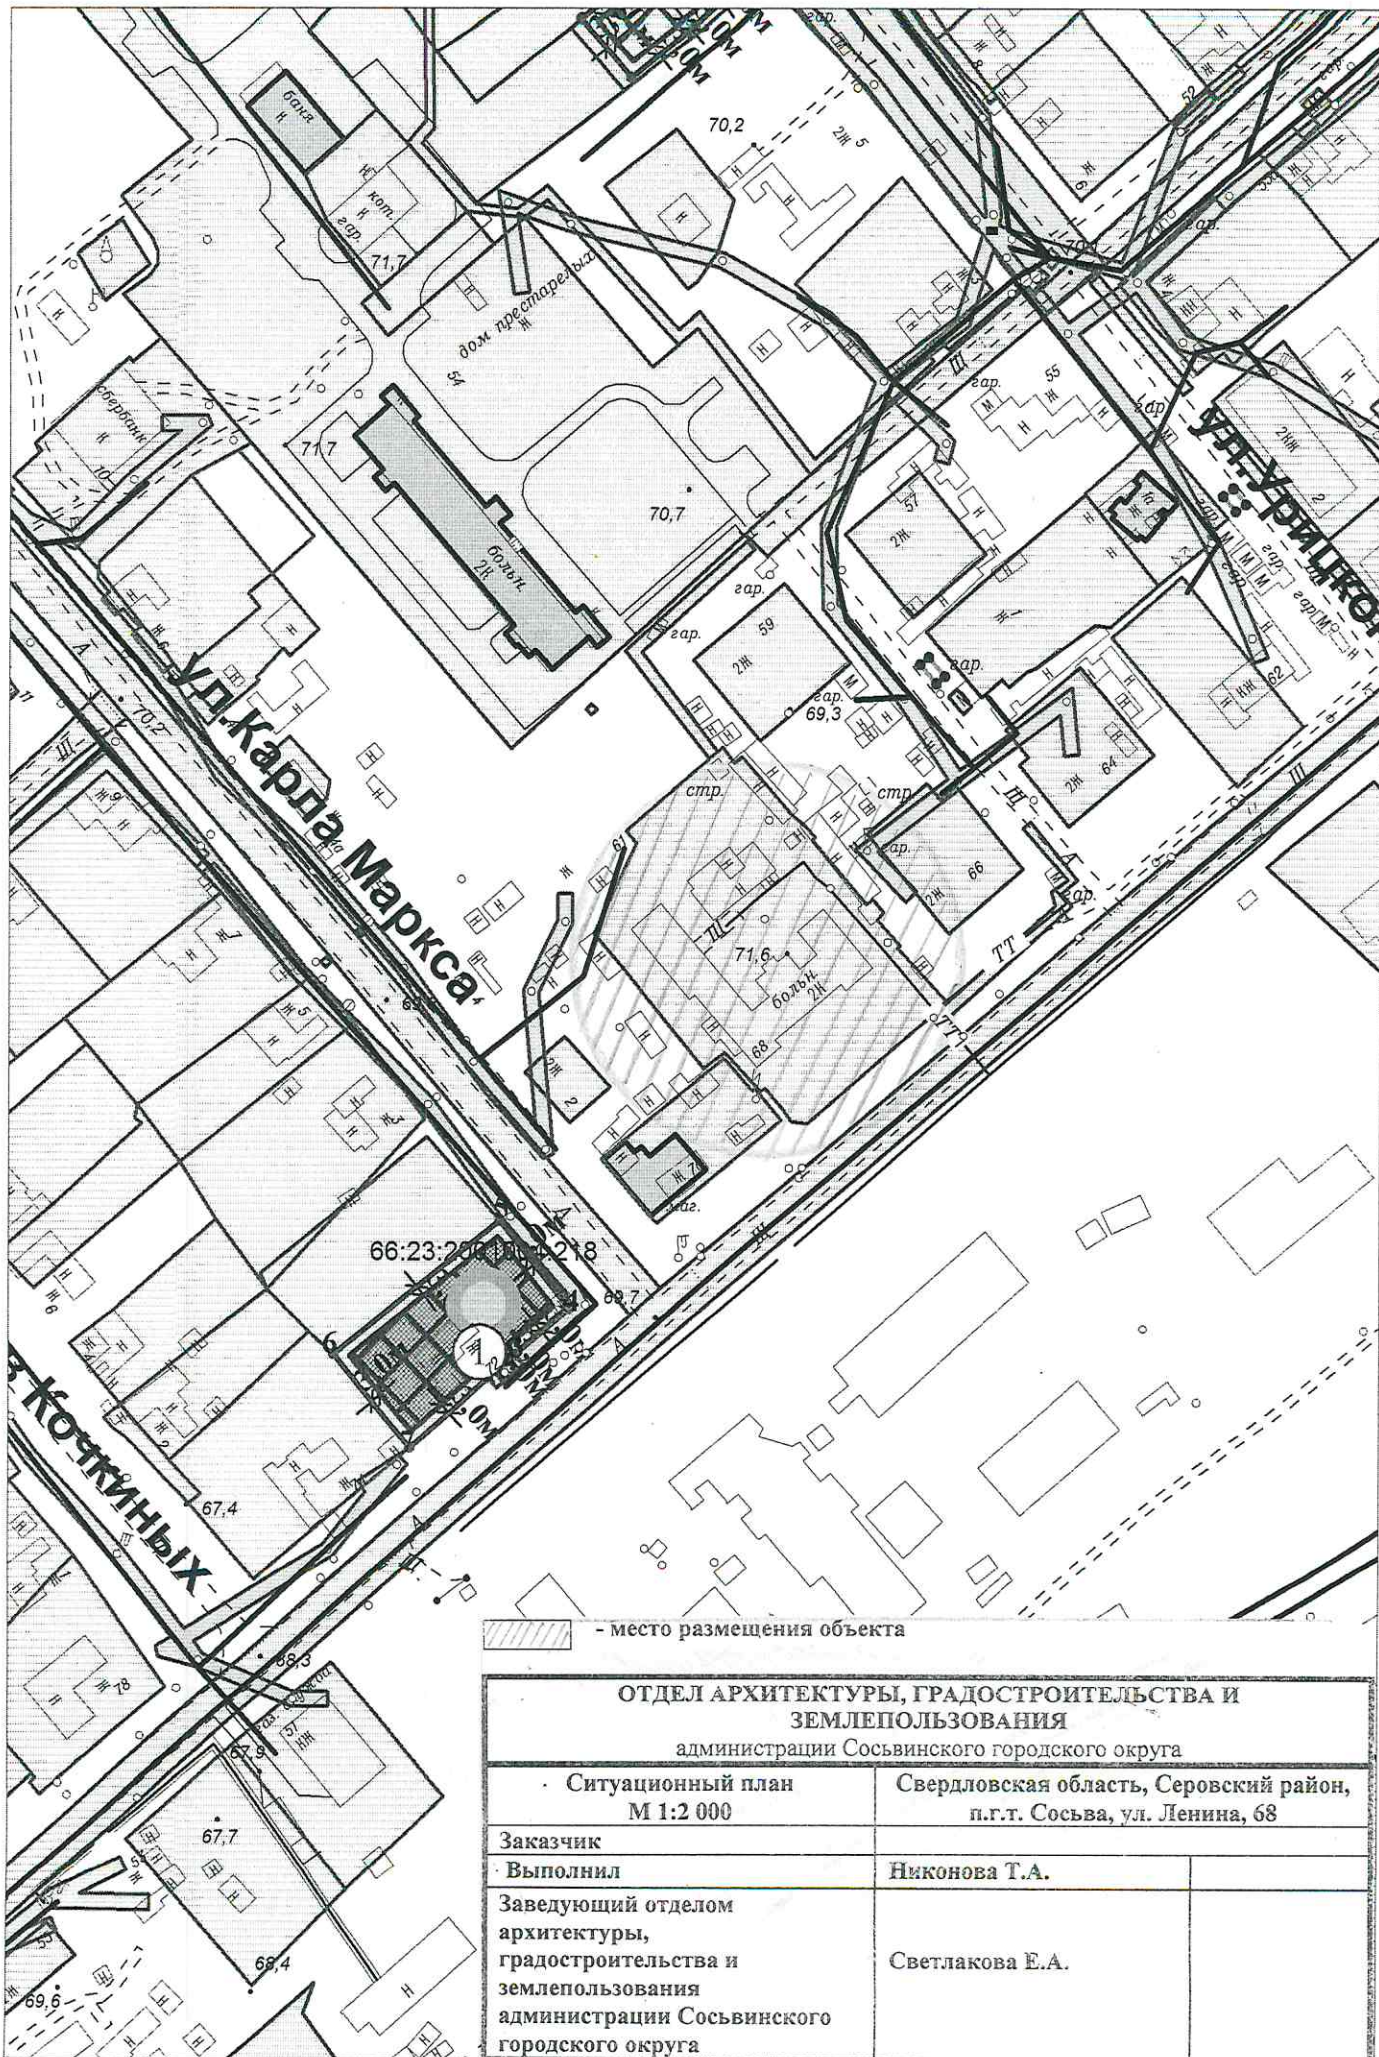

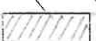
 - место размещения объекта

<b>ОТДЕЛ АРХИТЕКТУРЫ, ГРАДОСТРОИТЕЛЬСТВА И ЗЕМЛЕПОЛЬЗОВАНИЯ</b> администрации Сосьвинского городского округа	
Ситуационный план М 1:2 000	Свердловская область, Серовский район, п.г.т. Сосьва, ул. Ленина, 68
Заказчик	
Выполнил	Никонова Т.А.
Заведующий отделом архитектуры, градостроительства и землепользования администрации Сосьвинского городского округа	Светлакова Е.А.

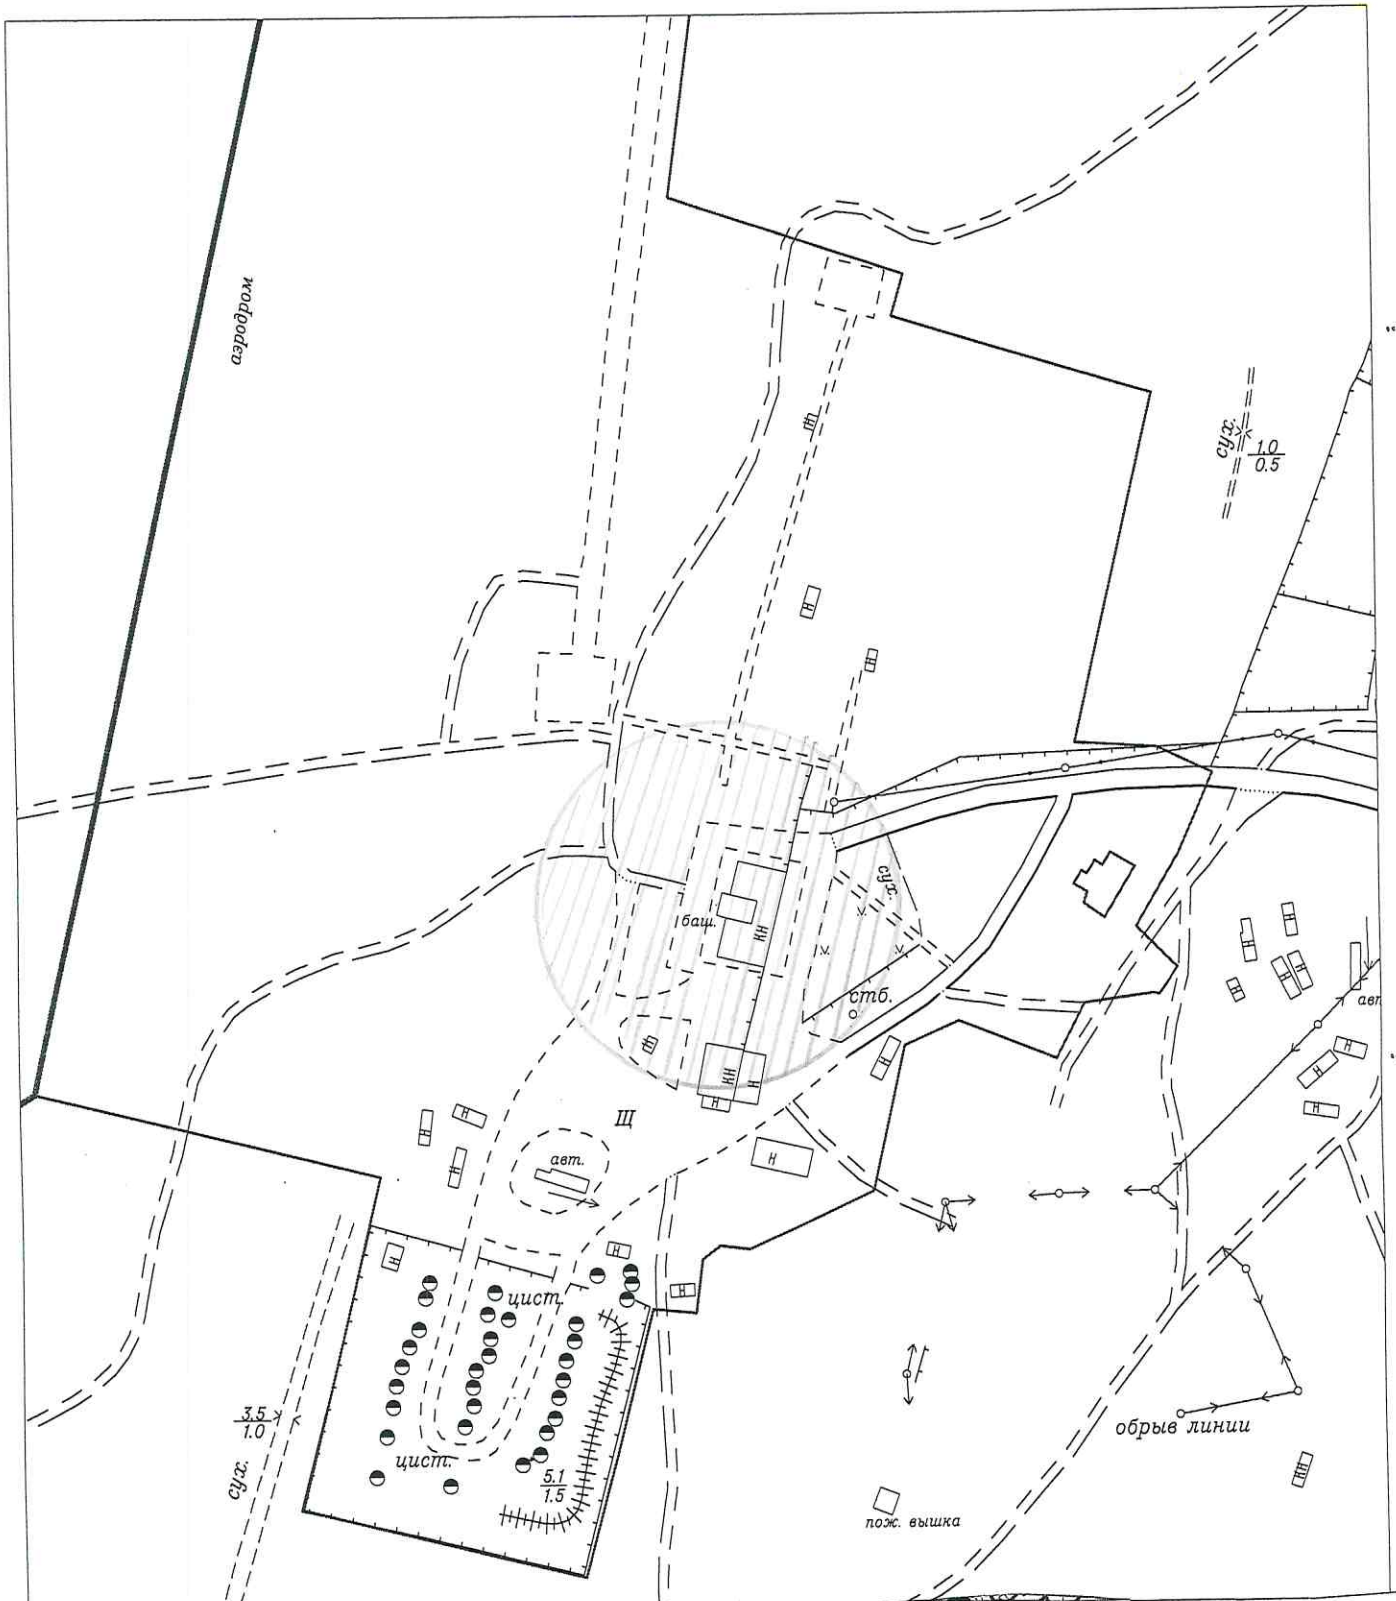


- место размещения объекта

<b>ОТДЕЛ АРХИТЕКТУРЫ, ГРАДОСТРОИТЕЛЬСТВА И ЗЕМЛЕПОЛЬЗОВАНИЯ</b> администрации Сосьвинского городского округа	
Ситуационный план М 1:2 000	Свердловская область, Серовский район, п.г.т. Сосьва, ул. Свободы, 89
Заказчик	Никонова Т.А.
Выполнил	Светлакова Е.А.
Заведующий отделом архитектуры, градостроительства и землепользования администрации Сосьвинского городского округа	

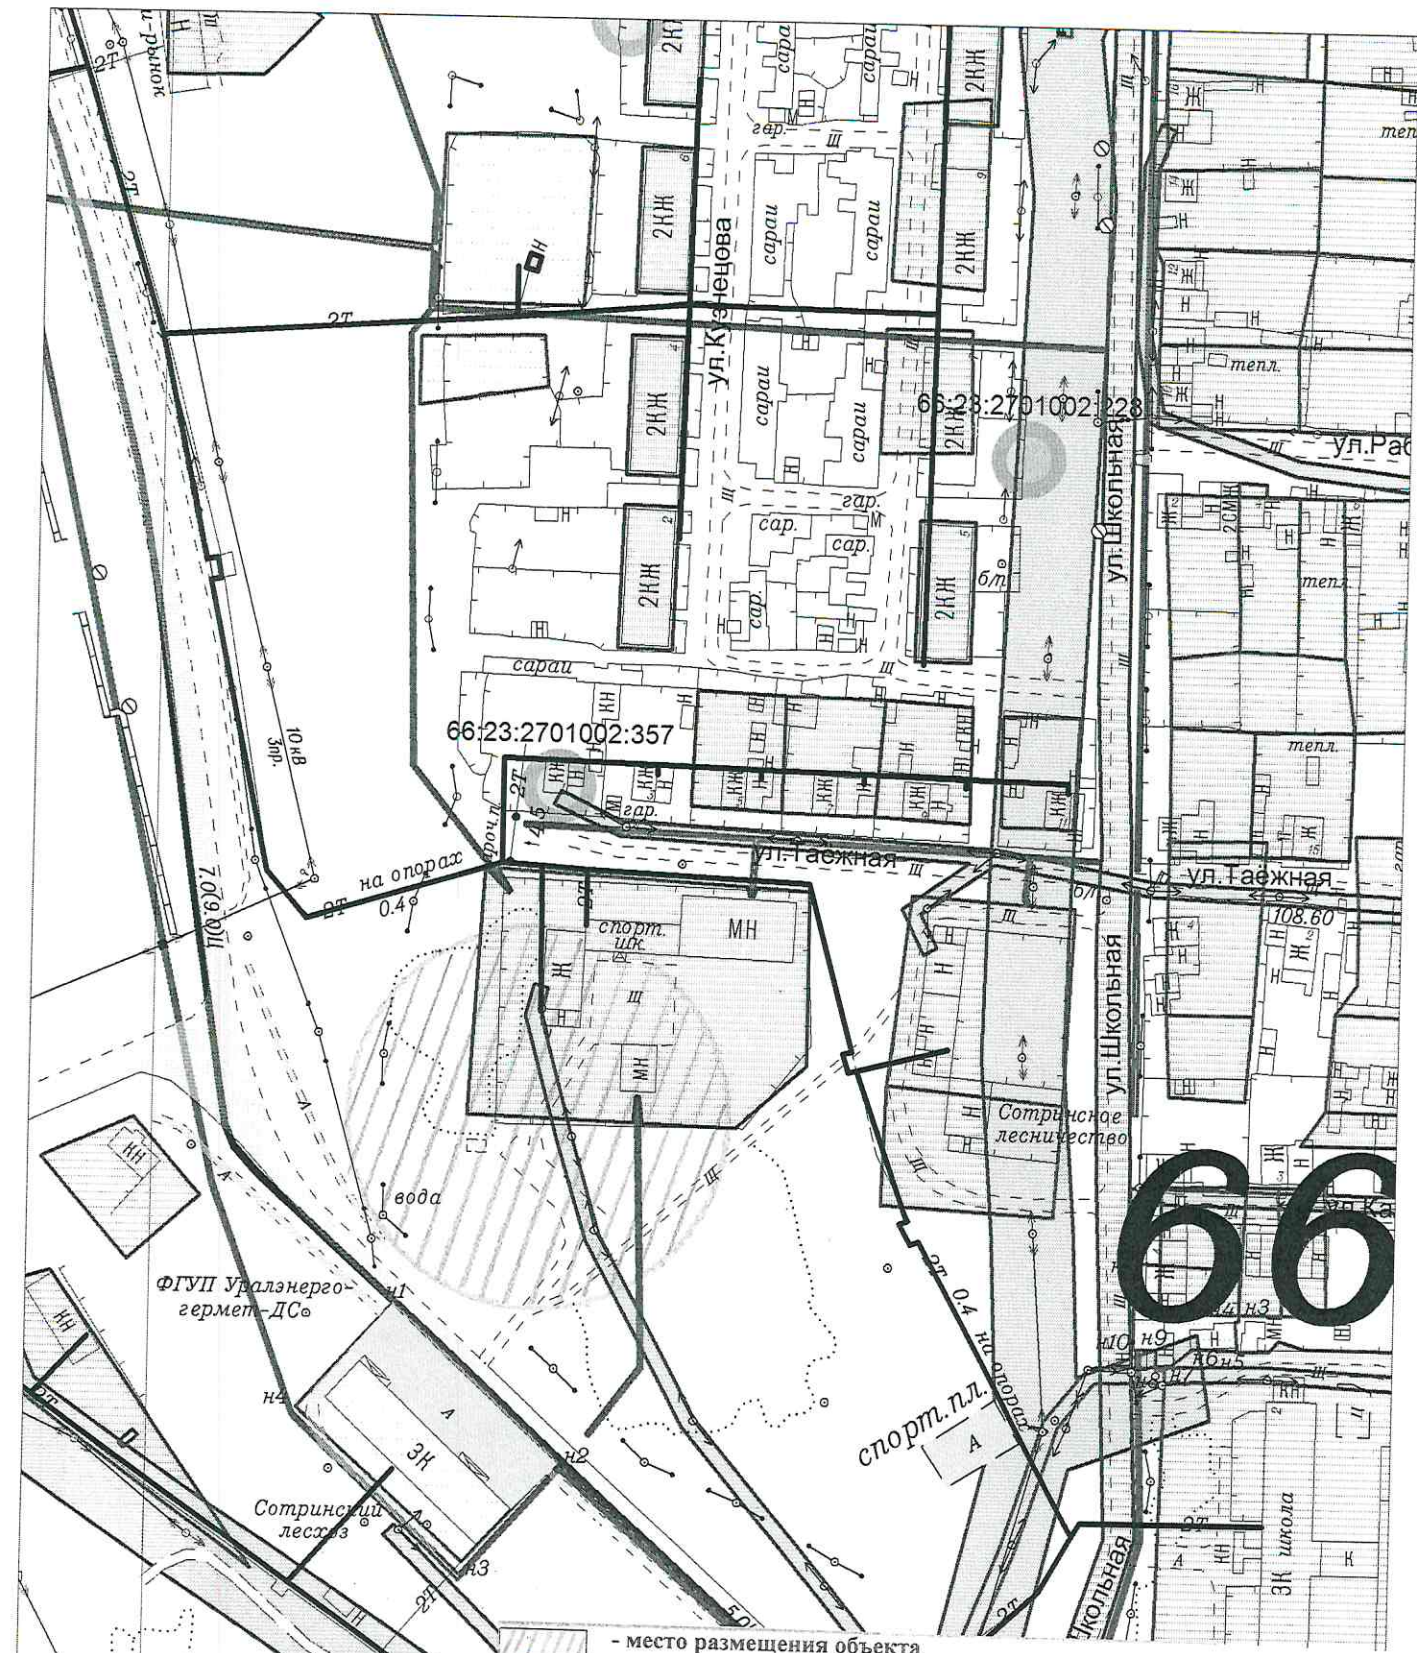


<b>ОТДЕЛ АРХИТЕКТУРЫ, ГРАДОСТРОИТЕЛЬСТВА И ЗЕМЛЕПОЛЬЗОВАНИЯ</b> администрации Сосьвинского городского округа	
Ситуационный план <b>М 1:2 000</b>	Свердловская область, Серовский район, п. Восточный, ул. Таежная, 2а
<b>Заказчик</b> Выполнил Заведующий отделом архитектуры, градостроительства и землепользования администрации Сосьвинского городского округа	Никонова Т.А.       Светлакова Е.А.

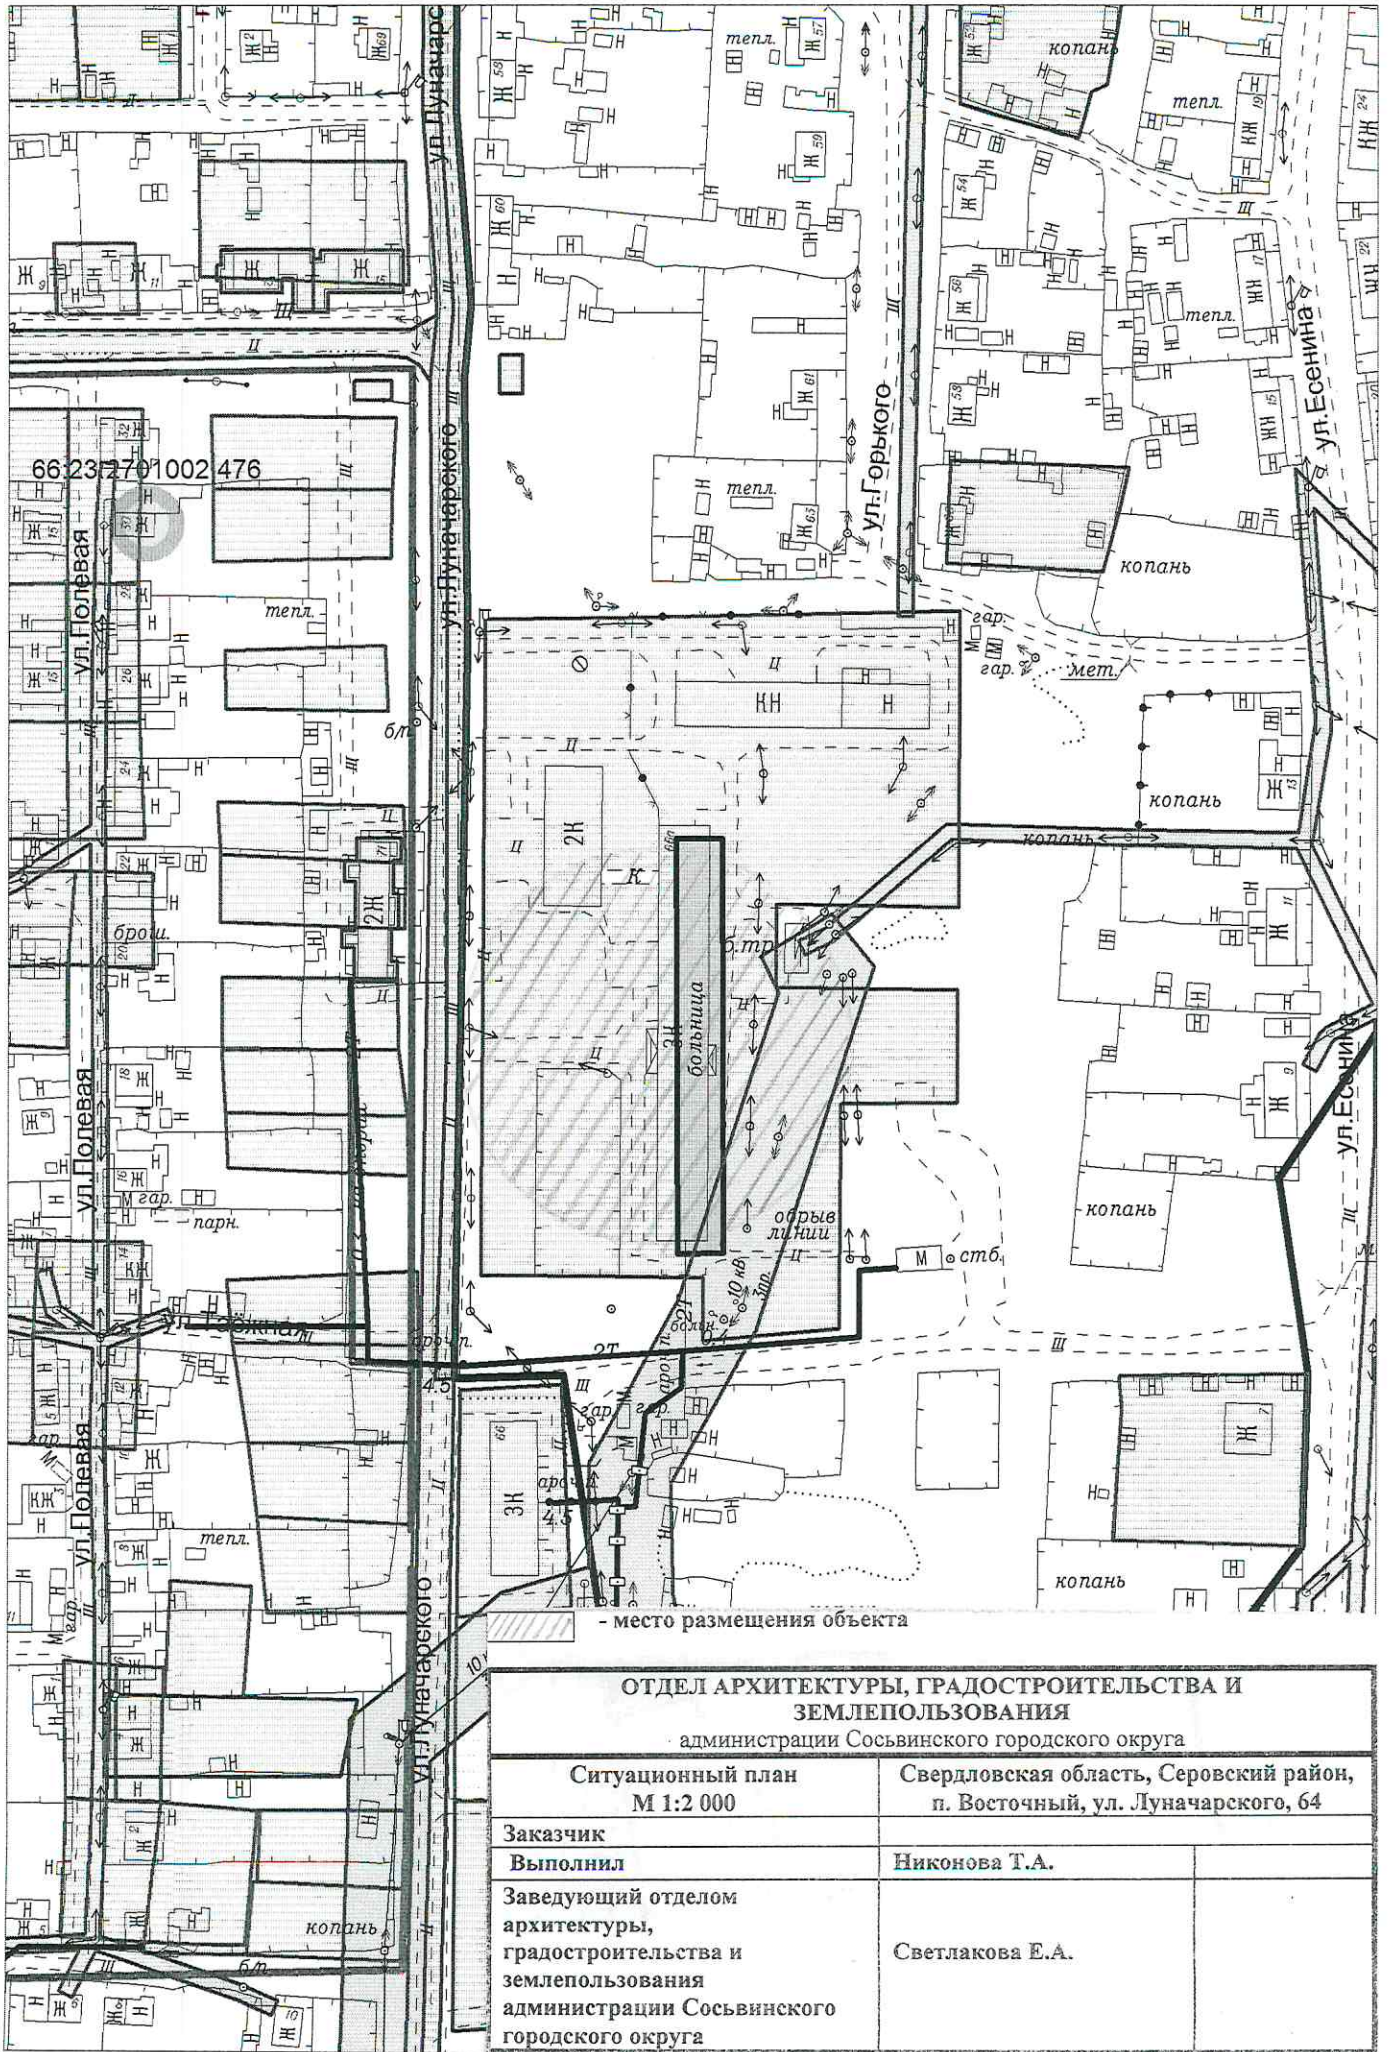

**ОТДЕЛ АРХИТЕКТУРЫ, ГРАДОСТРОИТЕЛЬСТВА И  
ЗЕМЛЕПОЛЬЗОВАНИЯ**


- администрации Сосьвинского городского округа

<p align="center">Ситуационный план М 1:2 000</p>	<p align="center">Свердловская область, Серовский район, п. Восточный, ул. Луначарского, 64</p>
<p>Заказчик</p>	
<p>Выполнил</p>	<p>Никонцова Т.А.</p>
<p>Заведующий отделом архитектуры, градостроительства и землепользования администрации Сосьвинского городского округа</p>	<p>Светлакова Е.А.</p>

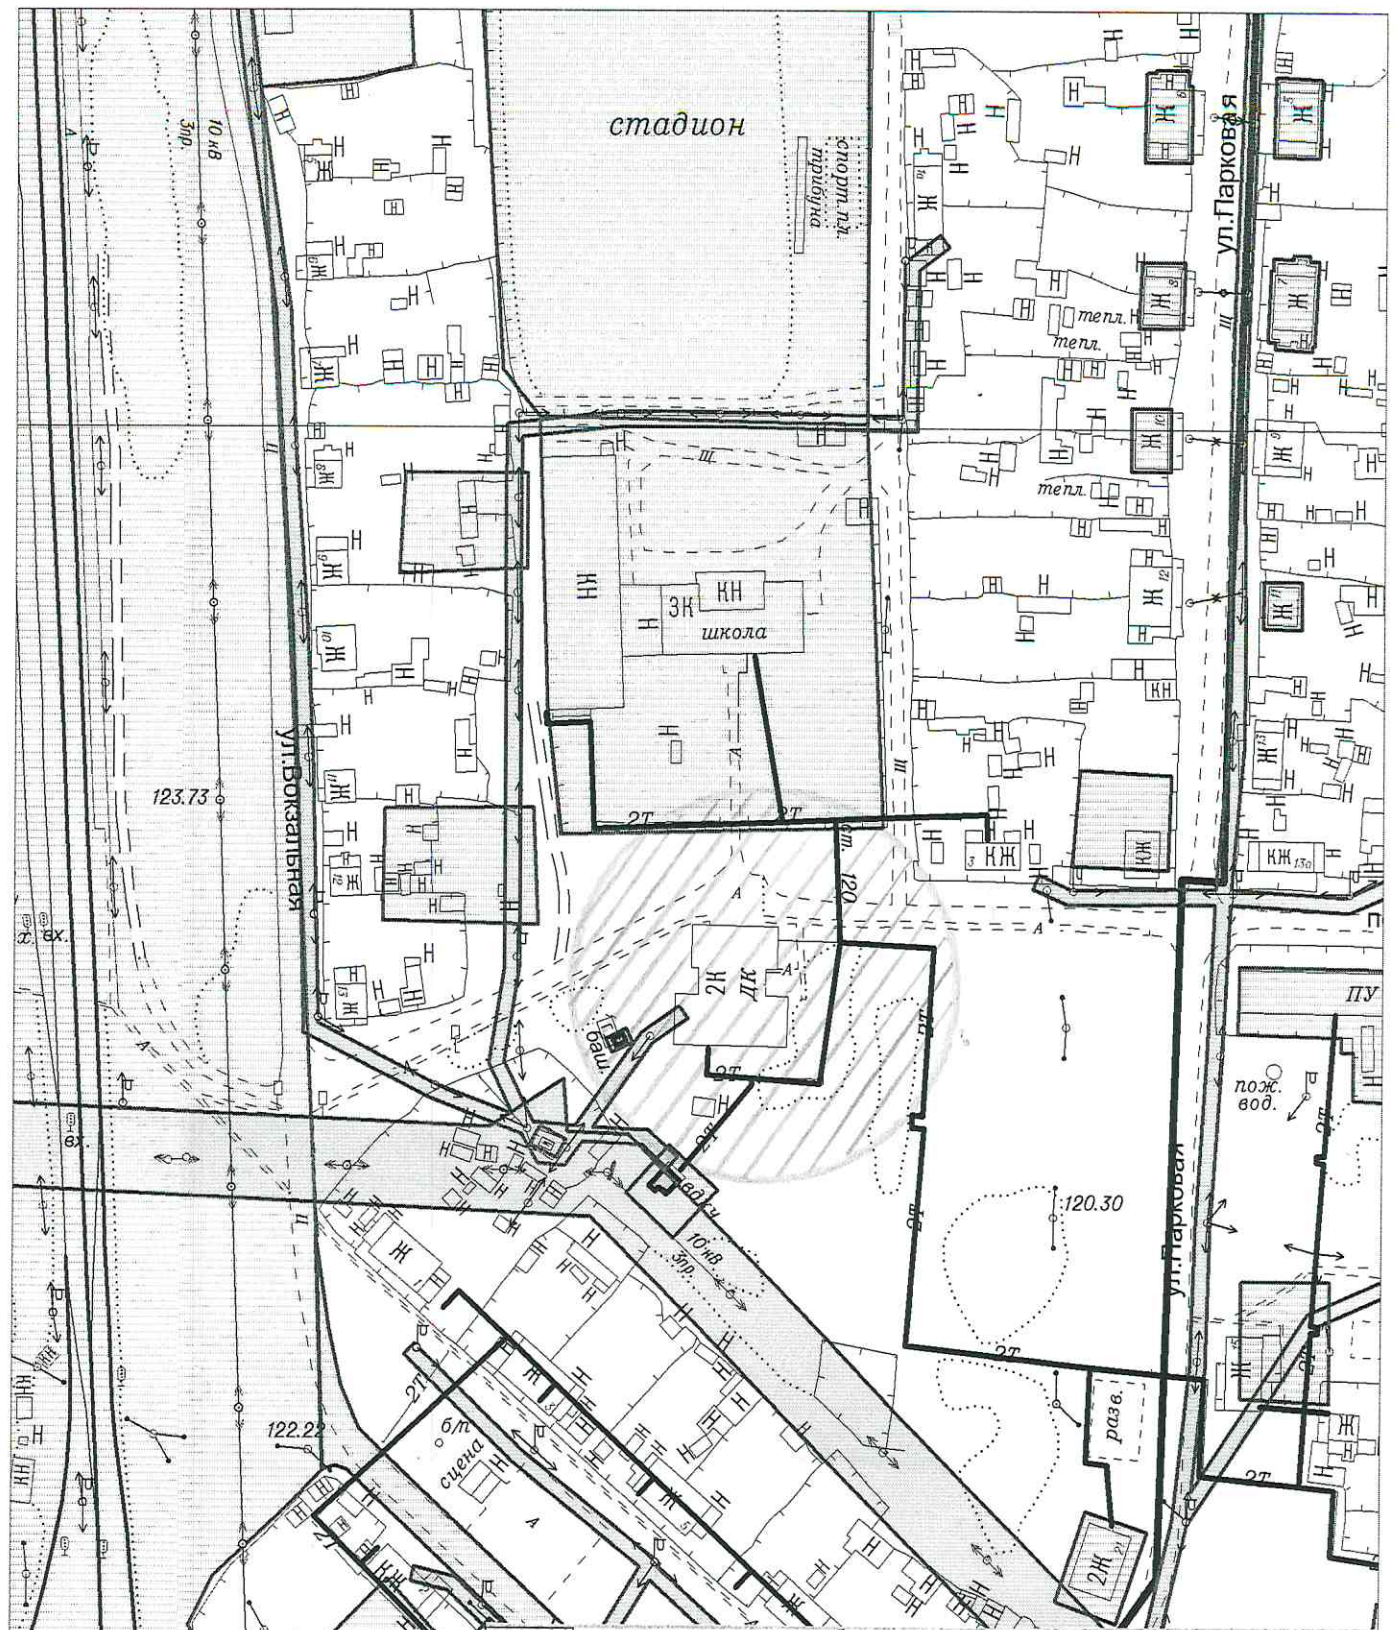

- место размещения объекта

<b>ОТДЕЛ АРХИТЕКТУРЫ, ГРАДОСТРОИТЕЛЬСТВА И ЗЕМЛЕПОЛЬЗОВАНИЯ</b> администрации Сосьвинского городского округа	
Ситуационный план М 1:2 000	Свердловская область, Серовский район, п. Восточный, пер. Парковый, 1
Заказчик	Никонова Т.А.
Выполнил	Светлакова Е.А.
Заведующий отделом архитектуры, градостроительства и землепользования администрации Сосьвинского городского округа	

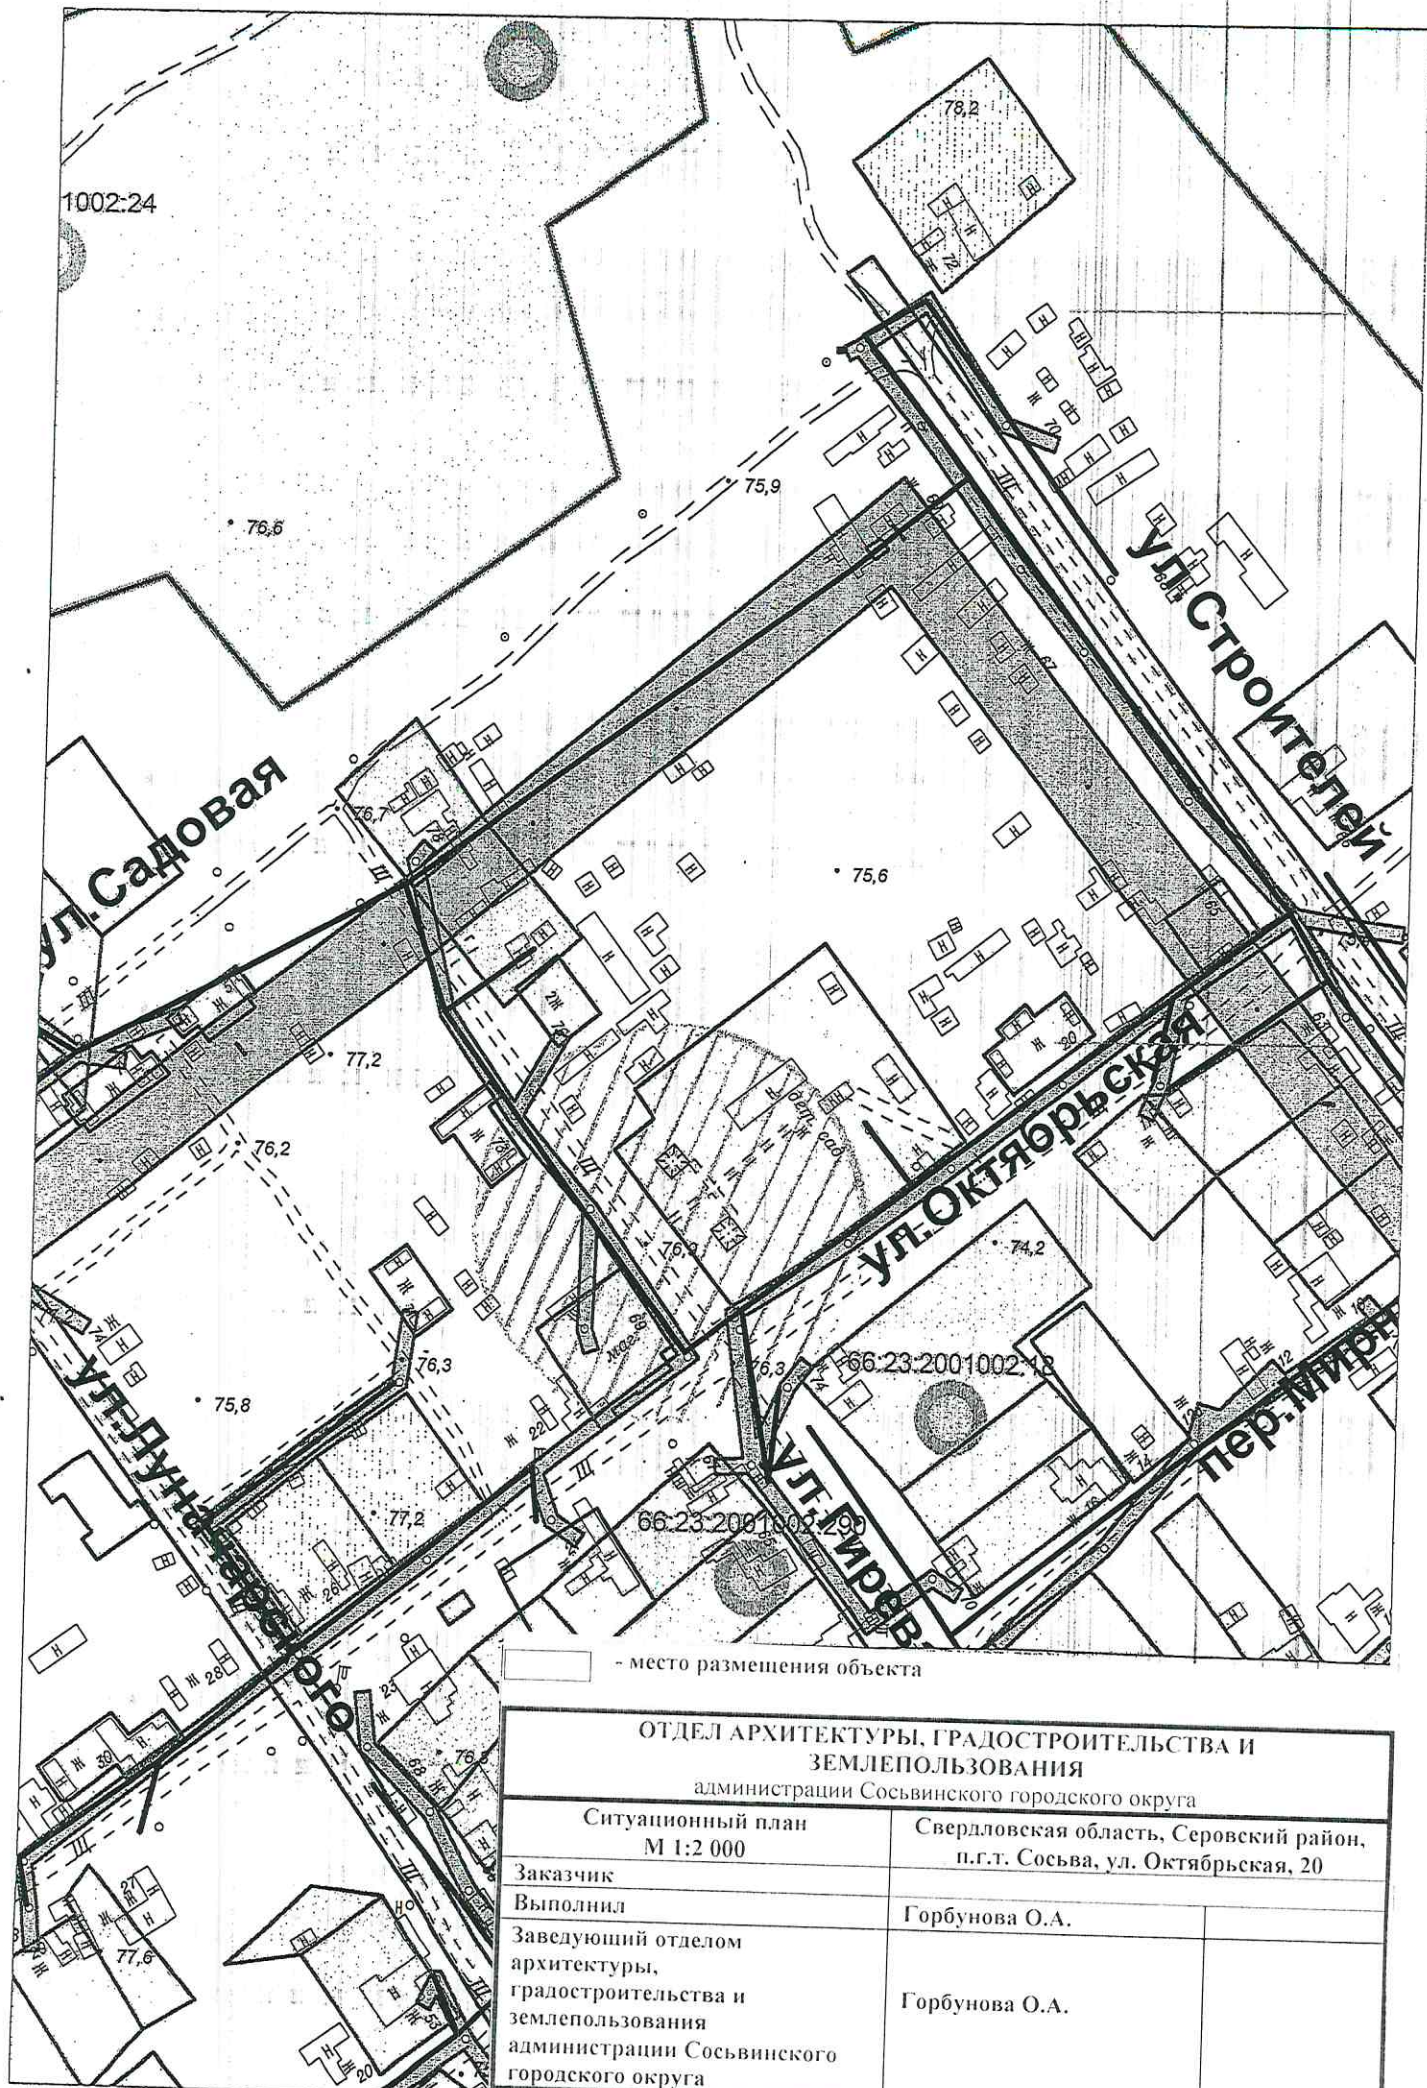

□ - место размещения объекта

<b>ОТДЕЛ АРХИТЕКТУРЫ, ГРАДОСТРОИТЕЛЬСТВА И ЗЕМЛЕПОЛЬЗОВАНИЯ</b> администрации Сосьвинского городского округа	
Ситуационный план М 1:2 000	Свердловская область, Серовский район, п.г.т. Сосьва, ул. Октябрьская, 20
Заказчик	
Выполнил	Горбунова О.А.
Заведующий отделом архитектуры, градостроительства и землепользования администрации Сосьвинского городского округа	Горбунова О.А.