

АДМИНИСТРАЦИЯ СОСЬВИНСКОГО ГОРОДСКОГО ОКРУГА
ПОСТАНОВЛЕНИЕ

от 30.12.2021 № 918
п.г.т. Сосьва

О внесении изменений в приложение постановления администрации Сосьвинского городского округа от 21.08.2019 № 599 «Об утверждении границ прилегающих к некоторым организациям и объектам территорий, на которых не допускается розничная продажа алкогольной продукции в Сосьвинском городском округе»

В соответствии с пунктом 15 статьи 16 Федерального закона от 06.10.2003 № 131-ФЗ «Об общих принципах организации местного самоуправления в Российской Федерации», постановлением Правительства Российской Федерации от 27.12.2012 № 1425 «Об определении органами государственной власти субъектов Российской Федерации мест массового скопления граждан и мест нахождения источников повышенной опасности, в которых не допускается розничная продажа алкогольной продукции, а также определении органами местного самоуправления границ прилегающих к некоторым организациям и объектам территорий, на которых не допускается розничная продажа алкогольной продукции», руководствуясь статьями 27, 30, 45 Устава Сосьвинского городского округа, администрация Сосьвинского городского округа


ПОСТАНОВЛЯЕТ:


1. Внести изменения в приложение постановления администрации Сосьвинского городского округа 21.08.2019 № 599 «Об утверждении границ прилегающих к некоторым организациям и объектам территорий, на которых не допускается розничная продажа алкогольной продукции в Сосьвинском городском округе», изложив в новой редакции (прилагается).

2. Контроль исполнения настоящего постановления возложить на заместителя главы администрации Сосьвинского городского округа по экономике, финансам и социальным вопросам М.В. Семакину.



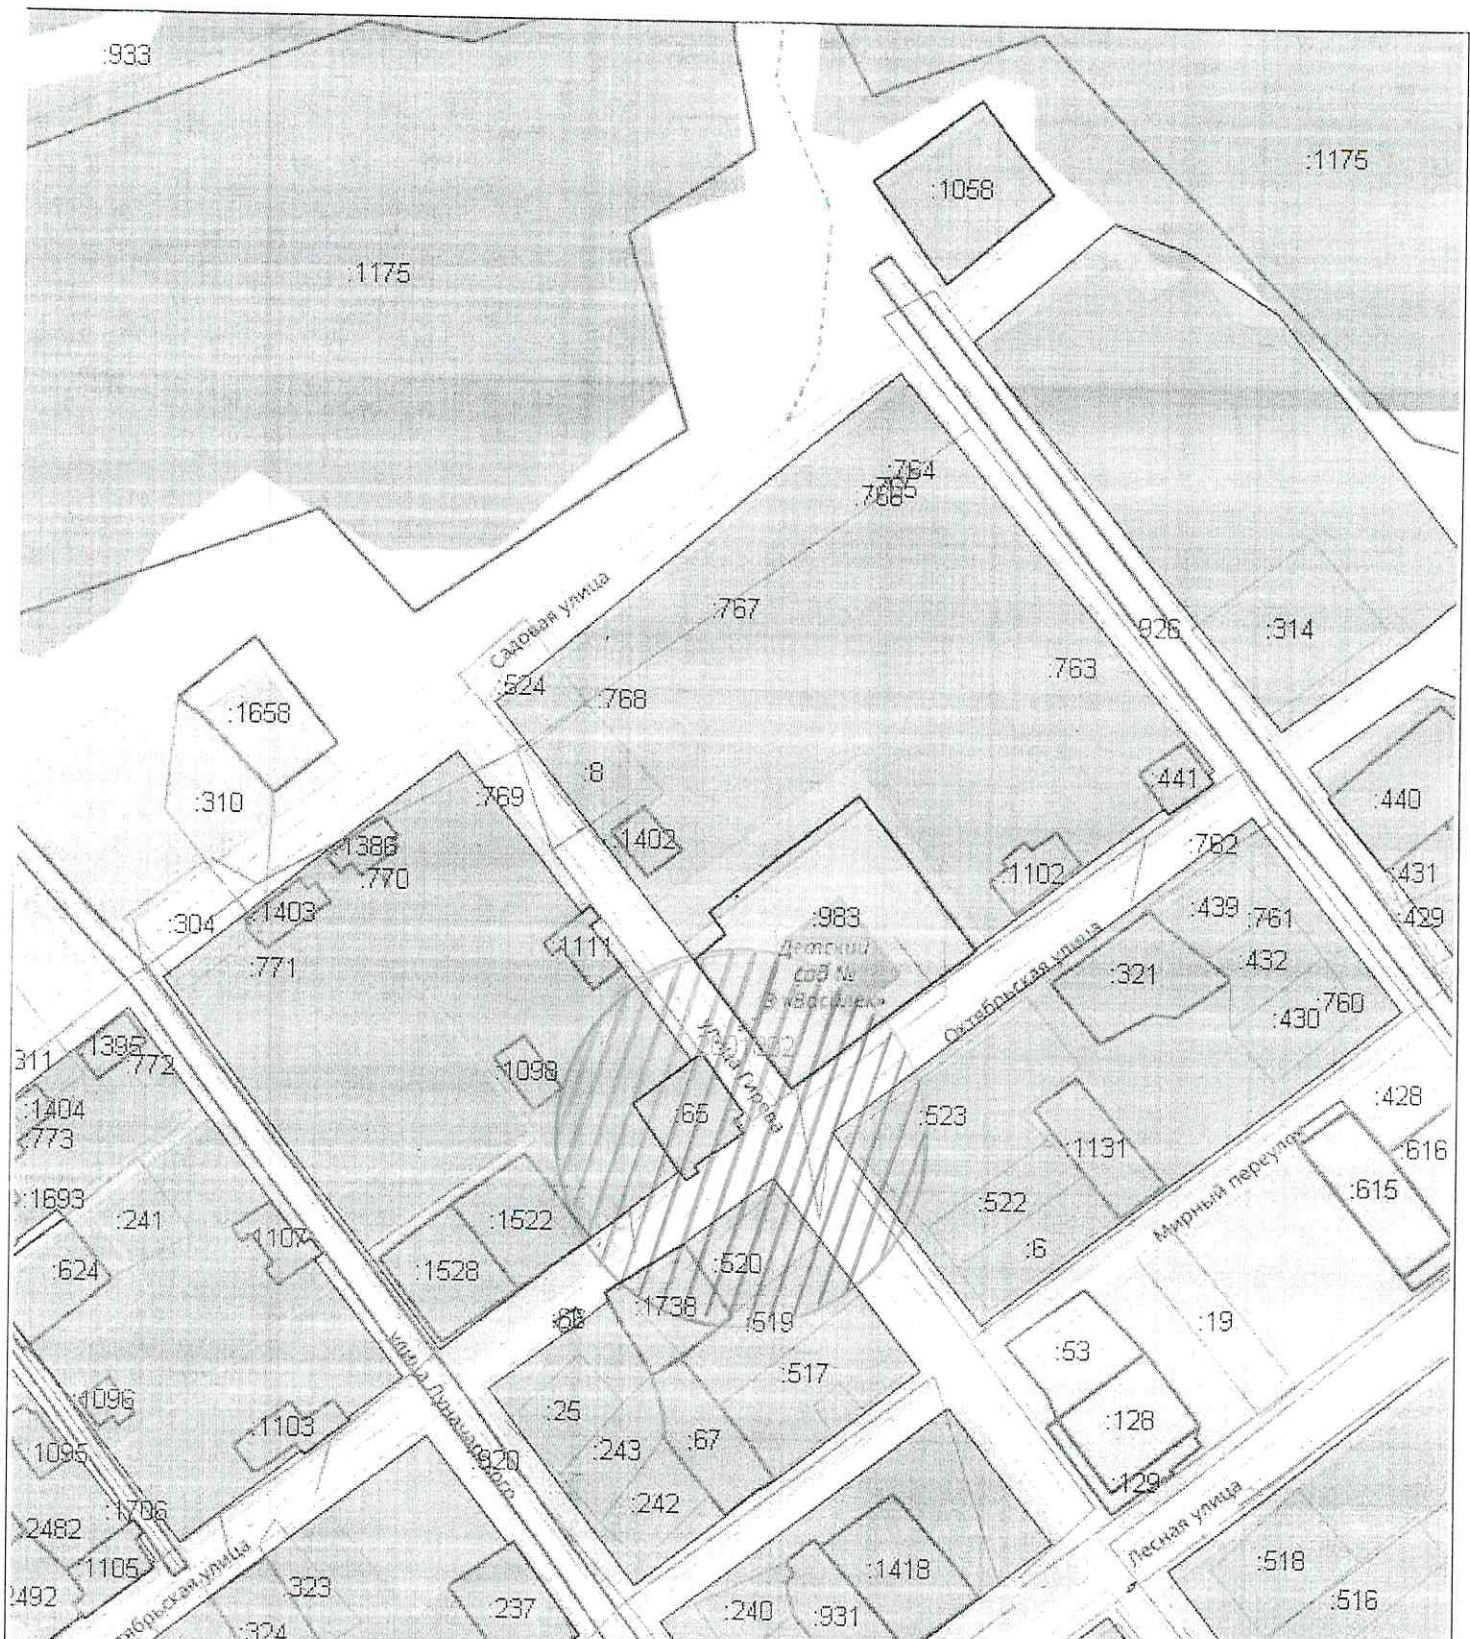

Глава городского округа

Г.Н. Макаров




 - место размещения объекта


Условные обозначения:

	Граница муниципального образования
	Земельные участки (Декларированная)
	Граница кадастрового квартала
	ОКС

ОТДЕЛ АРХИТЕКТУРЫ, ГРАДОСТРОИТЕЛЬСТВА И ЗЕМЛЕПОЛЬЗОВАНИЯ администрации Сосьвинского городского округа	
Ситуационный план М 1:2 000	Свердловская область, Серовский район, п.г.т. Сосьва, ул. Октябрьская, 20
Заказчик Выполнил Заведующий отделом архитектуры, градостроительства и землепользования администрации Сосьвинского городского округа	Горбунова О.А. Горбунова О.А.

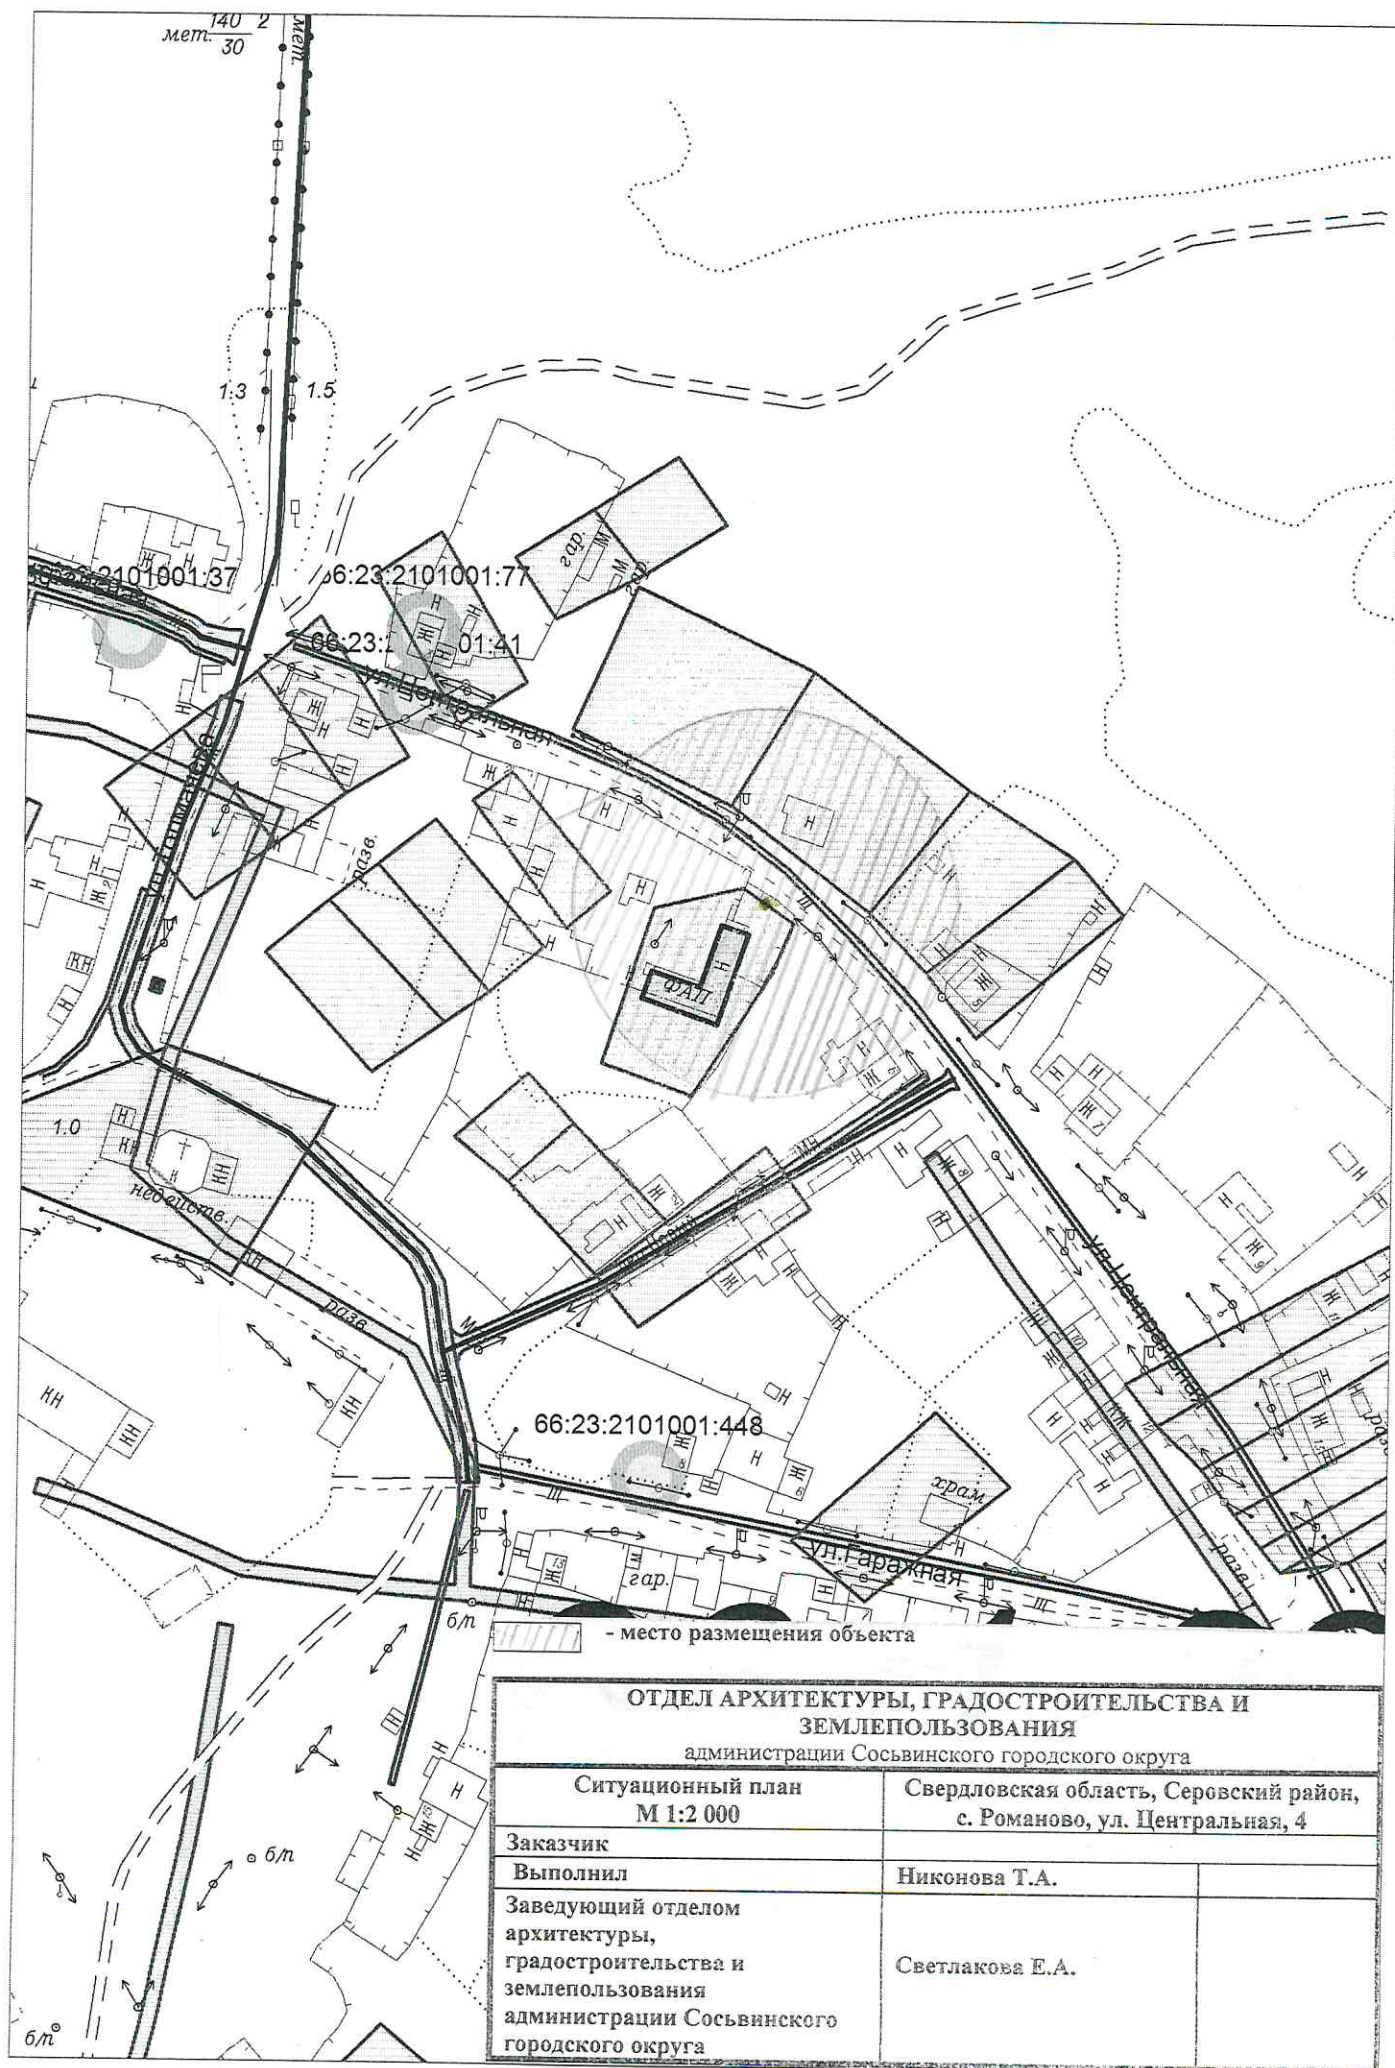


ОТДЕЛ АРХИТЕКТУРЫ, ГРАДОСТРОИТЕЛЬСТВА И ЗЕМЛЕПОЛЬЗОВАНИЯ администрации Сосьвинского городского округа	
Ситуационный план М 1:2 000	Свердловская область, Серовский район, с. Романово, ул. Центральная, 4
Заказчик	
Выполнил	Никонова Т.А.
Заведующий отделом архитектуры, градостроительства и землепользования администрации Сосьвинского городского округа	Светлакова Е.А.

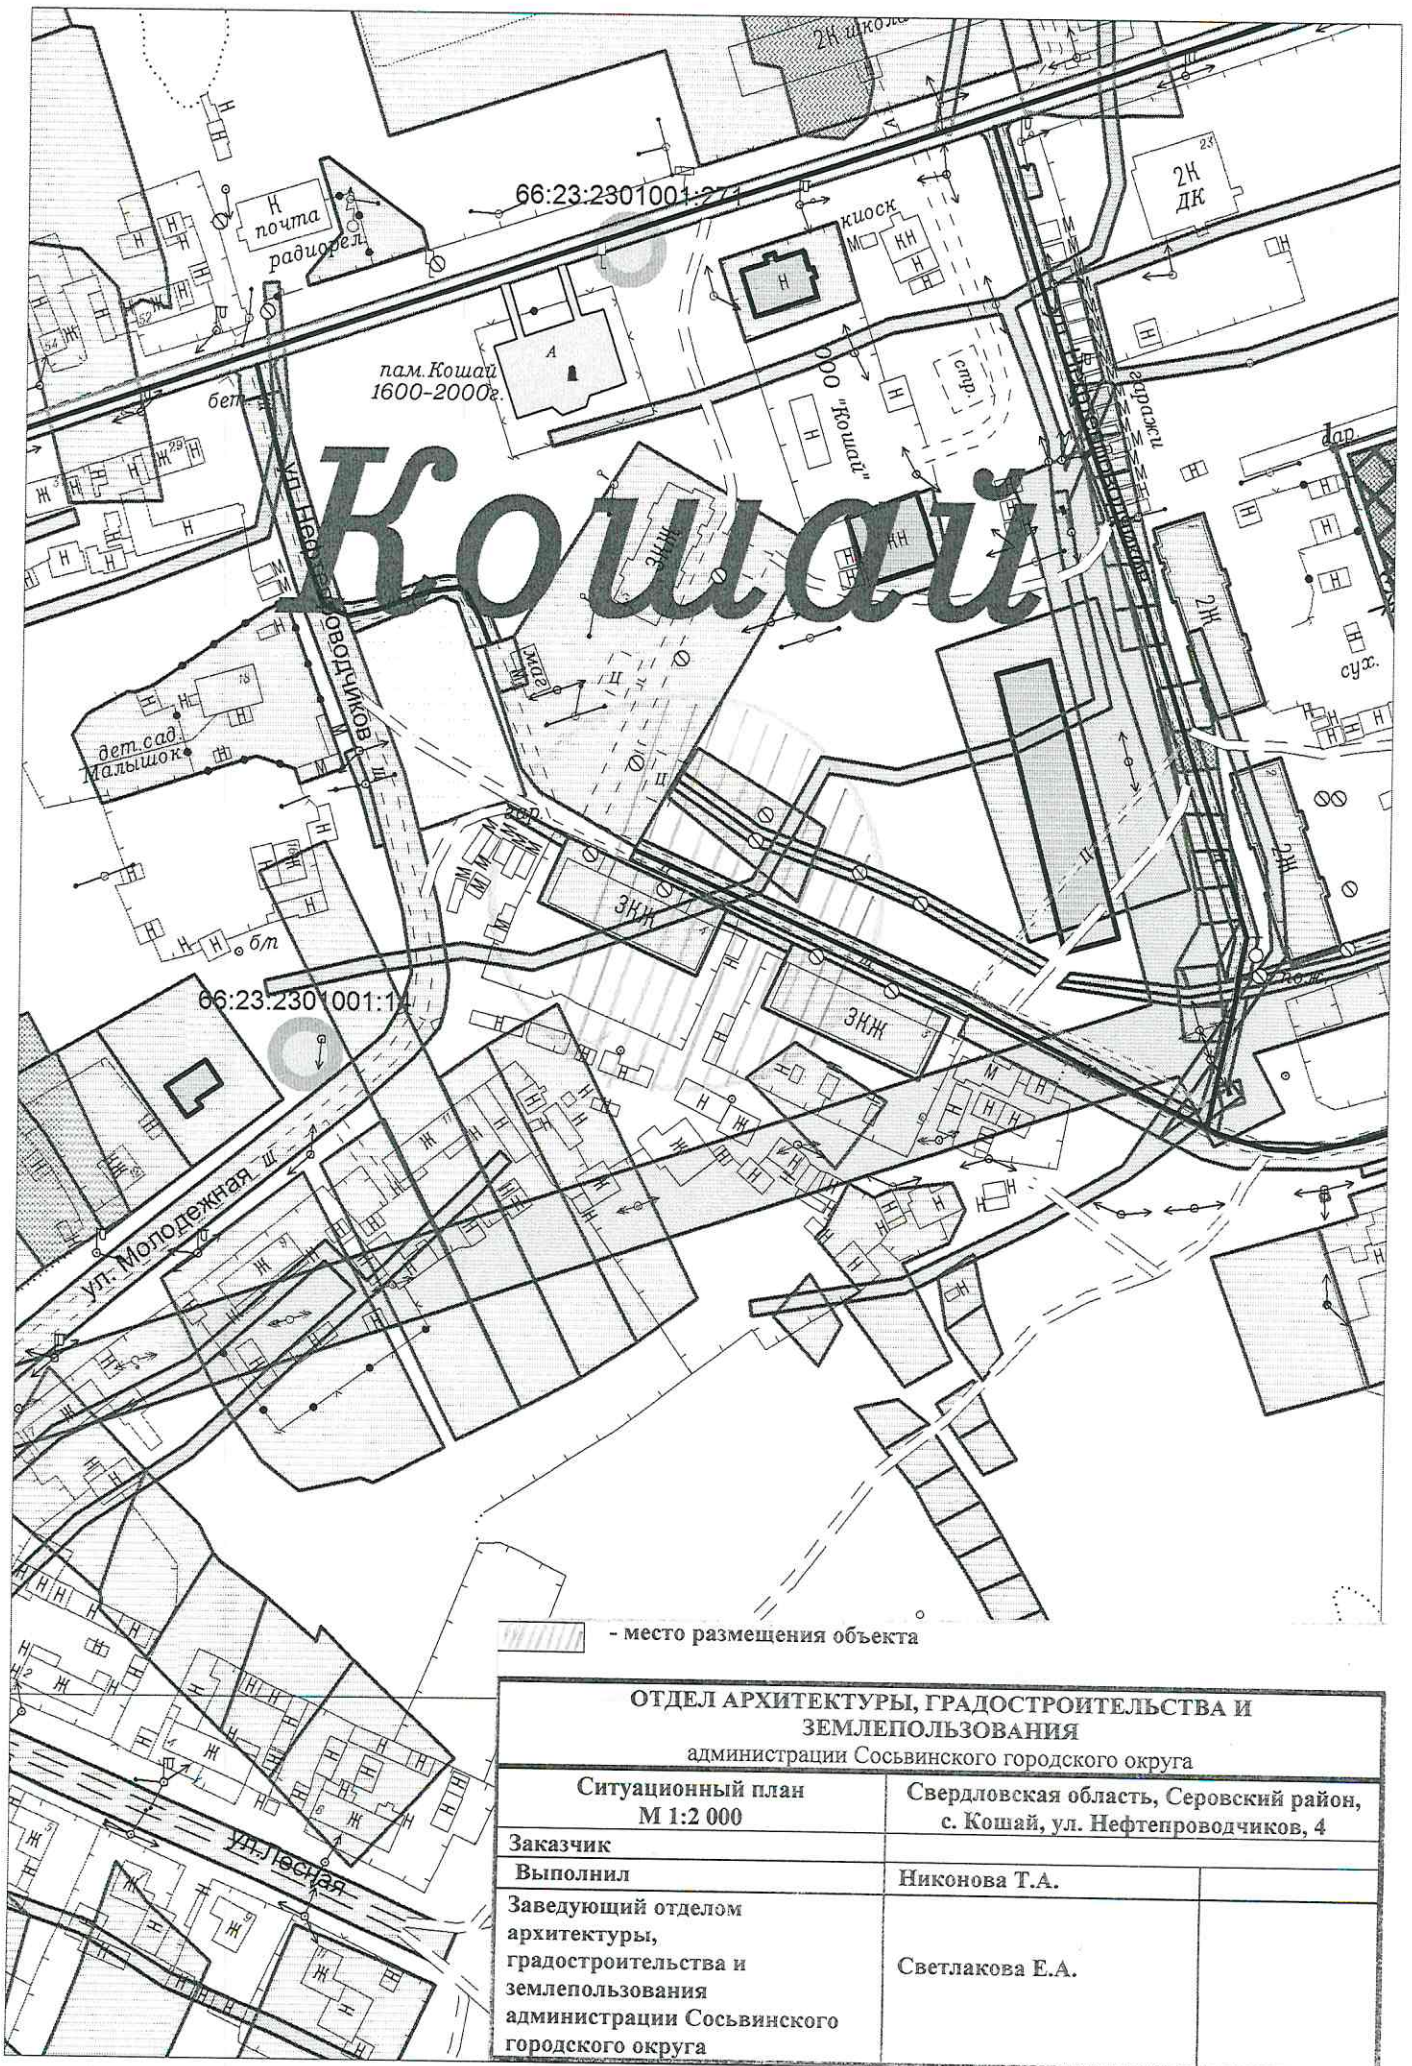

- место размещения объекта


**ОТДЕЛ АРХИТЕКТУРЫ, ГРАДОСТРОИТЕЛЬСТВА И
ЗЕМЛЕПОЛЬЗОВАНИЯ**
администрации Сосьвинского городского округа

Ситуационный план М 1:2 000	Свердловская область, Серовский район, с. Кошай, ул. Нефтепроводчиков, 4
Заказчик	Никонова Т.А.
Выполнил	Светлакова Е.А.
Заведующий отделом архитектуры, градостроительства и землепользования администрации Сосьвинского городского округа	

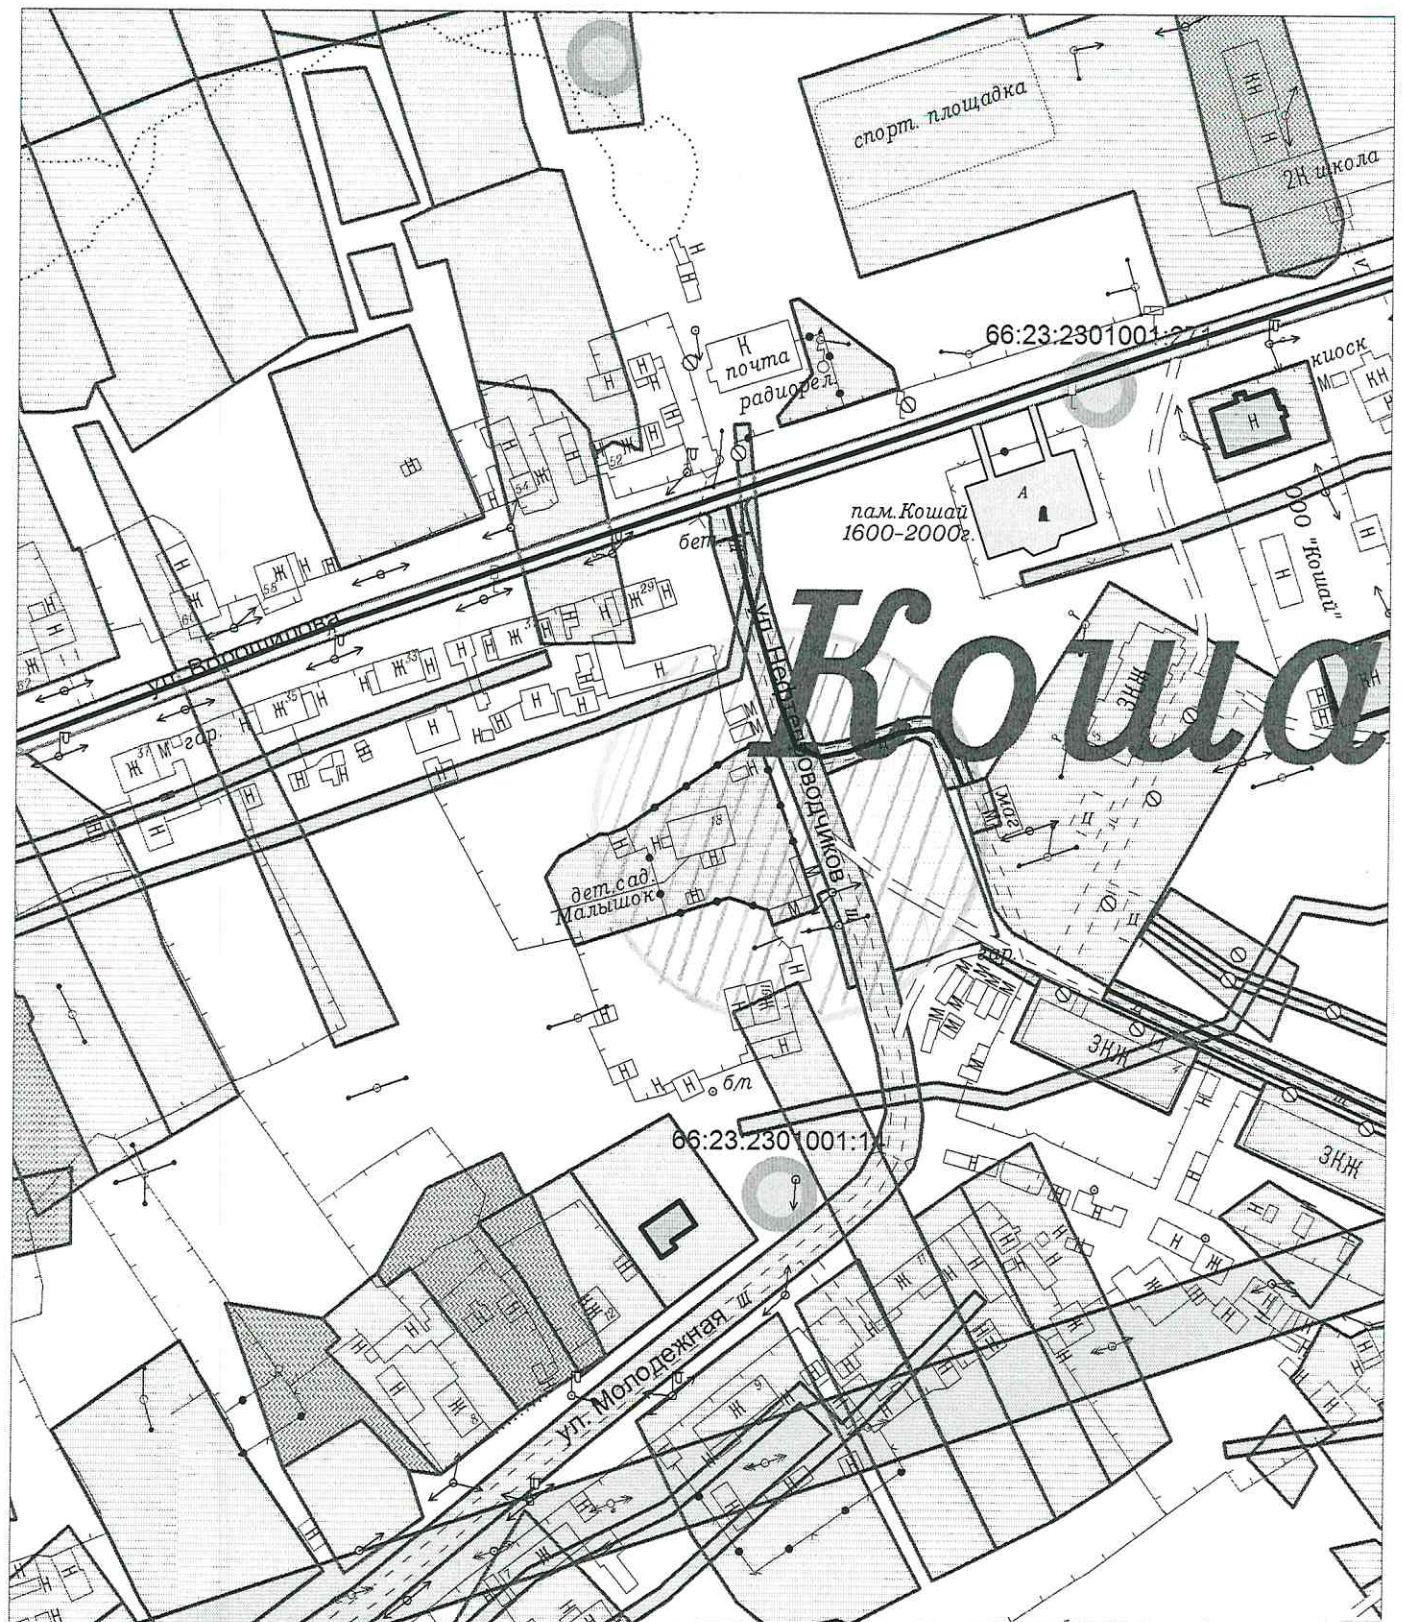

- место размещения объекта

ОТДЕЛ АРХИТЕКТУРЫ, ГРАДОСТРОИТЕЛЬСТВА И ЗЕМЛЕПОЛЬЗОВАНИЯ администрации Сосьвинского городского округа	
Ситуационный план М 1:2 000	Свердловская область, Серовский район, с. Кошай, ул. Молодежная, 18
Заказчик	
Выполнил	Никонова Т.А.
Заведующий отделом архитектуры, градостроительства и землепользования администрации Сосьвинского городского округа	Светлакова Е.А.

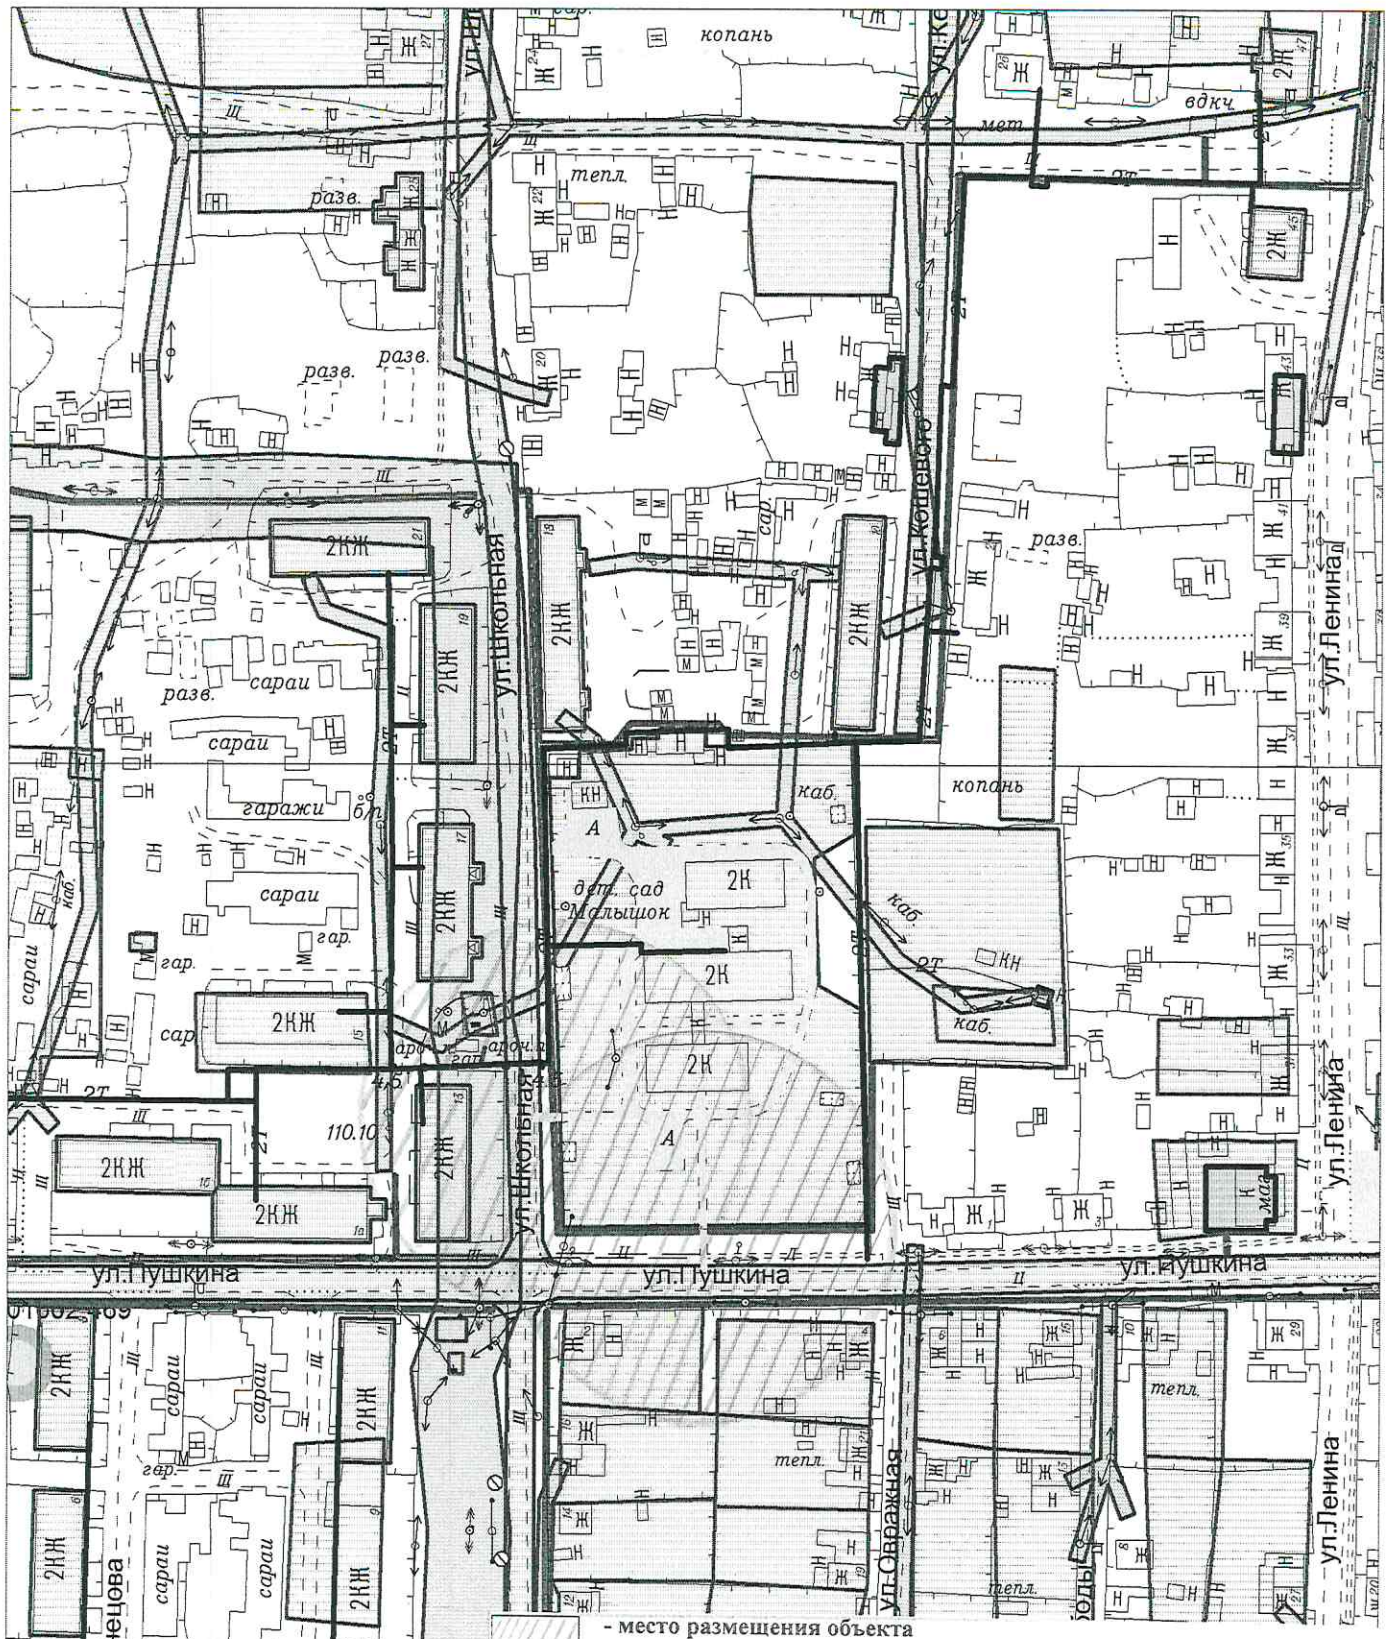

- место размещения объекта

**ОТДЕЛ АРХИТЕКТУРЫ, ГРАДОСТРОИТЕЛЬСТВА И
ЗЕМЛЕПОЛЬЗОВАНИЯ**

администрации Сосьвинского городского округа

Ситуационный план
М 1:2 000


Свердловская область, Серовский район,
п. Восточный, ул. Пушкина, 1

Заказчик
Выполнил
Заведующий отделом
архитектуры,
градоостроительства и
землепользования
администрации Сосьвинского
городского округа

Никонова Т.А.

Светлакова Е.А.


66-38-2701002

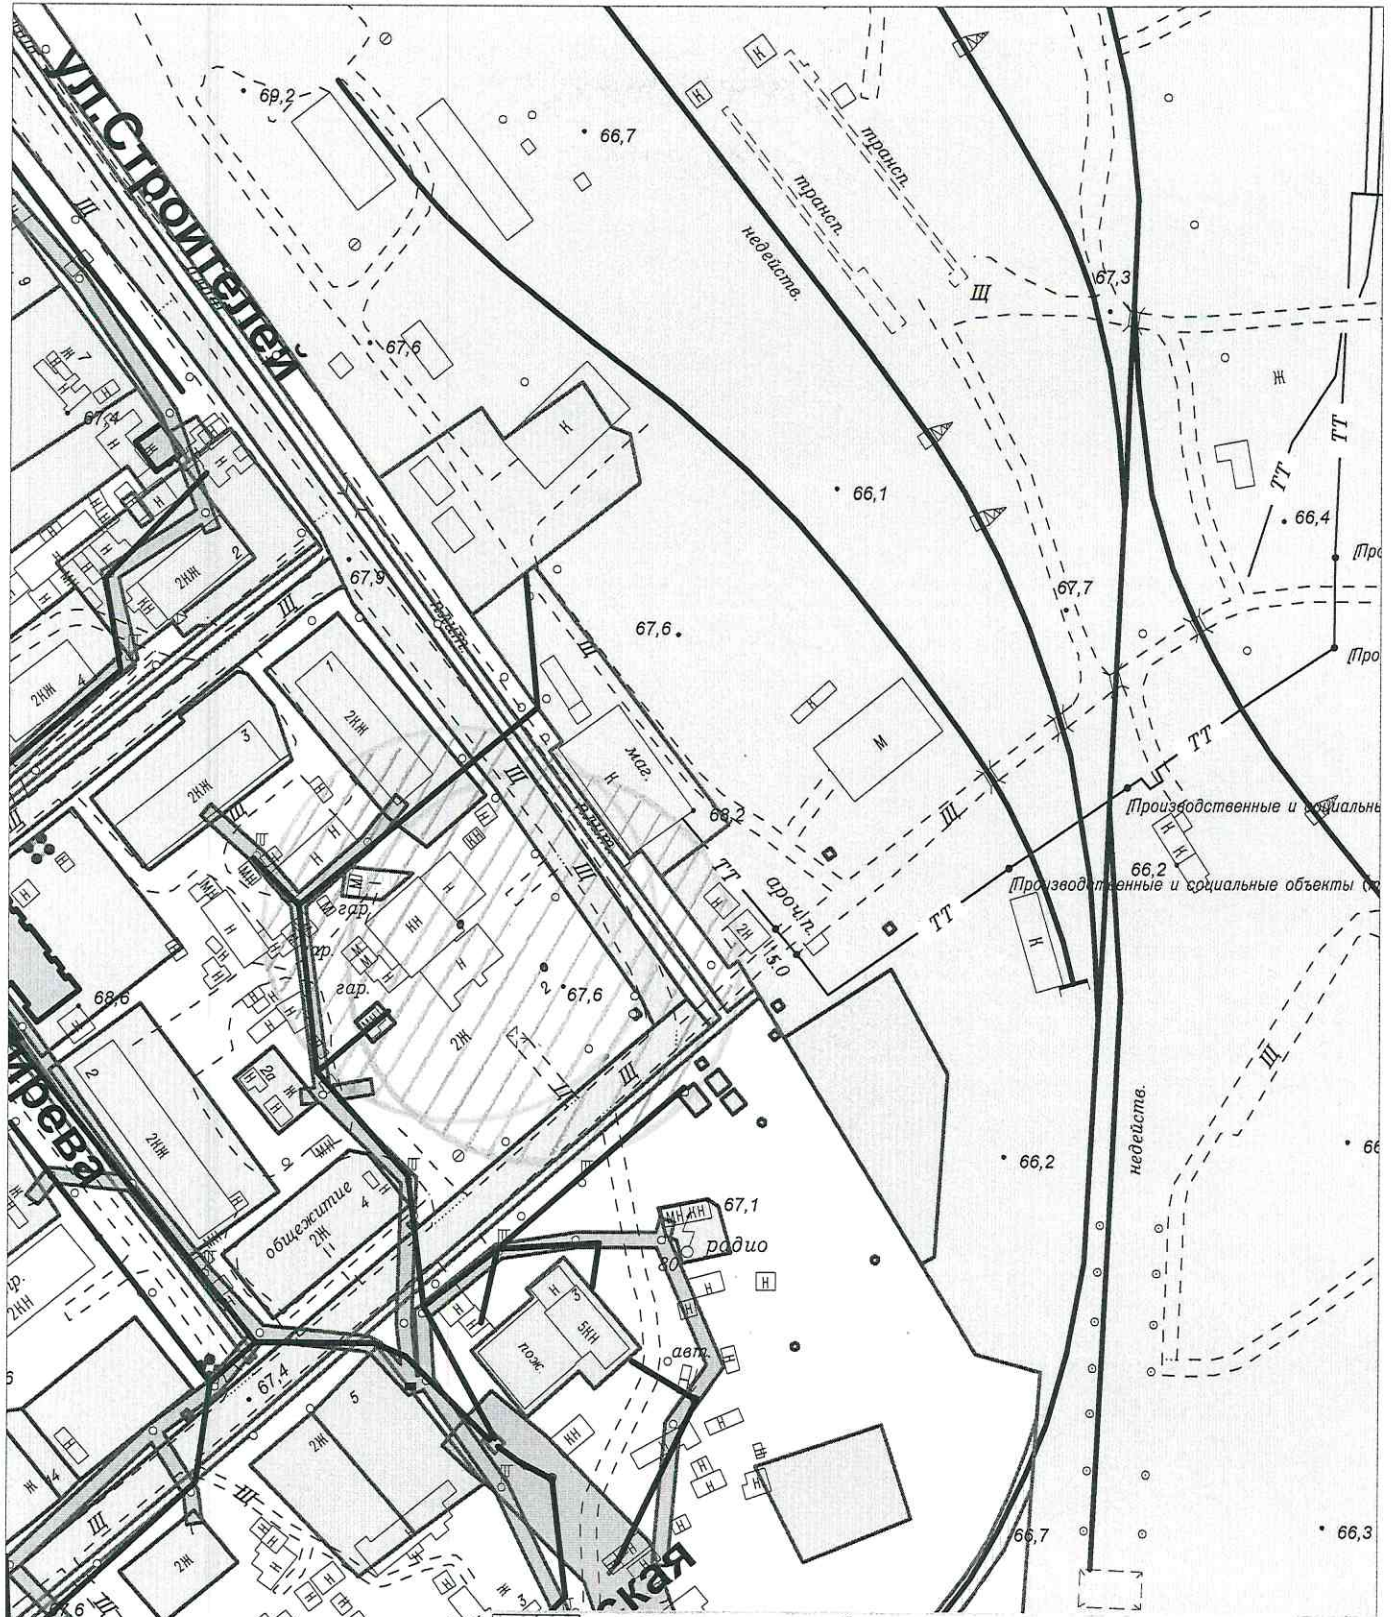

- место размещения объекта

66:23:2001004:802


ОТДЕЛ АРХИТЕКТУРЫ, ГРАДОСТРОИТЕЛЬСТВА И ЗЕМЛЕПОЛЬЗОВАНИЯ администрации Сосьвинского городского округа	
Ситуационный план М 1:2 000	Свердловская область, Серовский район, п.г.т. Сосьва, ул. Ленина, 2а
Заказчик Выполнил	Никонова Т.А.
Заведующий отделом архитектуры, градостроительства и землепользования администрации Сосьвинского городского округа	Светлакова Е.А.

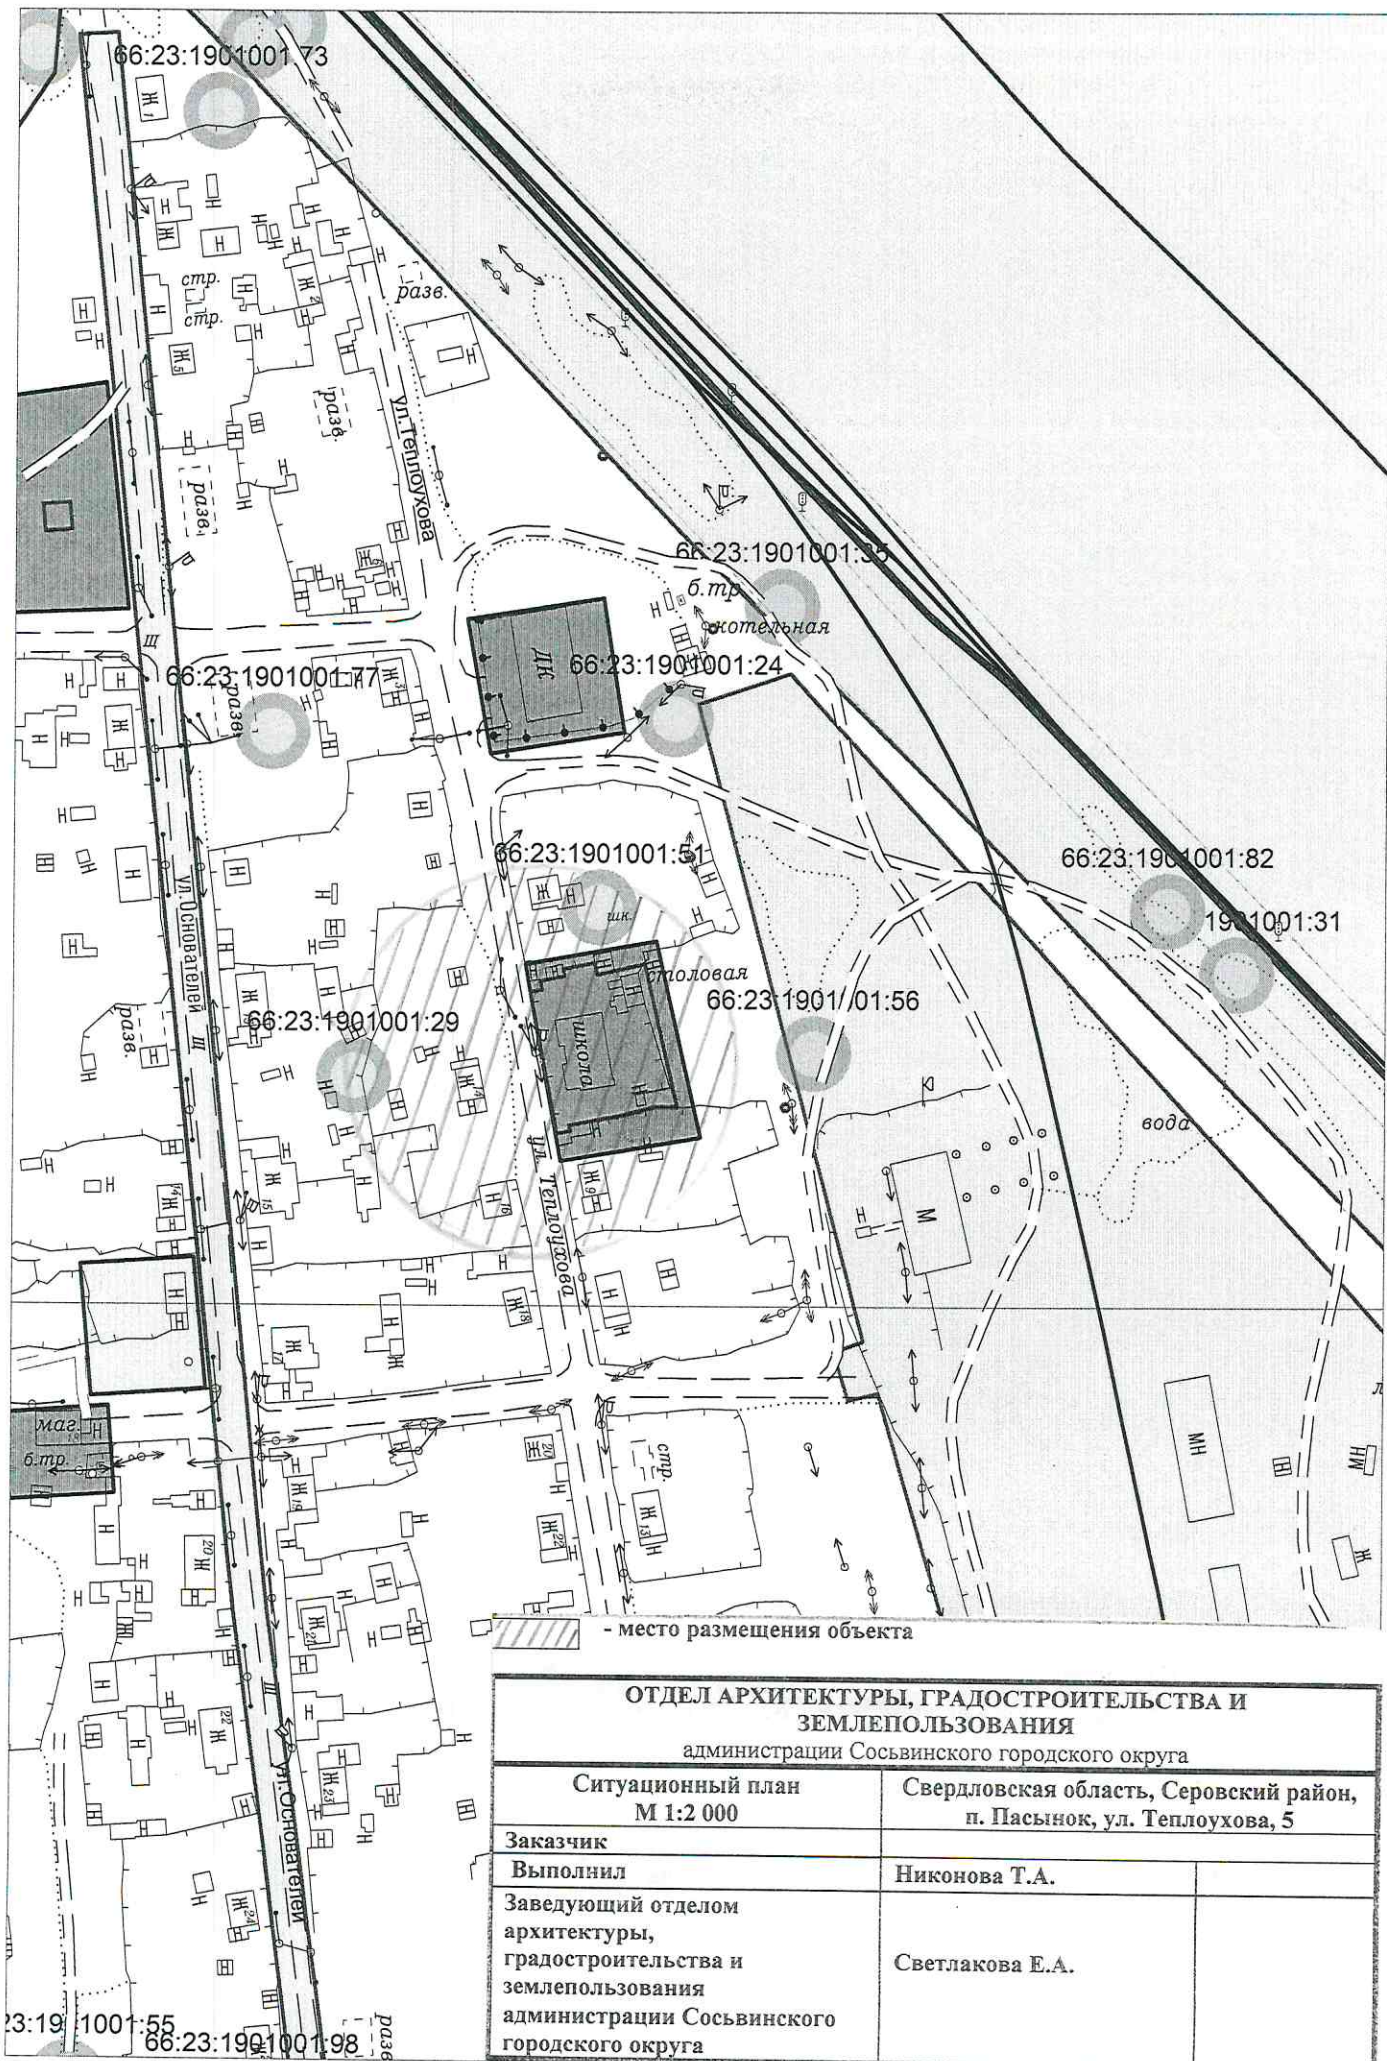

- место размещения объекта

ОТДЕЛ АРХИТЕКТУРЫ, ГРАДОСТРОИТЕЛЬСТВА И ЗЕМЛЕПОЛЬЗОВАНИЯ администрации Сосьвинского городского округа	
Ситуационный план М 1:2 000	Свердловская область, Серовский район, п. Пасынок, ул. Теплоухова, 5
Заказчик	
Выполнил	Никонова Т.А.
Заведующий отделом архитектуры, градостроительства и землепользования администрации Сосьвинского городского округа	Светлакова Е.А.



 - место размещения объекта

ОТДЕЛ АРХИТЕКТУРЫ, ГРАДОСТРОИТЕЛЬСТВА И ЗЕМЛЕПОЛЬЗОВАНИЯ администрации Сосьвинского городского округа	
Ситуационный план М 1:2 000	Свердловская область, Серовский район, д. Маслова, ул. Центральная, 23
Заказчик	
Выполнил	Никонова Т.А.
Заведующий отделом архитектуры, градостроительства и землепользования администрации Сосьвинского городского округа	Светлакова Е.А.

66:23:2301001:258

66:23:2301001:262

321-301-Г

спорт. площадка

66:23:2301001:274


п.м. Кошай
1600-2000г.

- место размещения объекта

ОТДЕЛ АРХИТЕКТУРЫ, ГРАДОСТРОИТЕЛЬСТВА И ЗЕМЛЕПОЛЬЗОВАНИЯ

администрации Сосьвинского городского округа


Ситуационный план М 1:2 000	Свердловская область, Серовский район, с. Кошай, ул. Ворошилова, 48	
Заказчик		
Выполнил	Никонова Т.А.	
Заведующий отделом архитектуры, градостроительства и землепользования администрации Сосьвинского городского округа	Светлакова Е.А.	

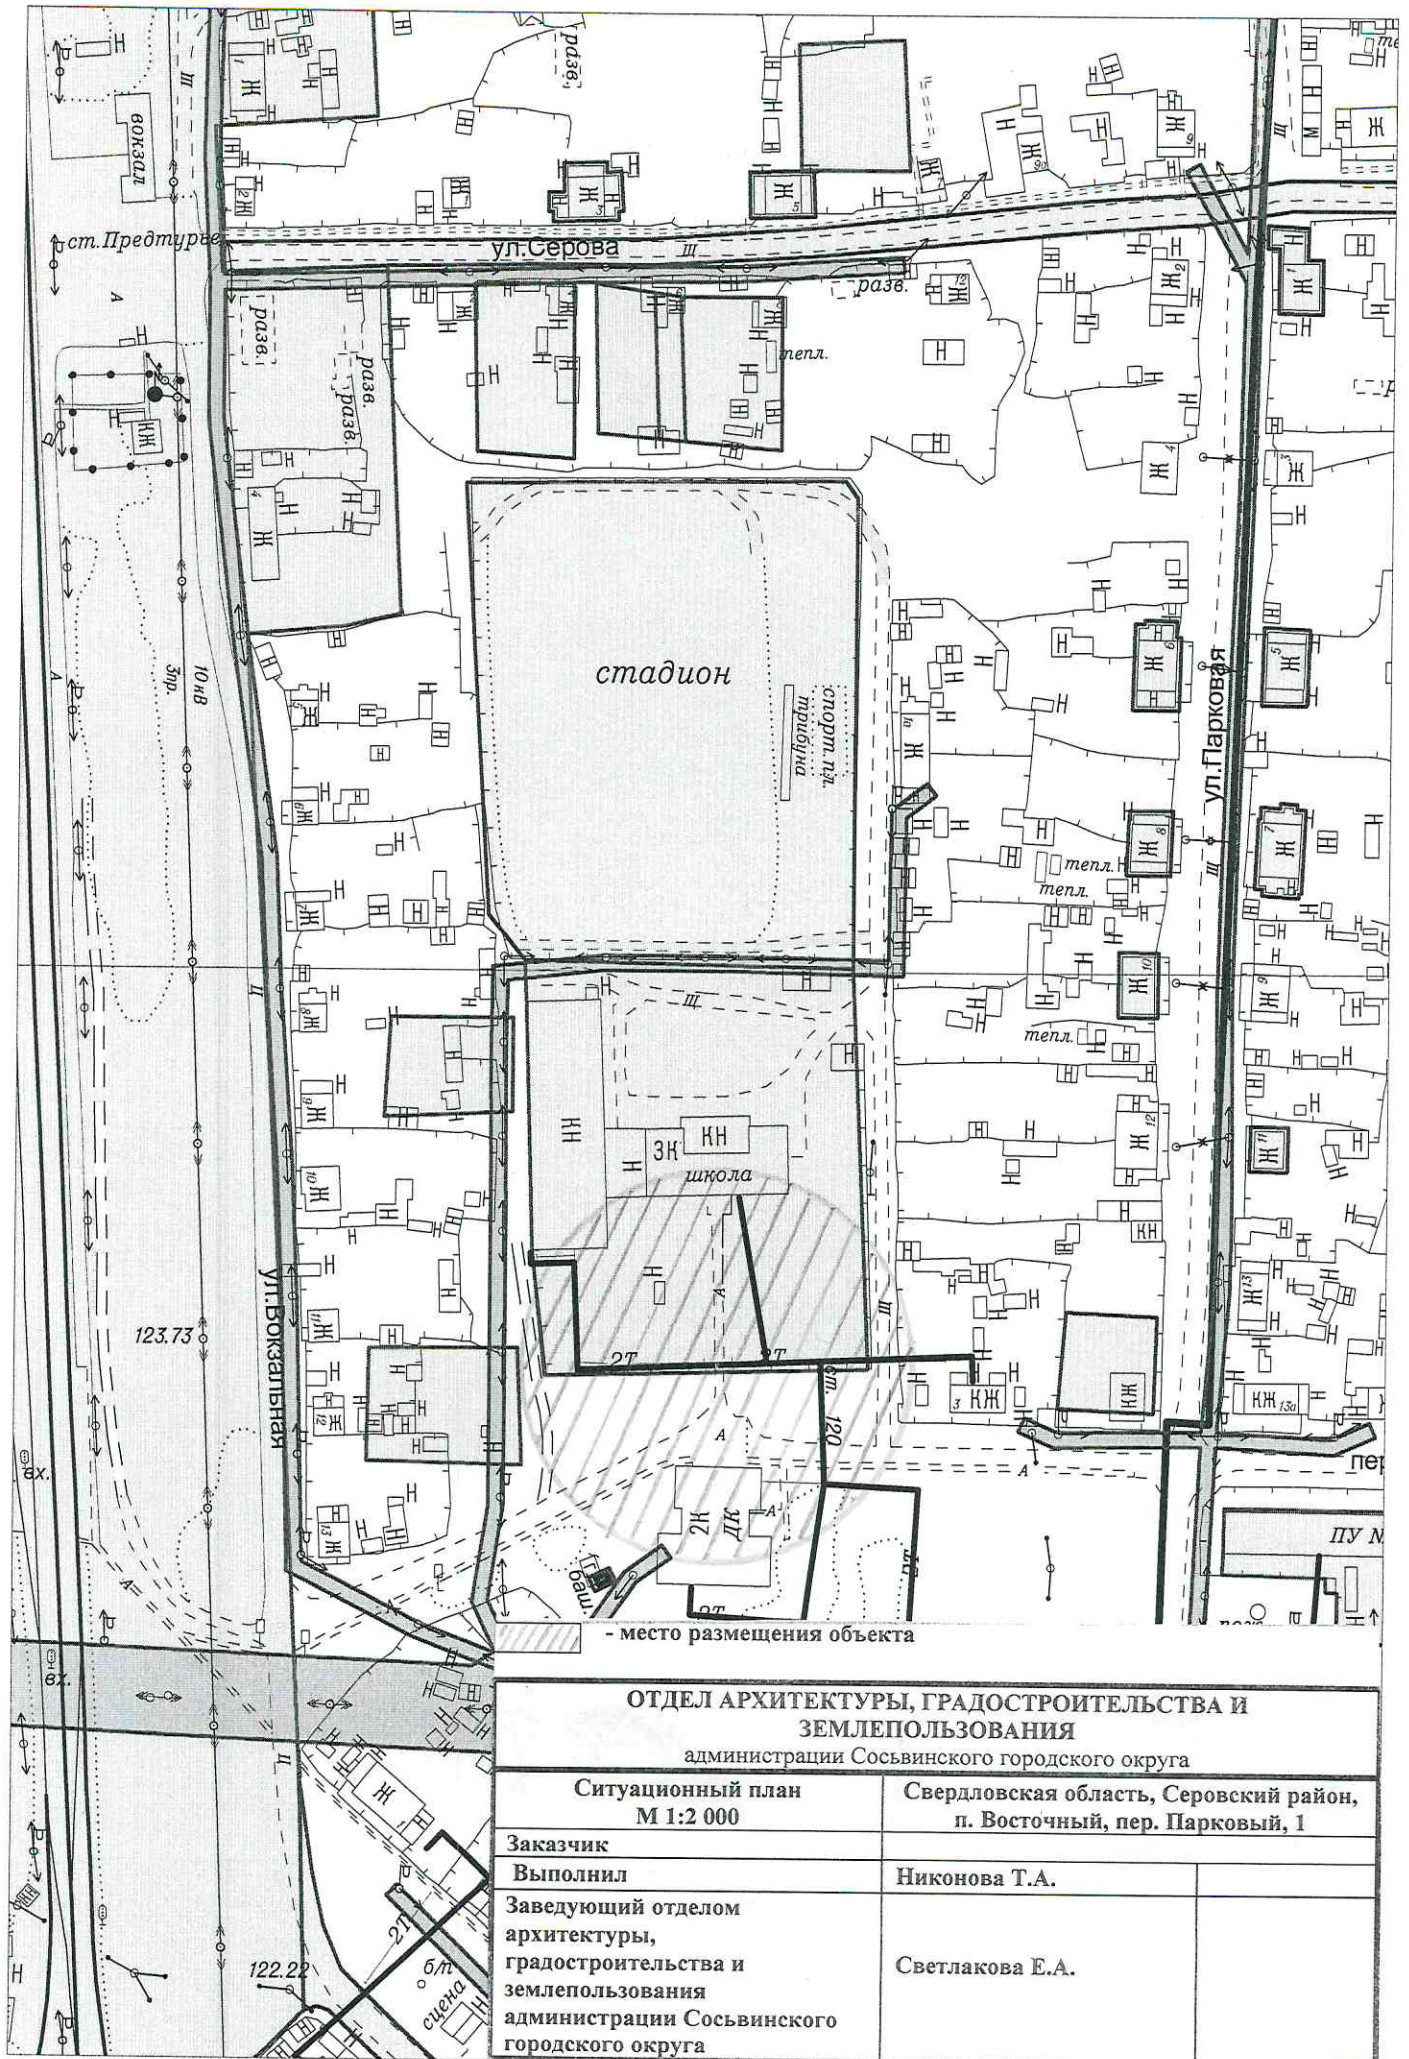

**ОТДЕЛ АРХИТЕКТУРЫ, ГРАДОСТРОИТЕЛЬСТВА И
ЗЕМЛЕПОЛЬЗОВАНИЯ**

администрации Сосьвинского городского округа


Ситуационный план М 1:2 000	Свердловская область, Серовский район, п. Восточный, пер. Парковый, 1
Заказчик	
Выполнил	Никонова Т.А.
Заведующий отделом архитектуры, градостроительства и землепользования администрации Сосьвинского городского округа	Светлакова Е.А.

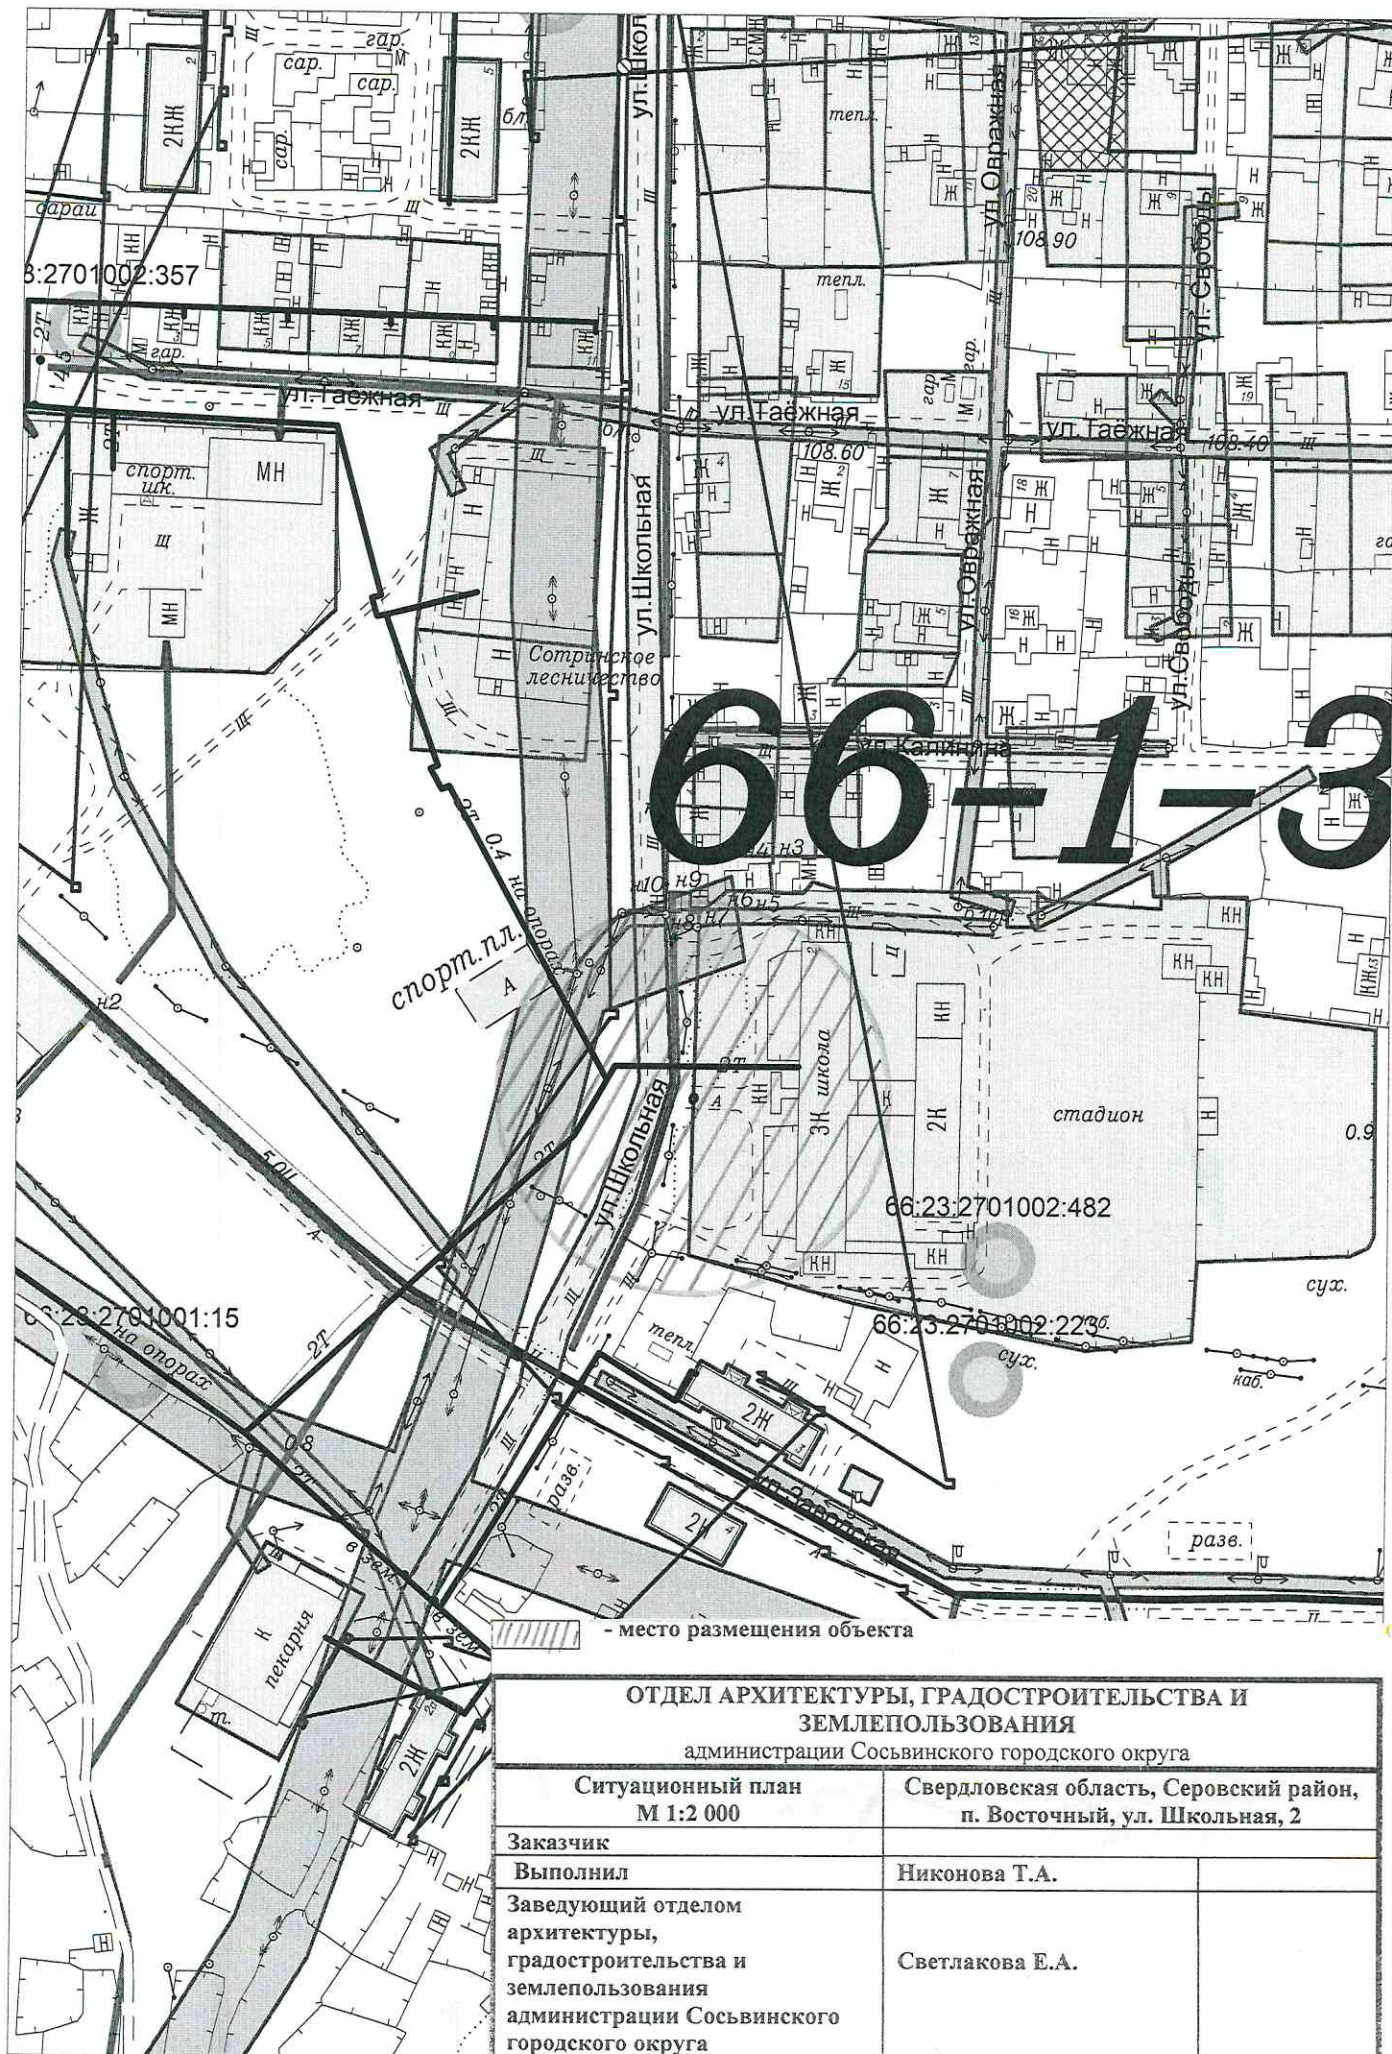


**ОТДЕЛ АРХИТЕКТУРЫ, ГРАДОСТРОИТЕЛЬСТВА И
ЗЕМЛЕПОЛЬЗОВАНИЯ**

администрации Сосьвинского городского округа

Ситуационный план М 1:2 000	Свердловская область, Серовский район, п. Восточный, ул. Школьная, 2	
Заказчик		
Выполнил	Никонова Т.А.	
Заведующий отделом архитектуры, градостроительства и землепользования администрации Сосьвинского городского округа	Светлакова Е.А.	

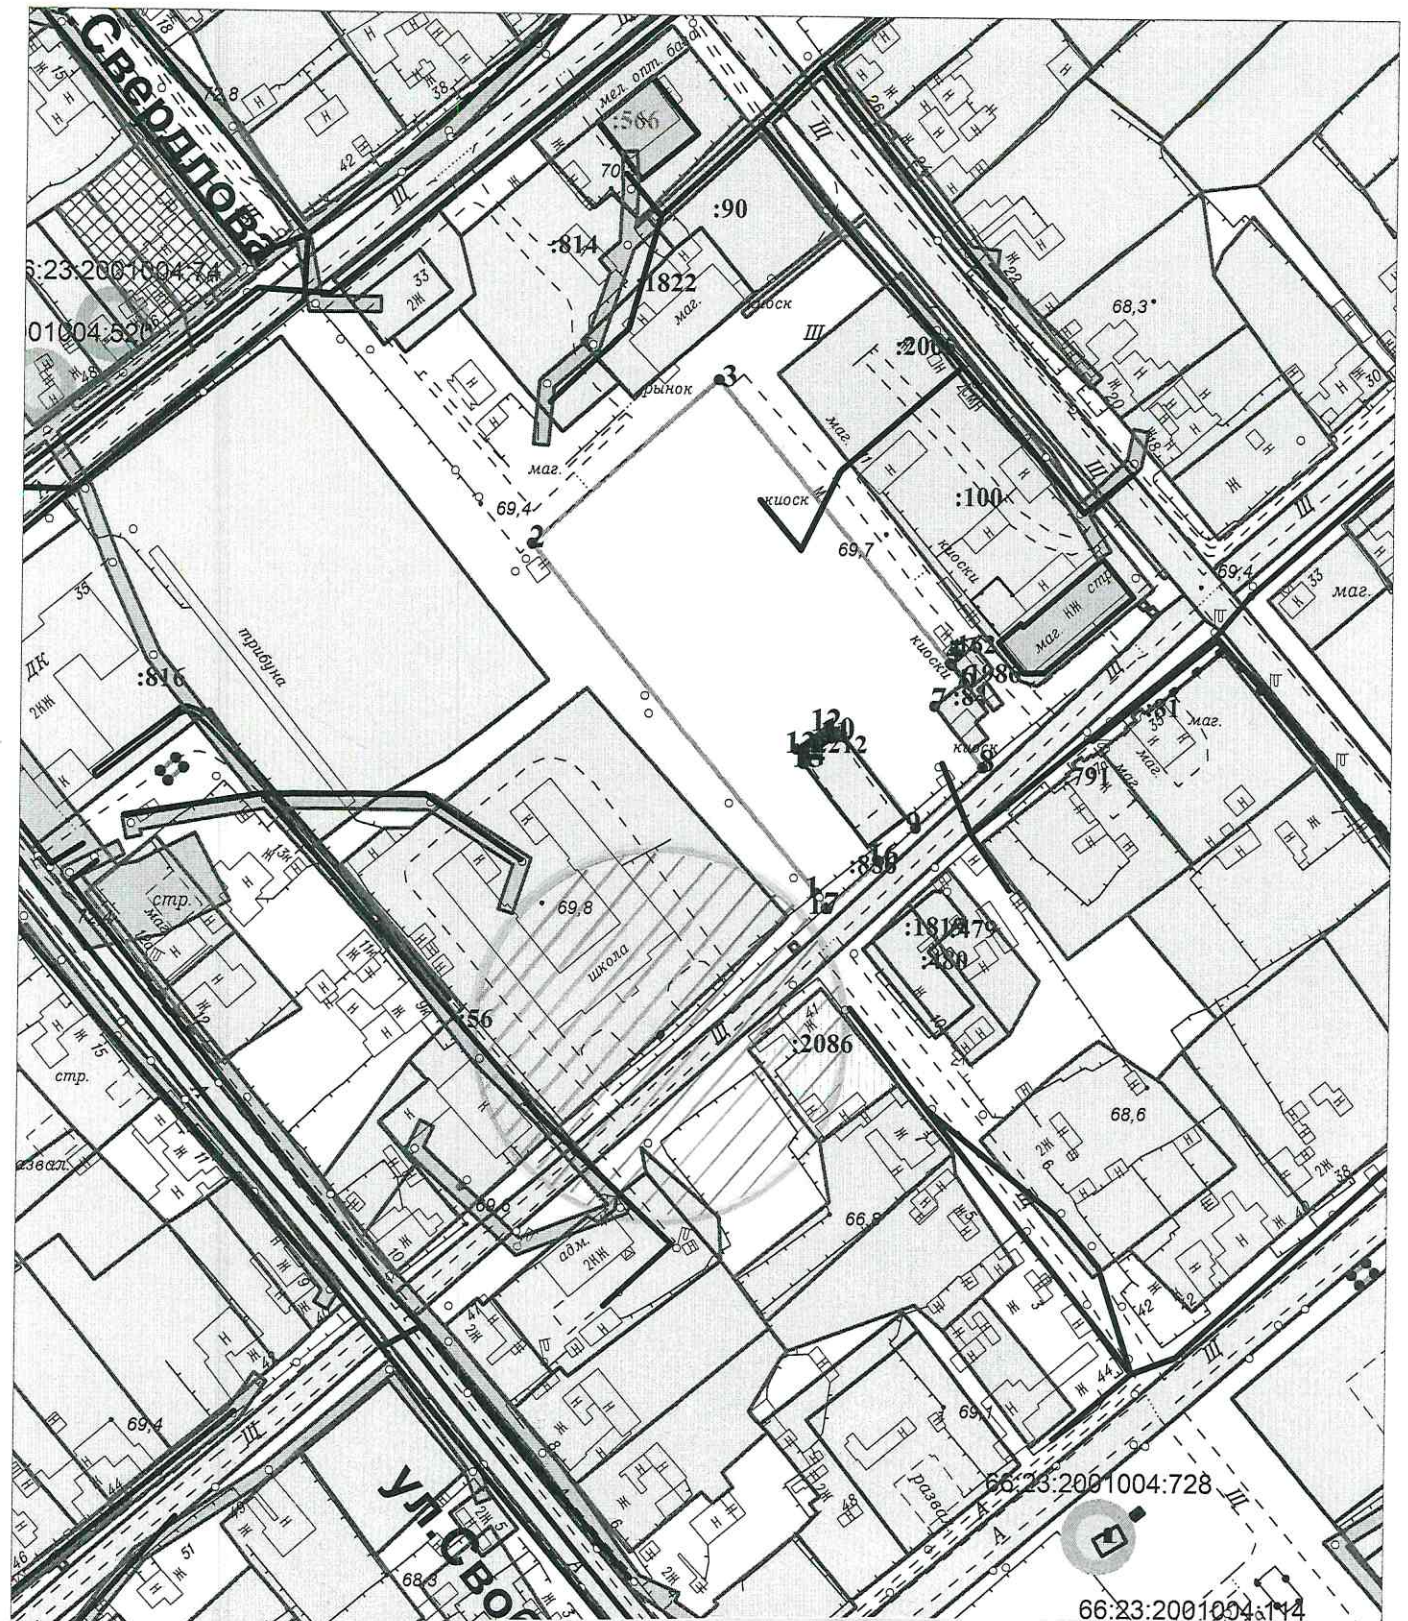


 - место размещения объекта

**ОТДЕЛ АРХИТЕКТУРЫ, ГРАДОСТРОИТЕЛЬСТВА И
ЗЕМЛЕПОЛЬЗОВАНИЯ**


администрации Сосьвинского городского округа

Ситуационный план М 1:2 000		Свердловская область, Серовский район, п.г.т. Сосьва, ул. Толмачева, 34	
Заказчик		Никонова Т.А.	
Выполнил		Светлакова Е.А.	
Заведующий отделом архитектуры, градостроительства и землепользования администрации Сосьвинского городского округа			



 - место размещения объекта

ОТДЕЛ АРХИТЕКТУРЫ, ГРАДОСТРОИТЕЛЬСТВА И ЗЕМЛЕПОЛЬЗОВАНИЯ администрации Сосьвинского городского округа	
Ситуационный план М 1:2 000	Свердловская область, Серовский район, п.г.т. Сосьва, ул. К. Маркса, 19
Заказчик	Никонова Т.А.
Заведующий отделом архитектуры, градостроительства и землепользования администрации Сосьвинского городского округа	Светлакова Е.А.

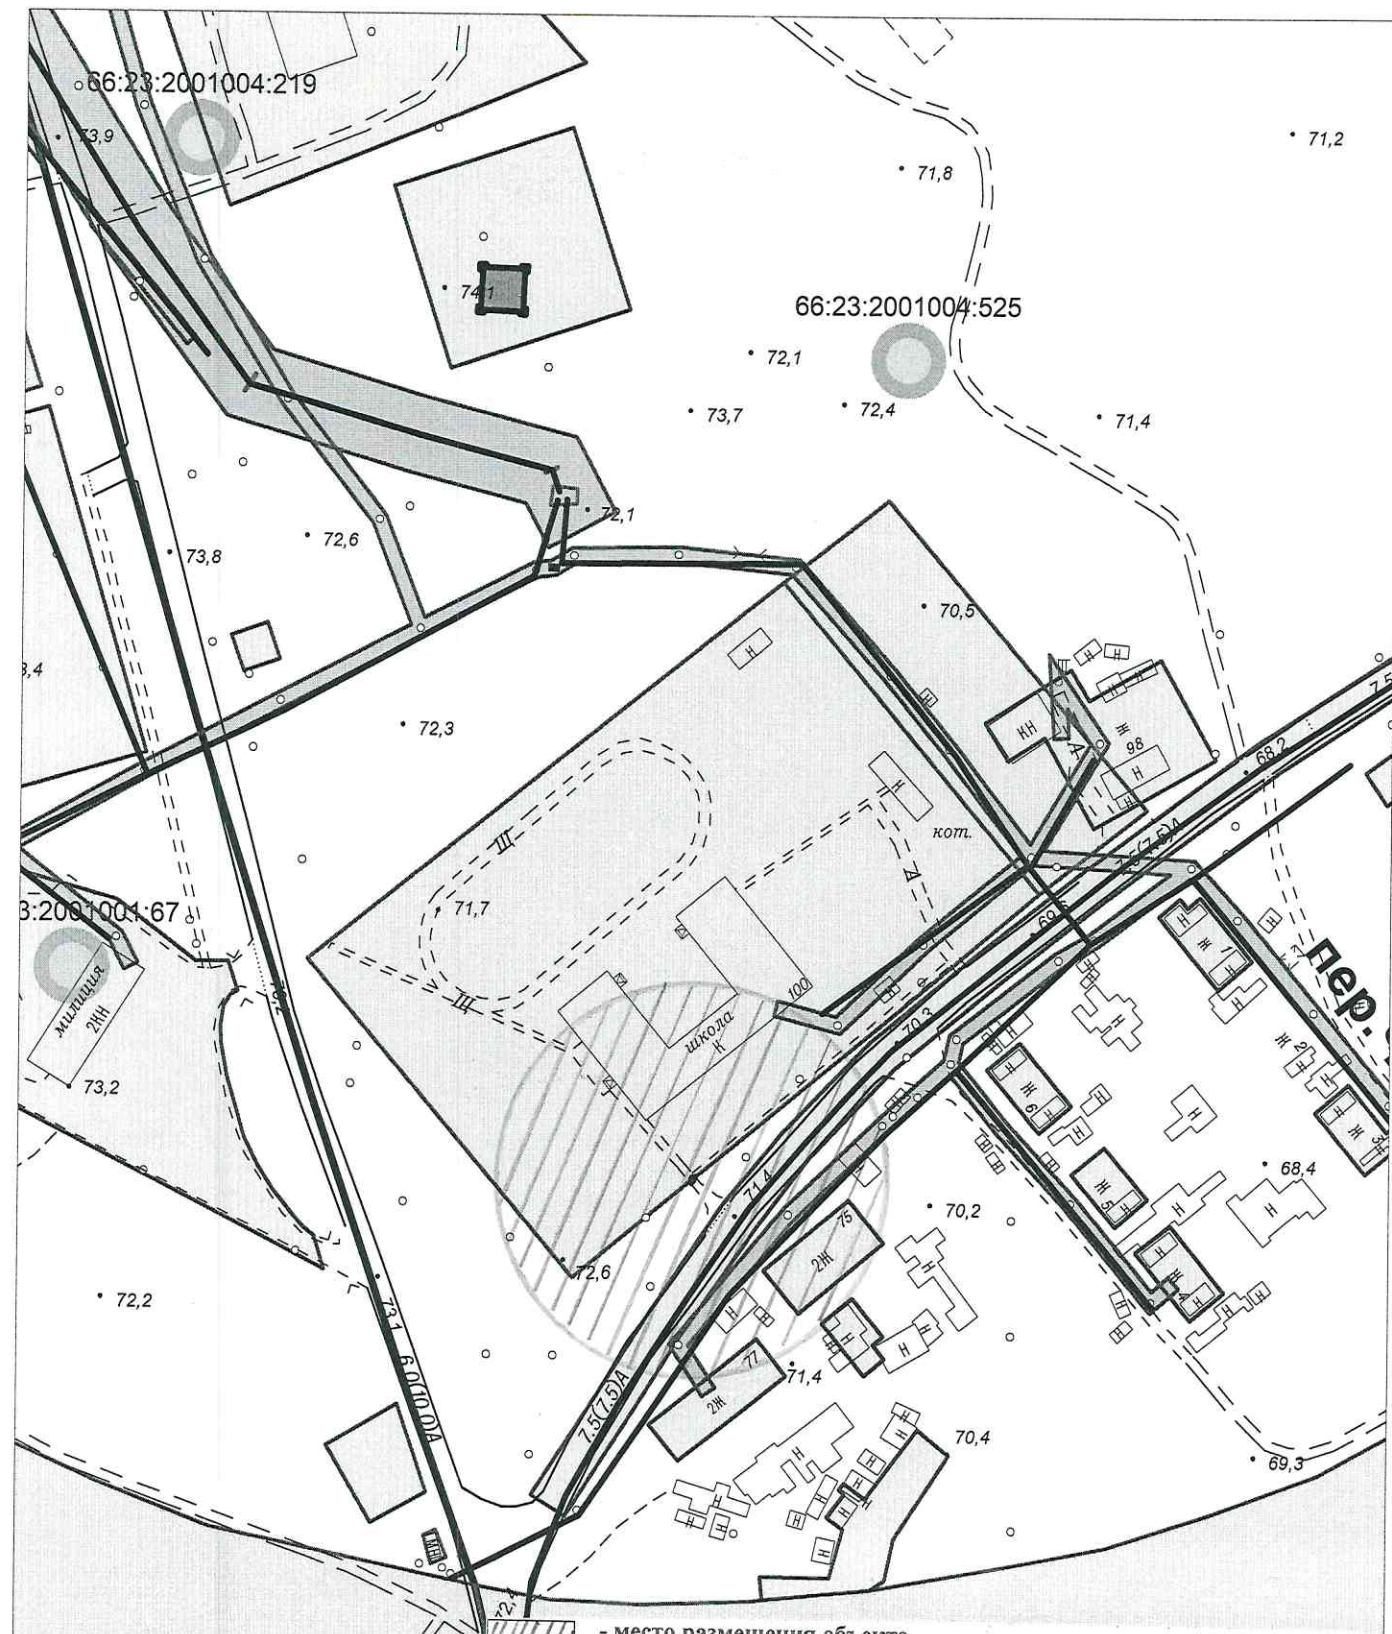

- место размещения объекта

**ОТДЕЛ АРХИТЕКТУРЫ, ГРАДОСТРОИТЕЛЬСТВА И
ЗЕМЛЕПОЛЬЗОВАНИЯ**

администрации Сосьвинского городского округа

Ситуационный план М 1:2 000	Свердловская область, Серовский район, п.г.т. Сосьва, ул. Ленина, 100	
Заказчик		
Выполнил	Никонова Т.А.	
Заведующий отделом архитектуры, градостроительства и землепользования администрации Сосьвинского городского округа	Светлакова Е.А.	

324-291-Б



- место размещения объекта


ОТДЕЛ АРХИТЕКТУРЫ, ГРАДОСТРОИТЕЛЬСТВА И ЗЕМЛЕПОЛЬЗОВАНИЯ администрации Сосьвинского городского округа	
Ситуационный план М 1:2 000	Свердловская область, Серовский район, с. Романово, ул. Центральная, 30
Заказчик Выполнил	Никонова Т.А.
Заведующий отделом архитектуры, градостроительства и землепользования администрации Сосьвинского городского округа	Светлакова Е.А.


66.25.2001001.55



- место размещения объекта

ОТДЕЛ АРХИТЕКТУРЫ, ГРАДОСТРОИТЕЛЬСТВА И ЗЕМЛЕПОЛЬЗОВАНИЯ администрации Сосьвинского городского округа	
Ситуационный план М 1:2 000	Свердловская область, Серовский район, с. Романово, ул. Центральная, 34а
Заказчик	
Выполнил	Никонова Т.А.
Заведующий отделом архитектуры, градостроительства и землепользования администрации Сосьвинского городского округа	Светлакова Е.А.

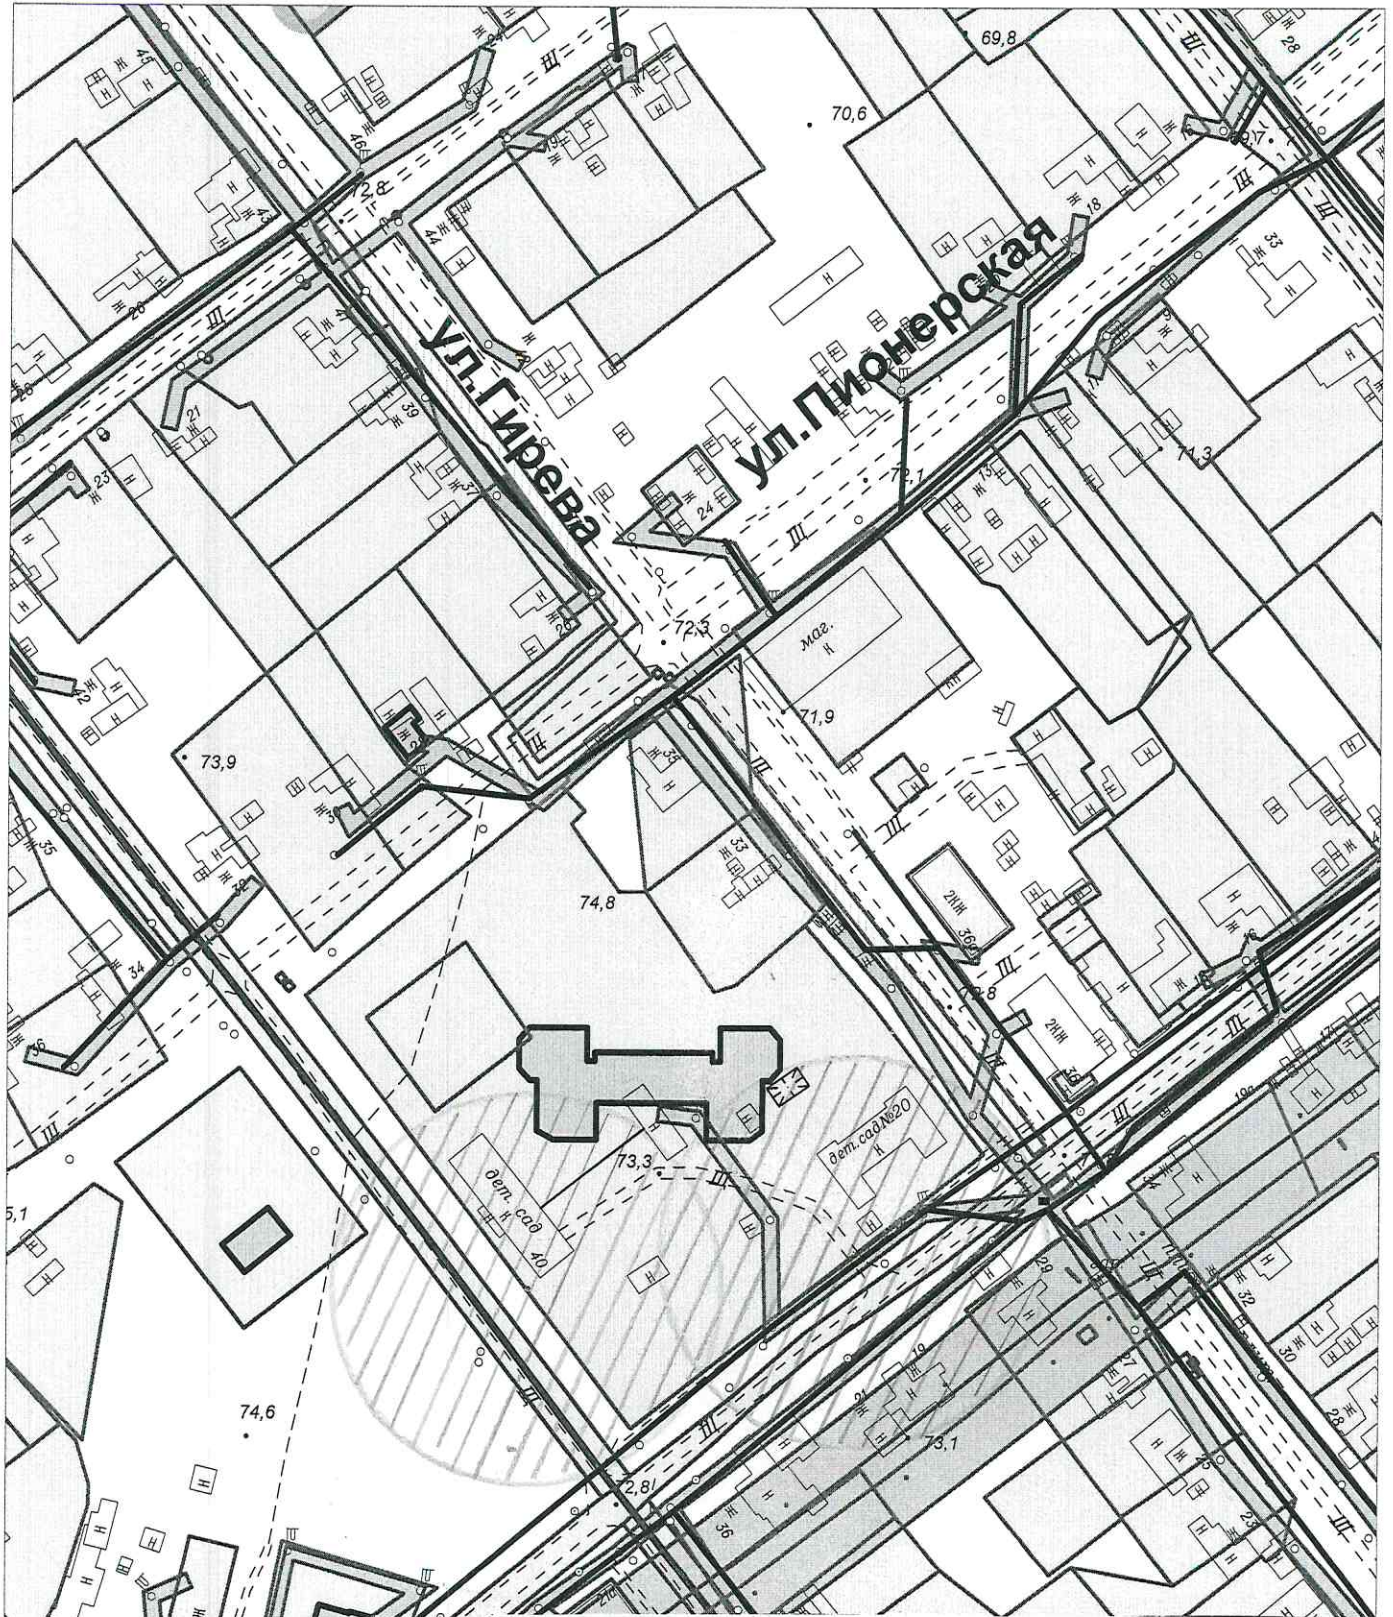

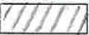
 - место размещения объекта

**ОТДЕЛ АРХИТЕКТУРЫ, ГРАДОСТРОИТЕЛЬСТВА И
ЗЕМЛЕПОЛЬЗОВАНИЯ**

администрации Сосьвинского городского округа

Ситуационный план М 1:2 000		Свердловская область, Серовский район, п.г.т. Сосьва, ул. Щелканова, 22	
Заказчик			
Выполнил		Никонова Т.А.	
Заведующий отделом архитектуры, градостроительства и землепользования администрации Сосьвинского городского округа		Светлакова Е.А.	

№ 28:2001/003/232

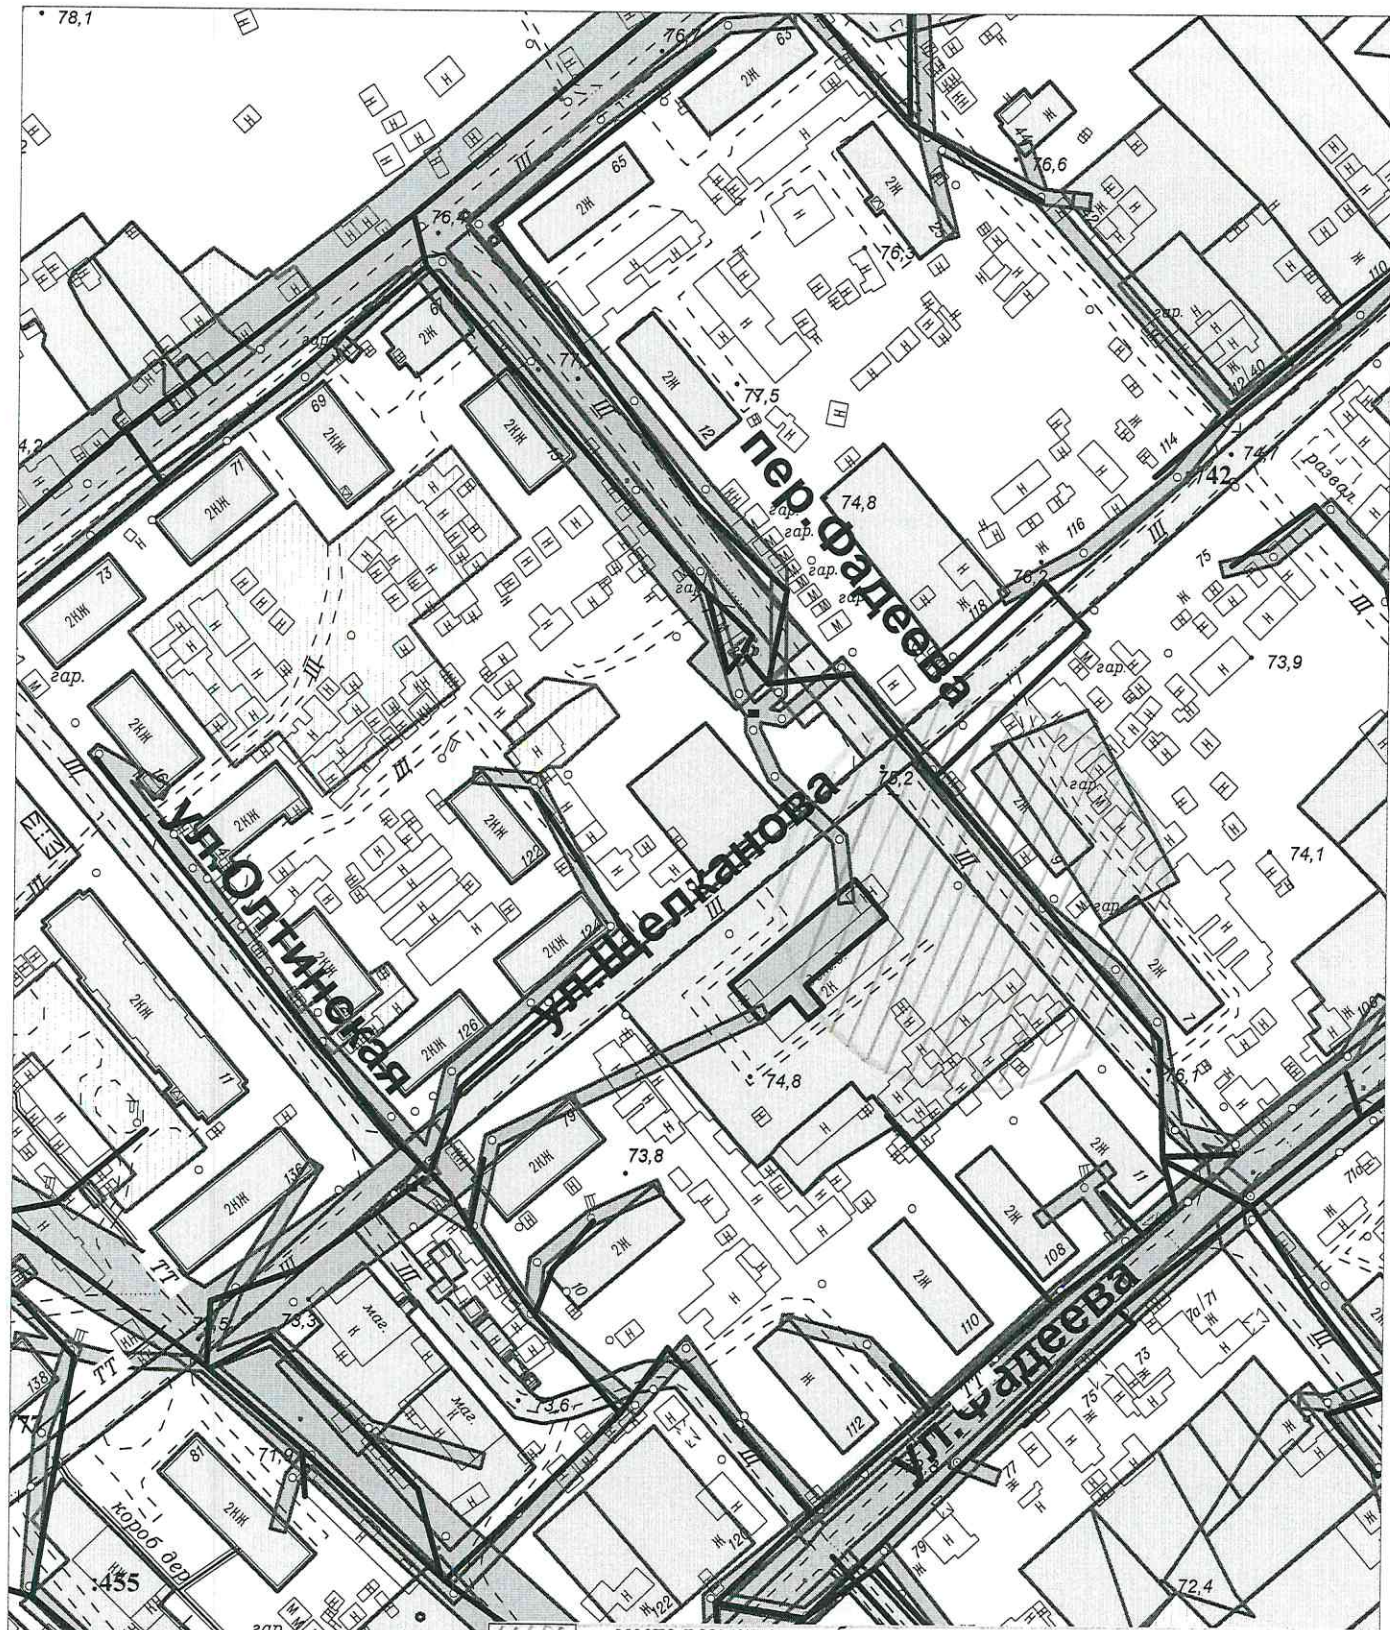


- место размещения объекта

**ОТДЕЛ АРХИТЕКТУРЫ, ГРАДОСТРОИТЕЛЬСТВА И
ЗЕМЛЕПОЛЬЗОВАНИЯ**

администрации Сосьвинского городского округа

Ситуационный план М 1:2 000	Свердловская область, Серовский район, п.г.т. Сосьва, ул. Щелканова, 79а
Заказчик	
Выполнил	Никонова Т.А.
Заведующий отделом архитектуры, градостроительства и землепользования администрации Сосьвинского городского округа	Светлакова Е.А.

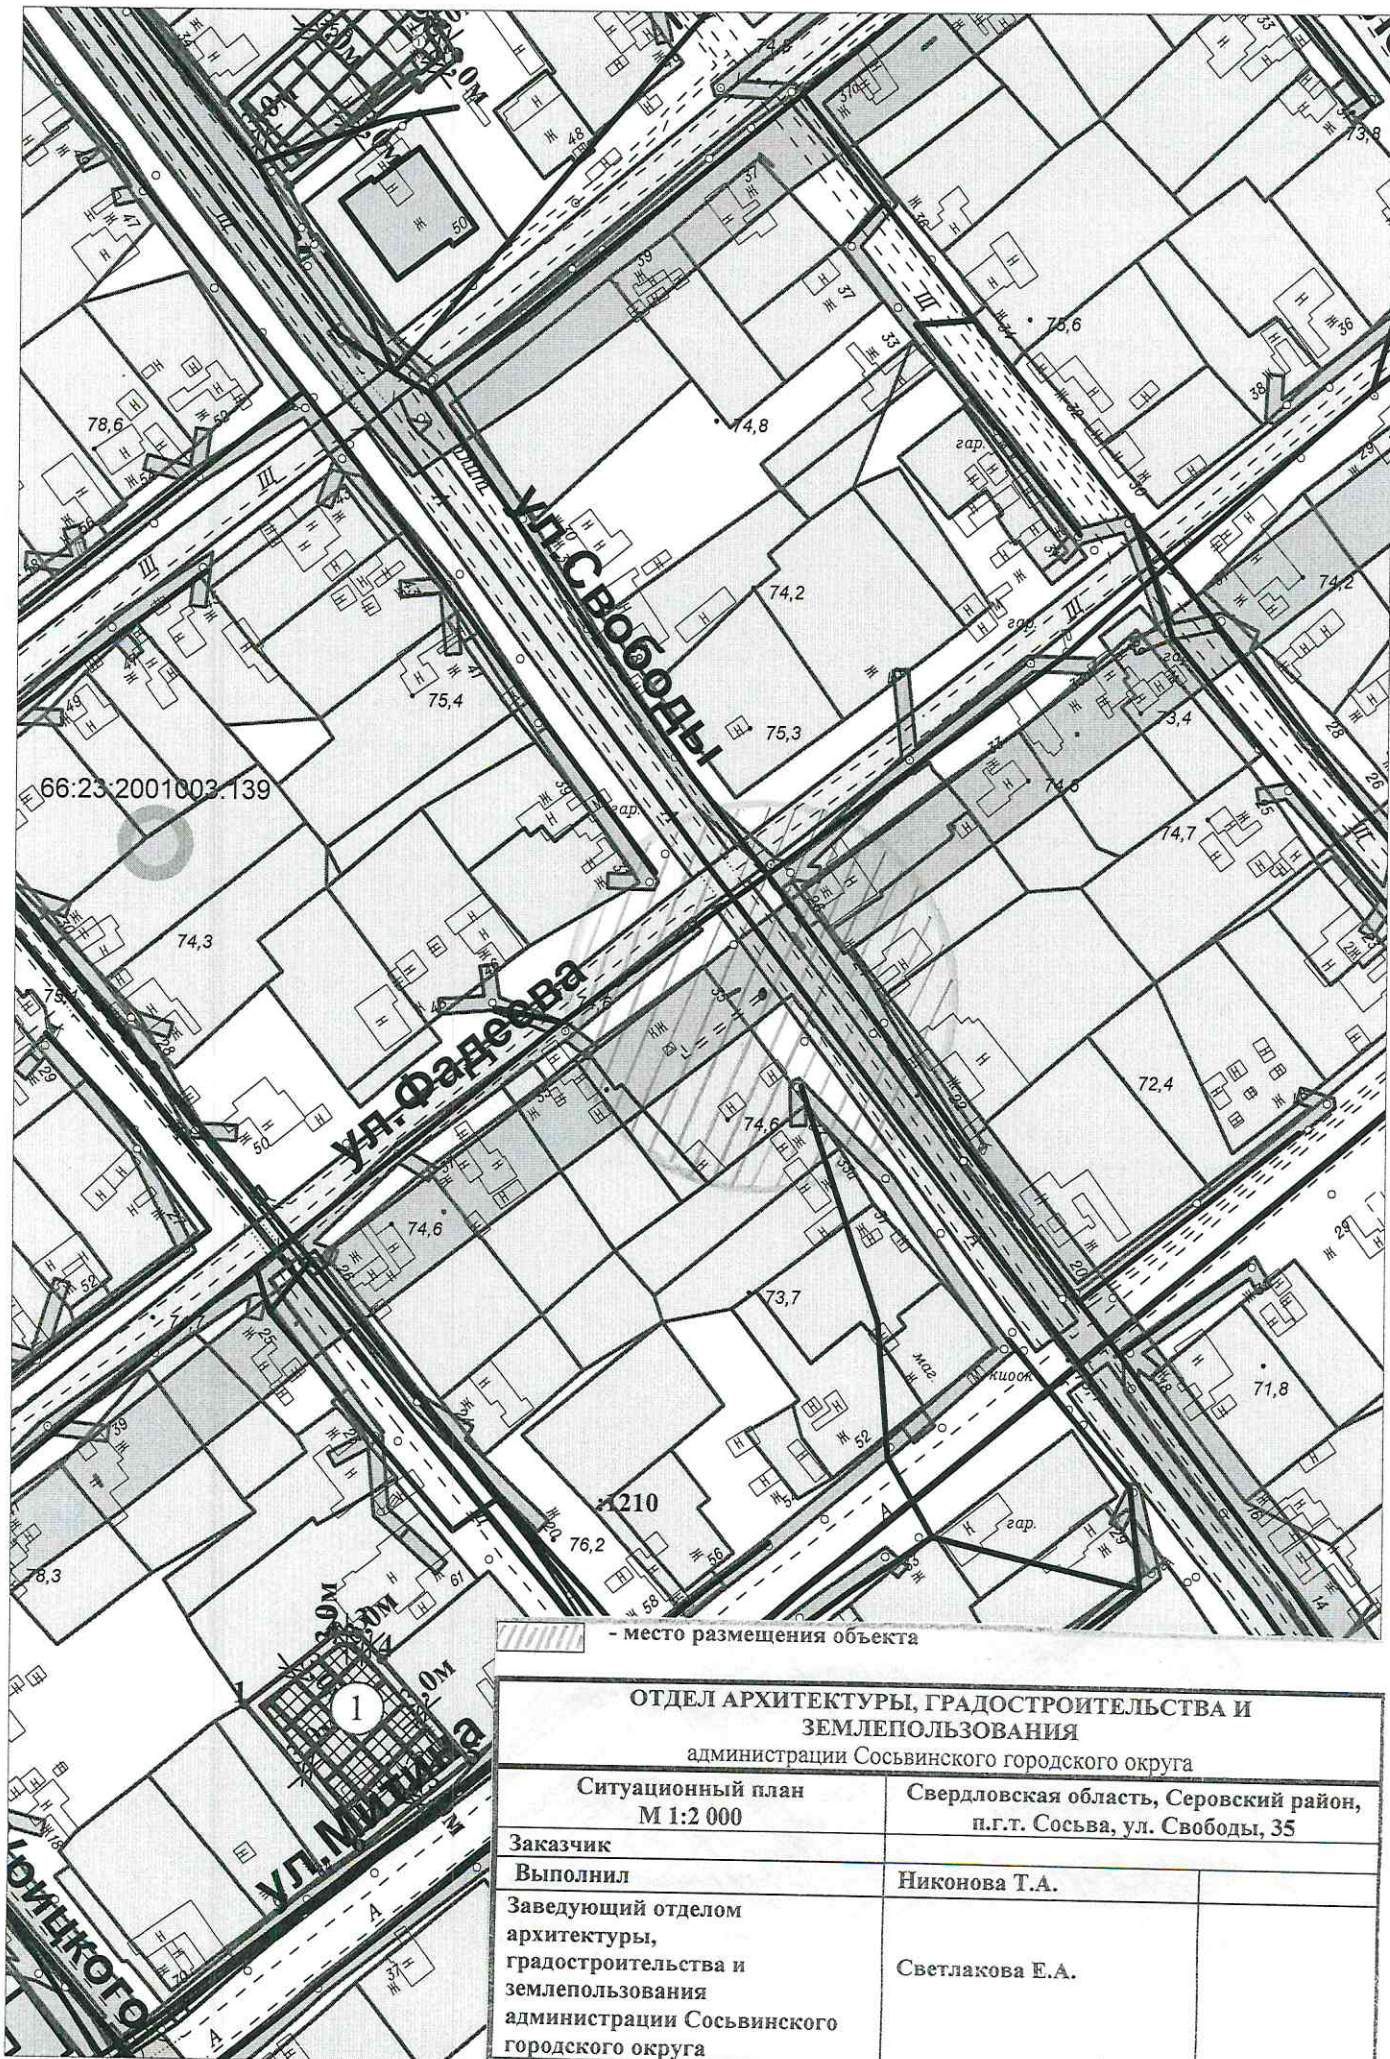



- место размещения объекта

**ОТДЕЛ АРХИТЕКТУРЫ, ГРАДОСТРОИТЕЛЬСТВА И
ЗЕМЛЕПОЛЬЗОВАНИЯ**

администрации Сосьвинского городского округа

Ситуационный план М 1:2 000	Свердловская область, Серовский район, п.г.т. Сосьва, ул. Свободы, 35	
Заказчик		
Выполнил	Никонова Т.А.	
Заведующий отделом архитектуры, градостроительства и землепользования администрации Сосьвинского городского округа	Светлакова Е.А.	

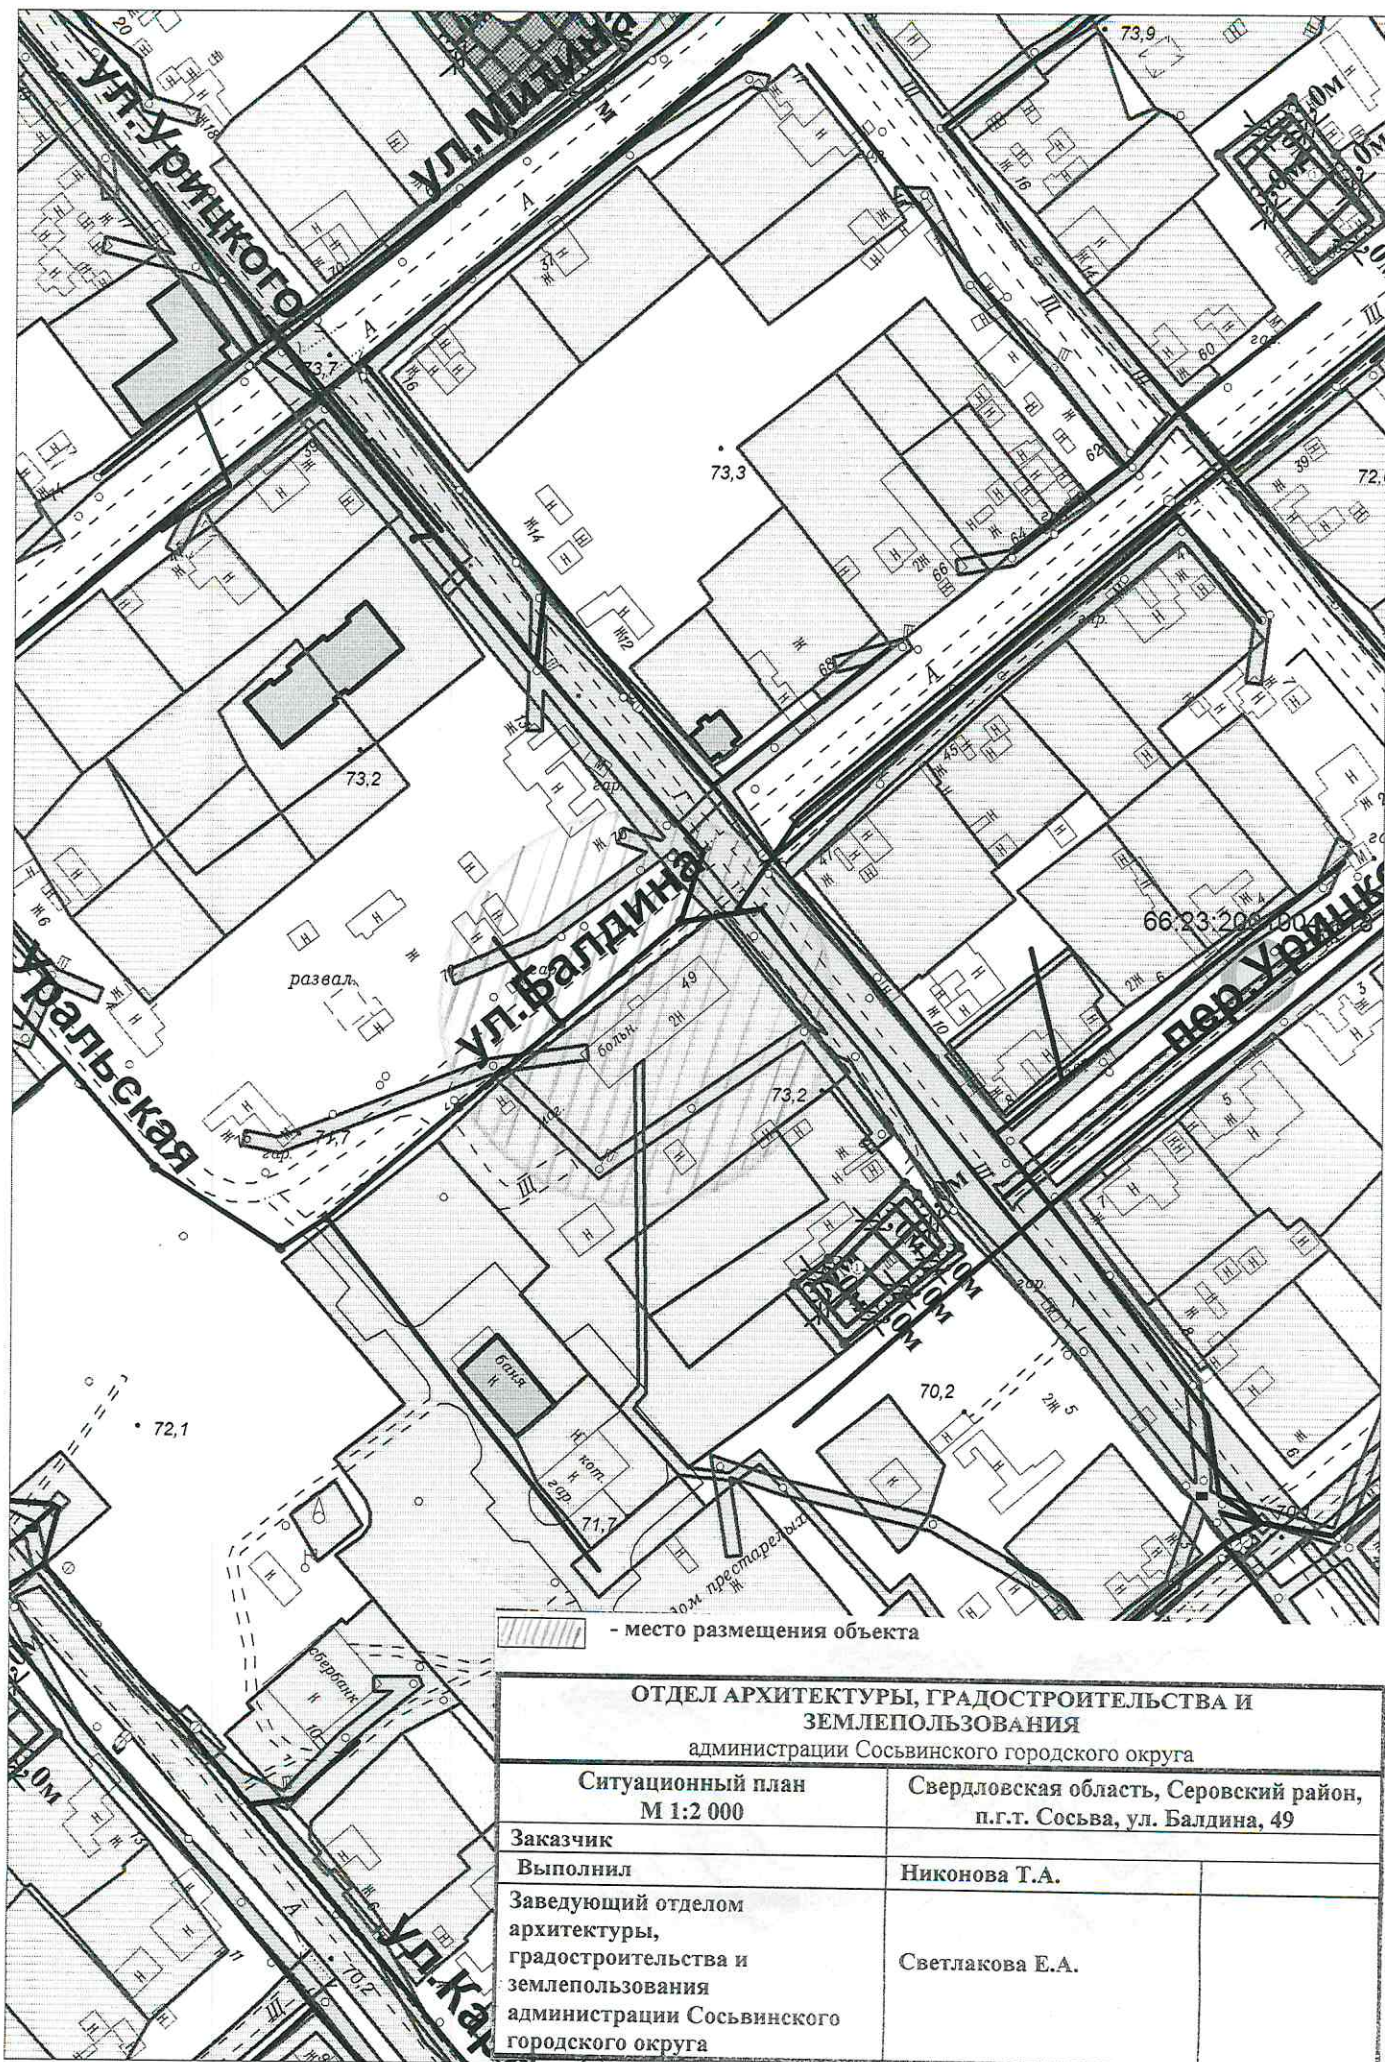


 - место размещения объекта

ОТДЕЛ АРХИТЕКТУРЫ, ГРАДОСТРОИТЕЛЬСТВА И ЗЕМЛЕПОЛЬЗОВАНИЯ администрации Сосьвинского городского округа	
Ситуационный план М 1:2 000	Свердловская область, Серовский район, п.г.т. Сосьва, ул. Балдина, 49
Заказчик	
Выполнил	Никонова Т.А.
Заведующий отделом архитектуры, градостроительства и землепользования администрации Сосьвинского городского округа	Светлакова Е.А.



▨ - место размещения объекта

ОТДЕЛ АРХИТЕКТУРЫ, ГРАДОСТРОИТЕЛЬСТВА И ЗЕМЛЕПОЛЬЗОВАНИЯ администрации Сосьвинского городского округа	
Ситуационный план М 1:2 000	Свердловская область, Серовский район, п.г.т. Сосьва, ул. Урицкого, 6
Заказчик	Никонова Т.А.
Выполнил	Светлакова Е.А.
Заведующий отделом архитектуры, градостроительства и землепользования администрации Сосьвинского городского округа	

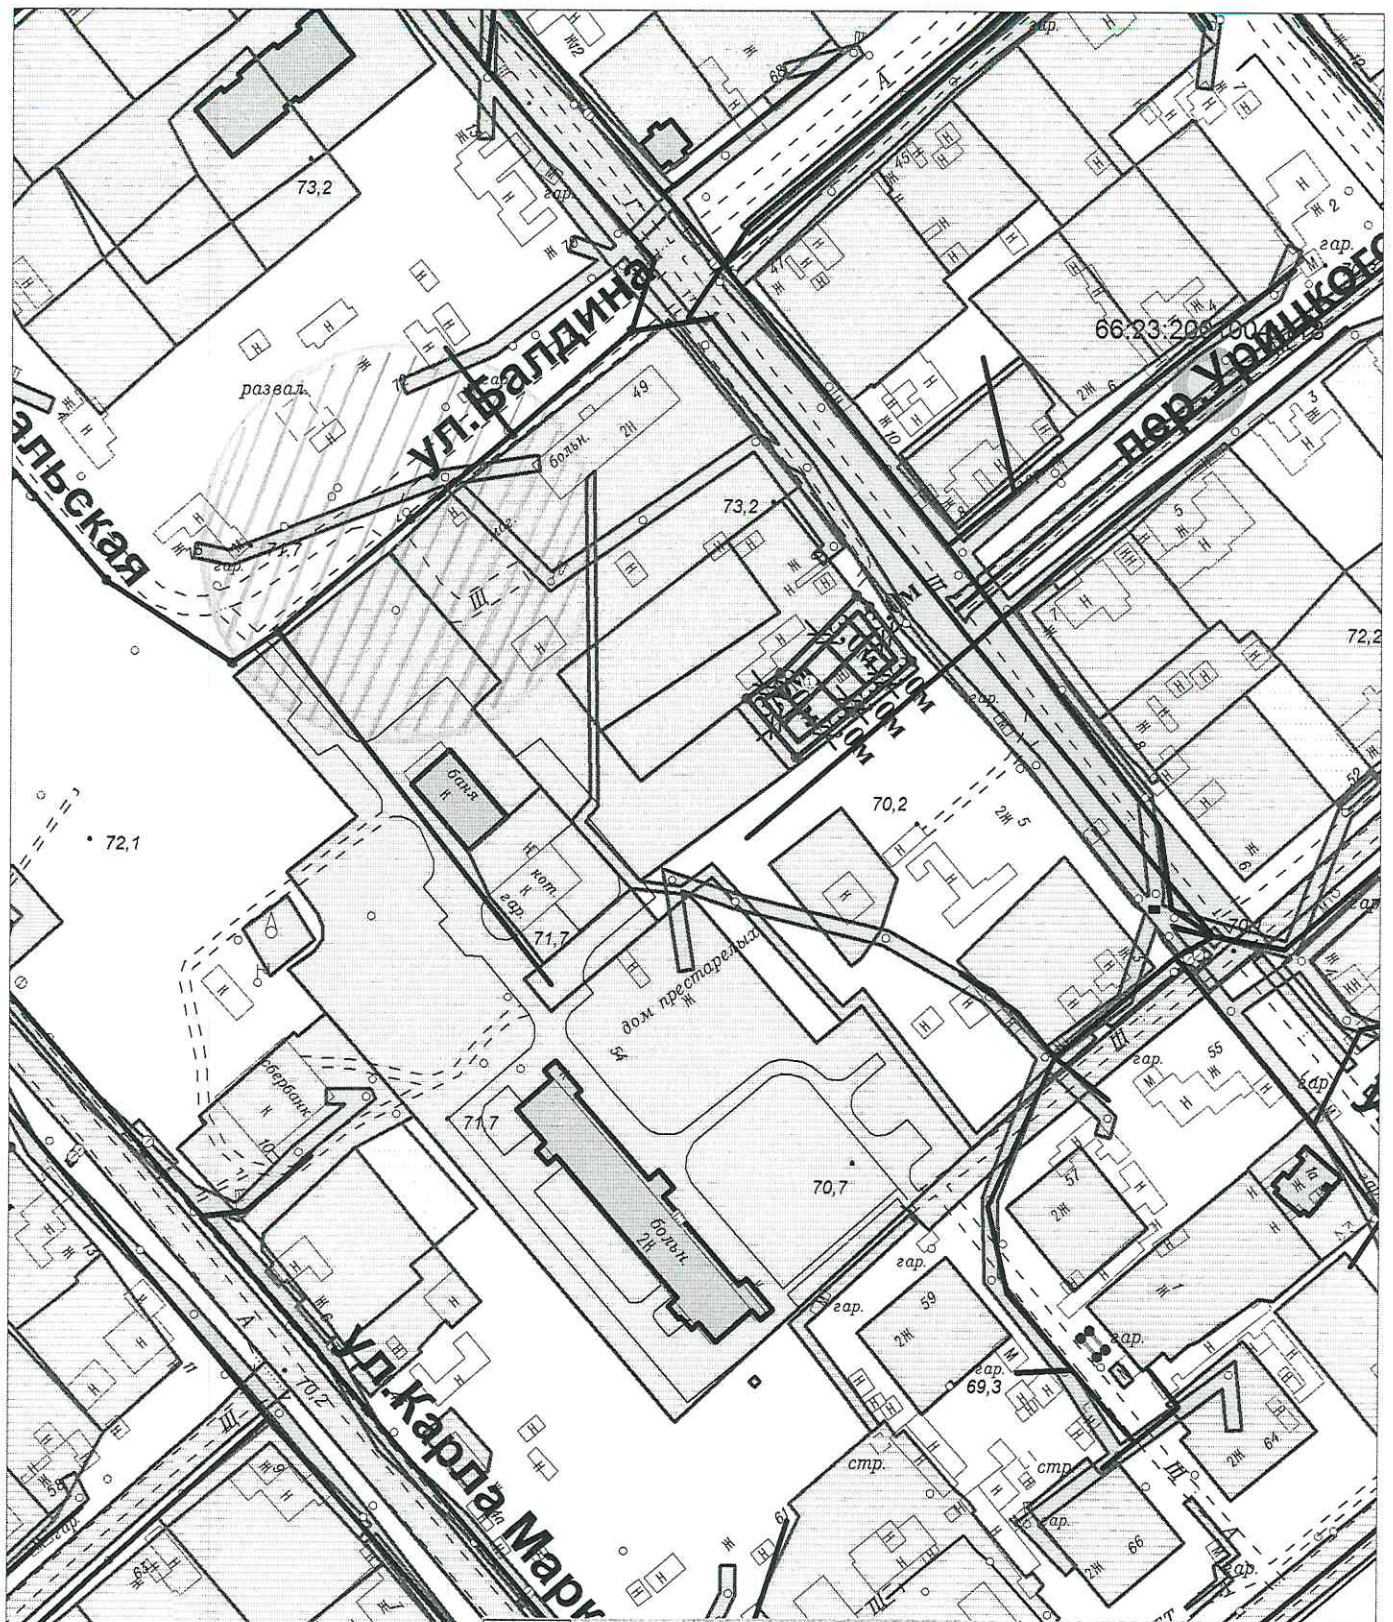

- место размещения объекта

**ОТДЕЛ АРХИТЕКТУРЫ, ГРАДОСТРОИТЕЛЬСТВА И
ЗЕМЛЕПОЛЬЗОВАНИЯ**

администрации Сосьвинского городского округа

Ситуационный план
М 1:2 000

Свердловская область, Серовский район,
п.г.т. Сосьва, ул. Толмачева, 56

Заказчик

Выполнил

Заведующий отделом
архитектуры,
градостроительства и
землепользования
администрации Сосьвинского
городского округа


Никонова Т.А.


Светлакова Е.А.




- место размещения объекта

ОТДЕЛ АРХИТЕКТУРЫ, ГРАДОСТРОИТЕЛЬСТВА И ЗЕМЛЕПОЛЬЗОВАНИЯ администрации Сосьвинского городского округа	
Ситуационный план М 1:2 000	Свердловская область, Серовский район, д. Маслова, ул. Новая, 3
Заказчик	
Выполнил	Никонова Т.А.
Заведующий отделом архитектуры, градостроительства и землепользования администрации Сосьвинского городского округа	Светлакова Е.А.

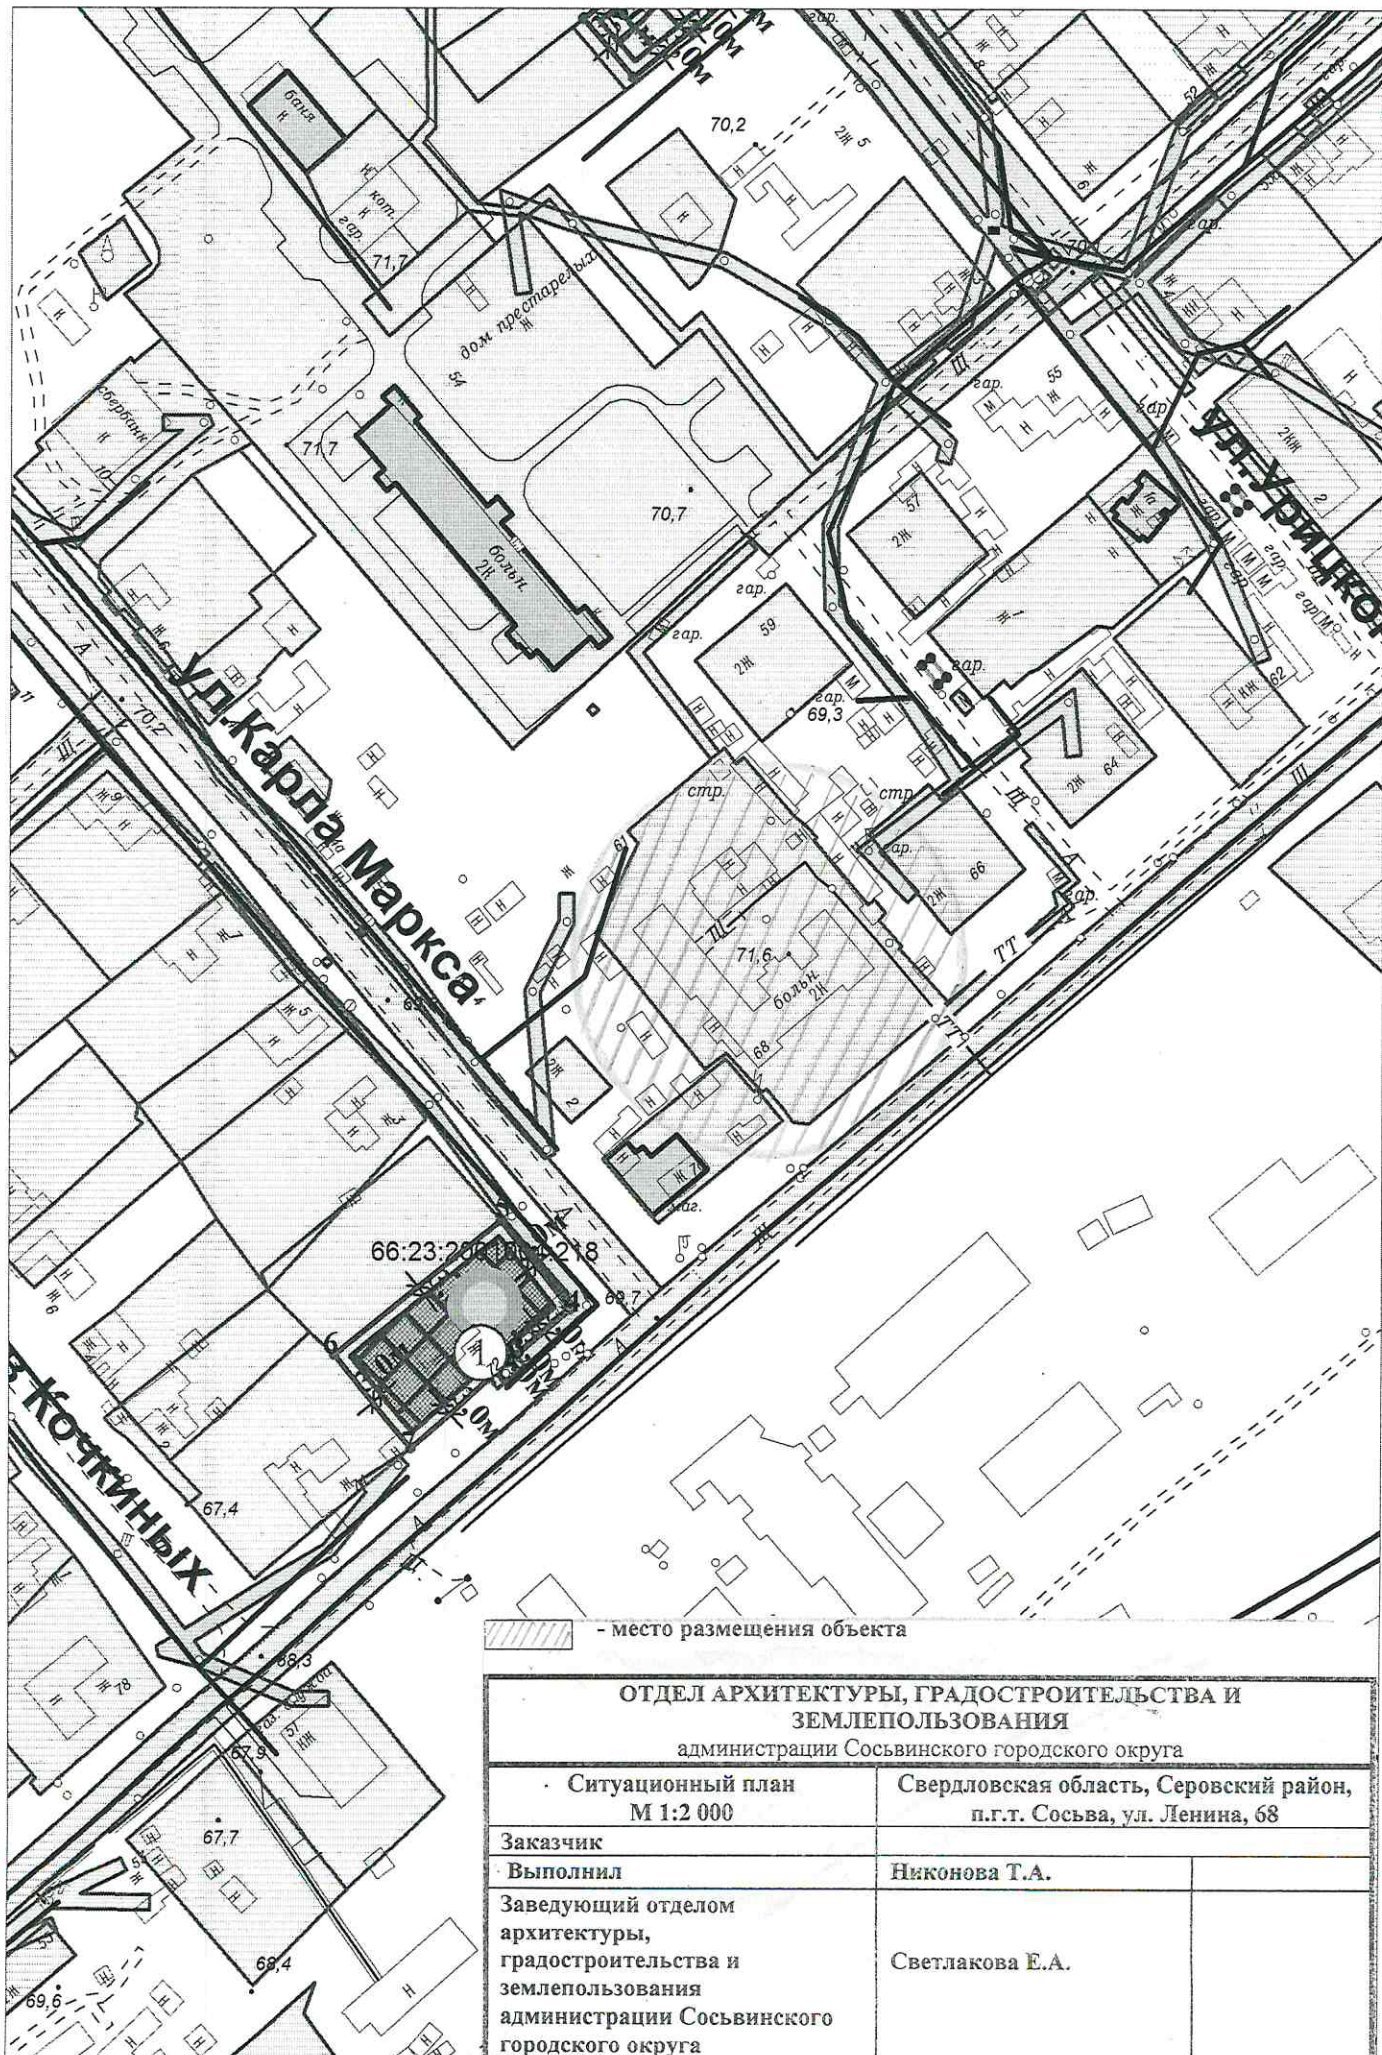


 - место размещения объекта

ОТДЕЛ АРХИТЕКТУРЫ, ГРАДОСТРОИТЕЛЬСТВА И ЗЕМЛЕПОЛЬЗОВАНИЯ администрации Сосьвинского городского округа	
Ситуационный план М 1:2 000	Свердловская область, Серовский район, п.г.т. Сосьва, ул. Ленина, 68
Заказчик	Никонова Т.А.
Выполнил	Светлакова Е.А.
Заведующий отделом архитектуры, градостроительства и землепользования администрации Сосьвинского городского округа	

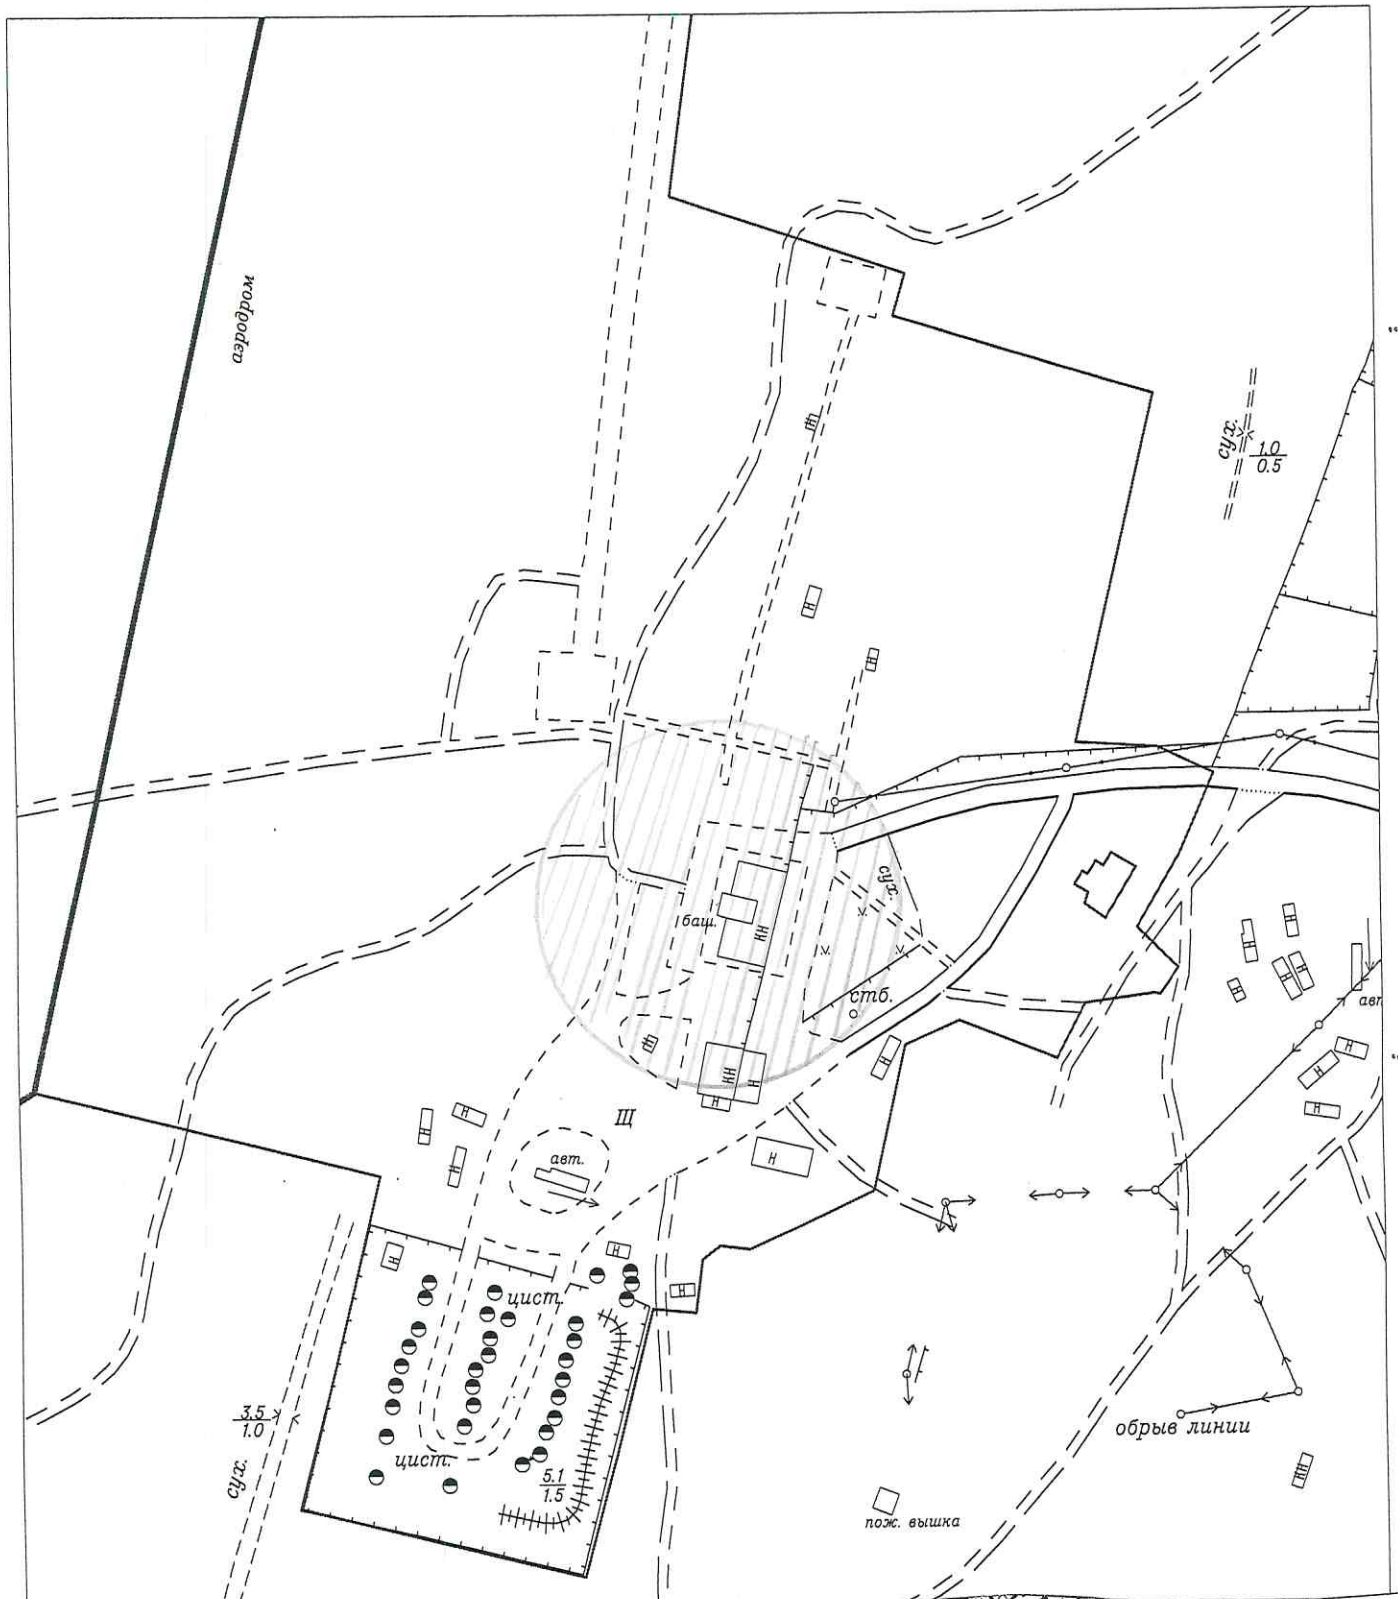


- место размещения объекта

ОТДЕЛ АРХИТЕКТУРЫ, ГРАДОСТРОИТЕЛЬСТВА И ЗЕМЛЕПОЛЬЗОВАНИЯ администрации Сосьвинского городского округа	
Ситуационный план М 1:2000	Свердловская область, Серовский район, п.г.т. Сосьва, ул. Свободы, 89
Заказчик	Никонова Т.А.
Выполнил Заведующий отделом архитектуры, градостроительства и землепользования администрации Сосьвинского городского округа	Светлакова Е.А.

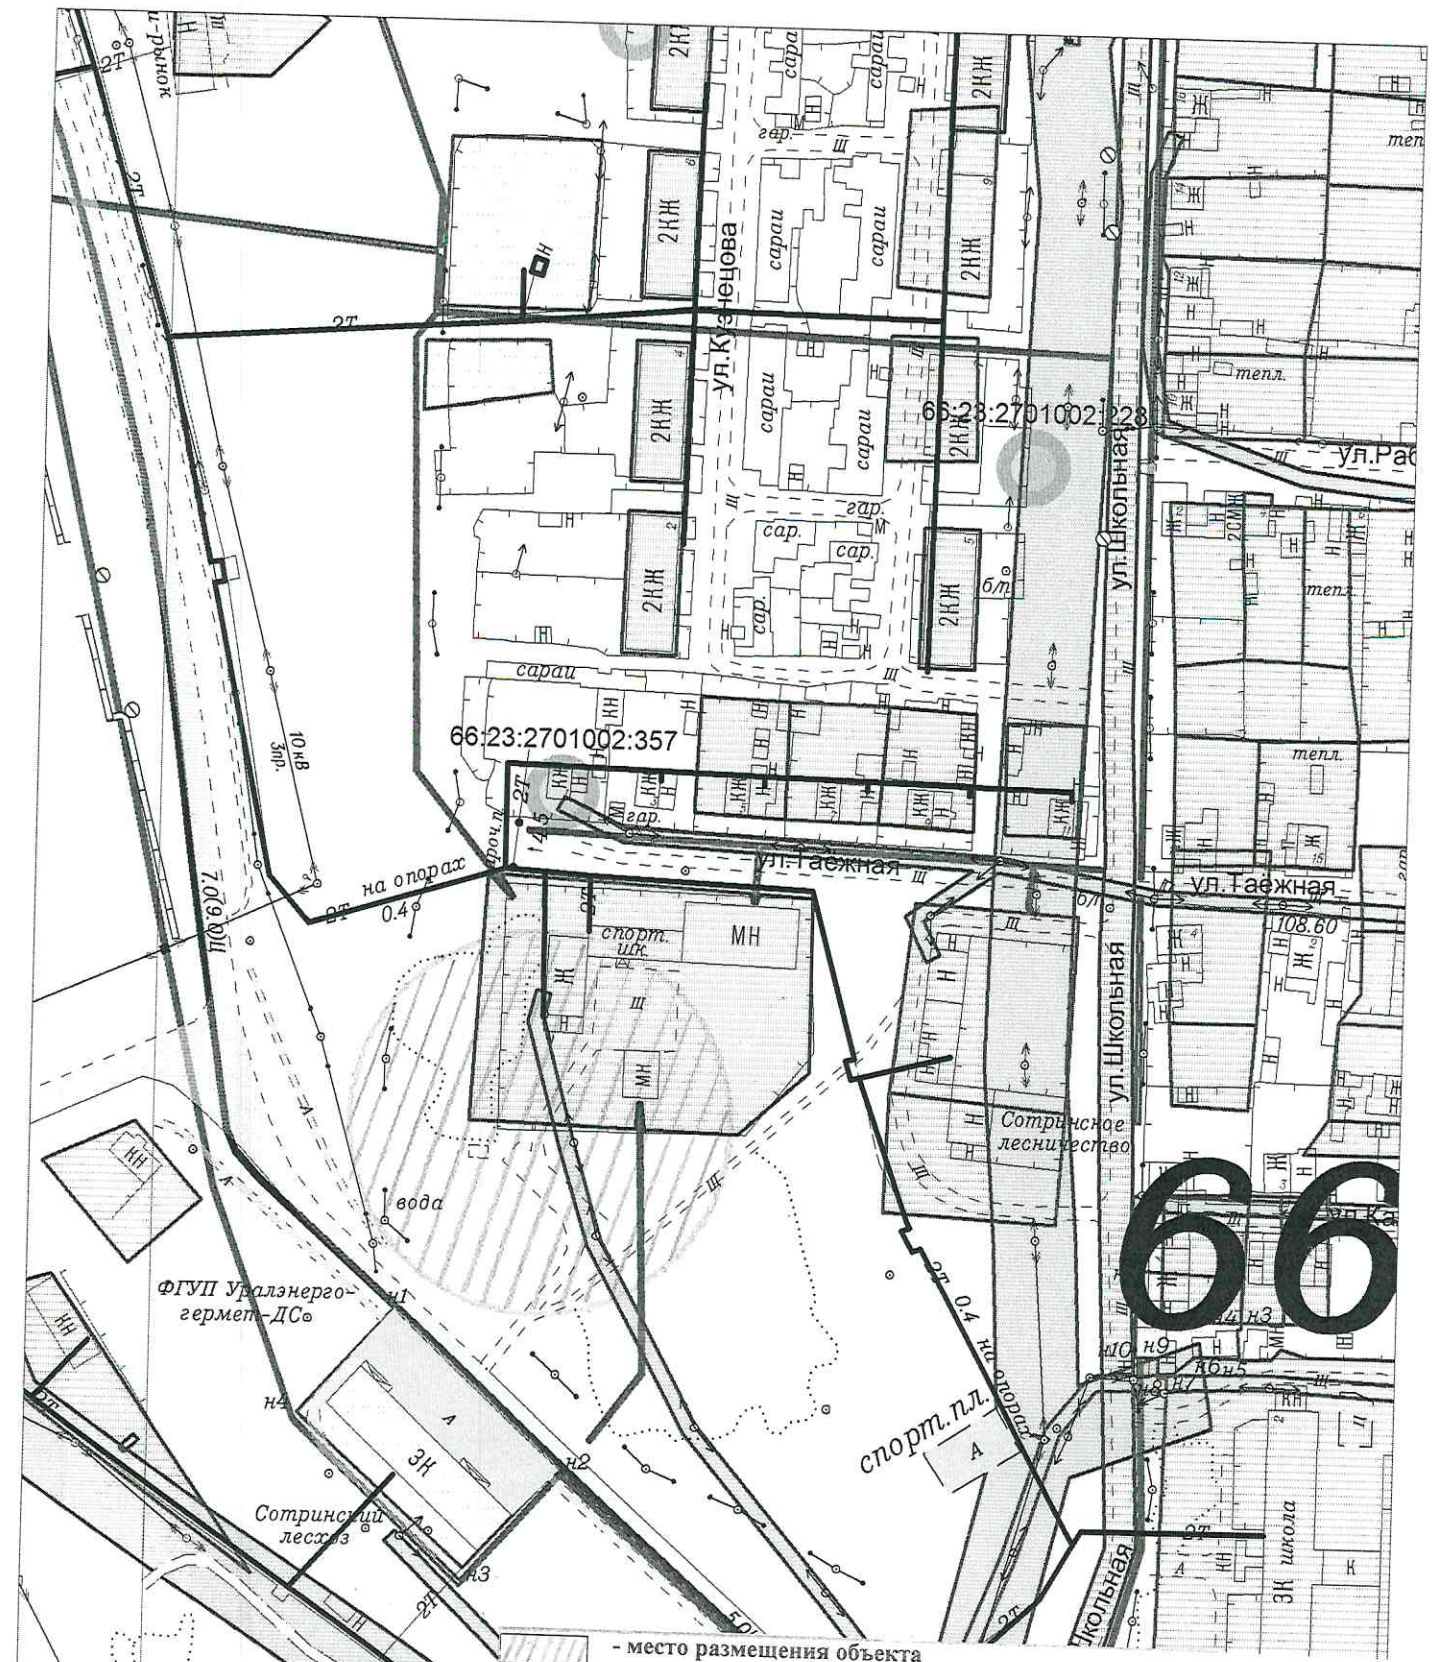

- место размещения объекта

ОТДЕЛ АРХИТЕКТУРЫ, ГРАДОСТРОИТЕЛЬСТВА И ЗЕМЛЕПОЛЬЗОВАНИЯ администрации Сосьвинского городского округа	
Ситуационный план М 1:2 000	Свердловская область, Серовский район, п. Восточный, ул. Таежная, 2а
Заказчик	Никонova Т.А.
Выполнил Заведующий отделом архитектуры, градостроительства и землепользования администрации Сосьвинского городского округа	Светлакова Е.А.

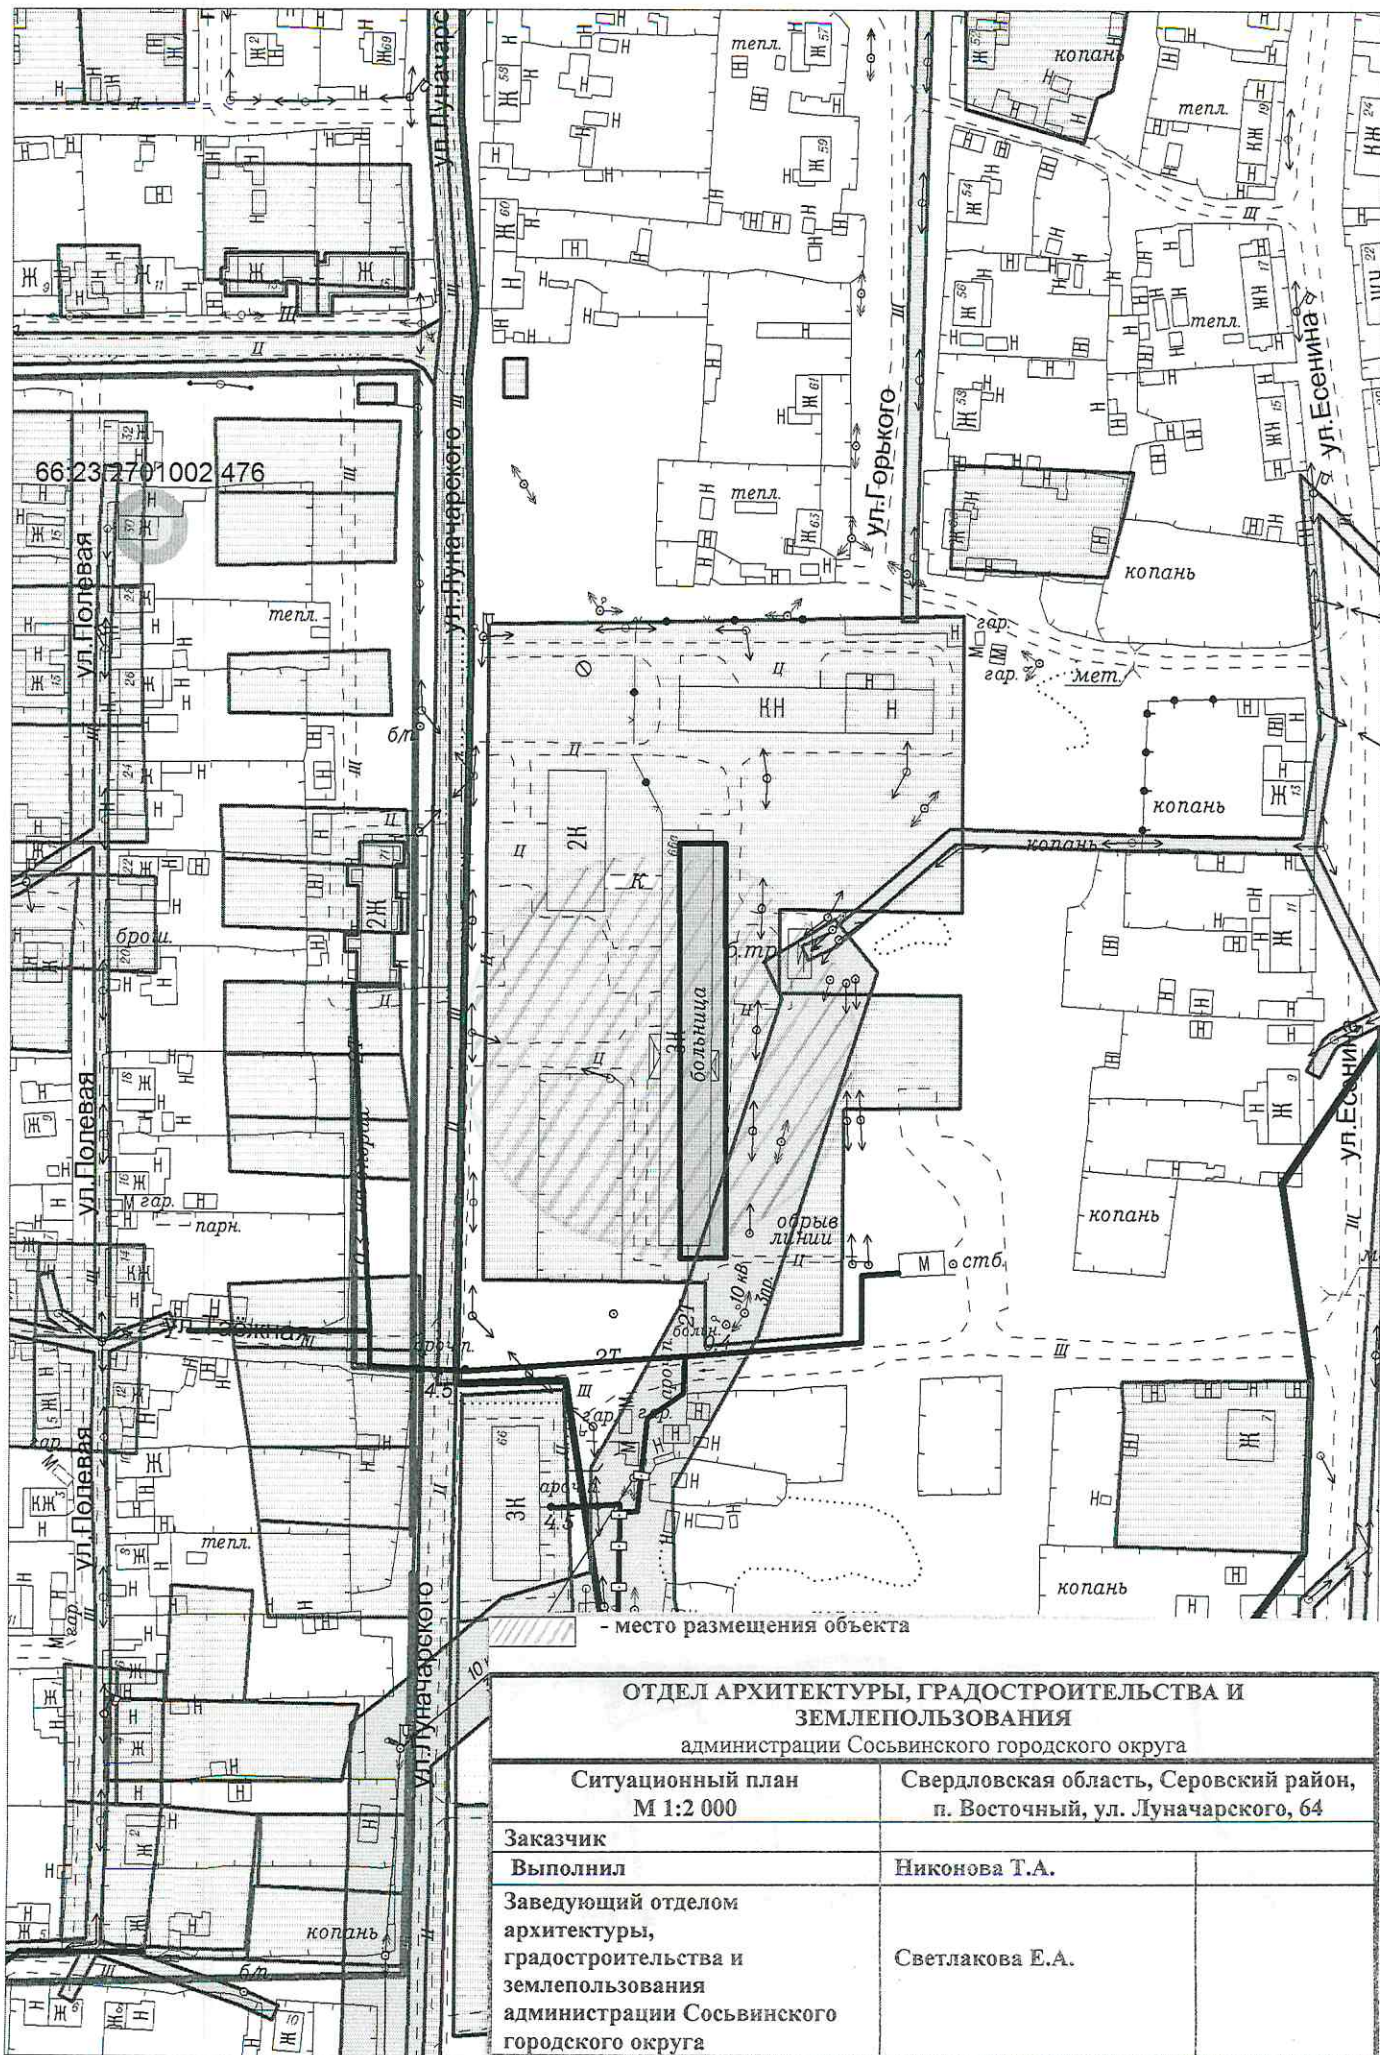

**ОТДЕЛ АРХИТЕКТУРЫ, ГРАДОСТРОИТЕЛЬСТВА И
ЗЕМЛЕПОЛЬЗОВАНИЯ**

администрации Сосьвинского городского округа

Ситуационный план
М 1:2 000

Свердловская область, Серовский район,
п. Восточный, ул. Дунаевского, 64


Заказчик

Выполнил

Никонова Т.А.

Заведующий отделом
архитектуры,
градостроительства и
землепользования
администрации Сосьвинского
городского округа


Светлакова Е.А.

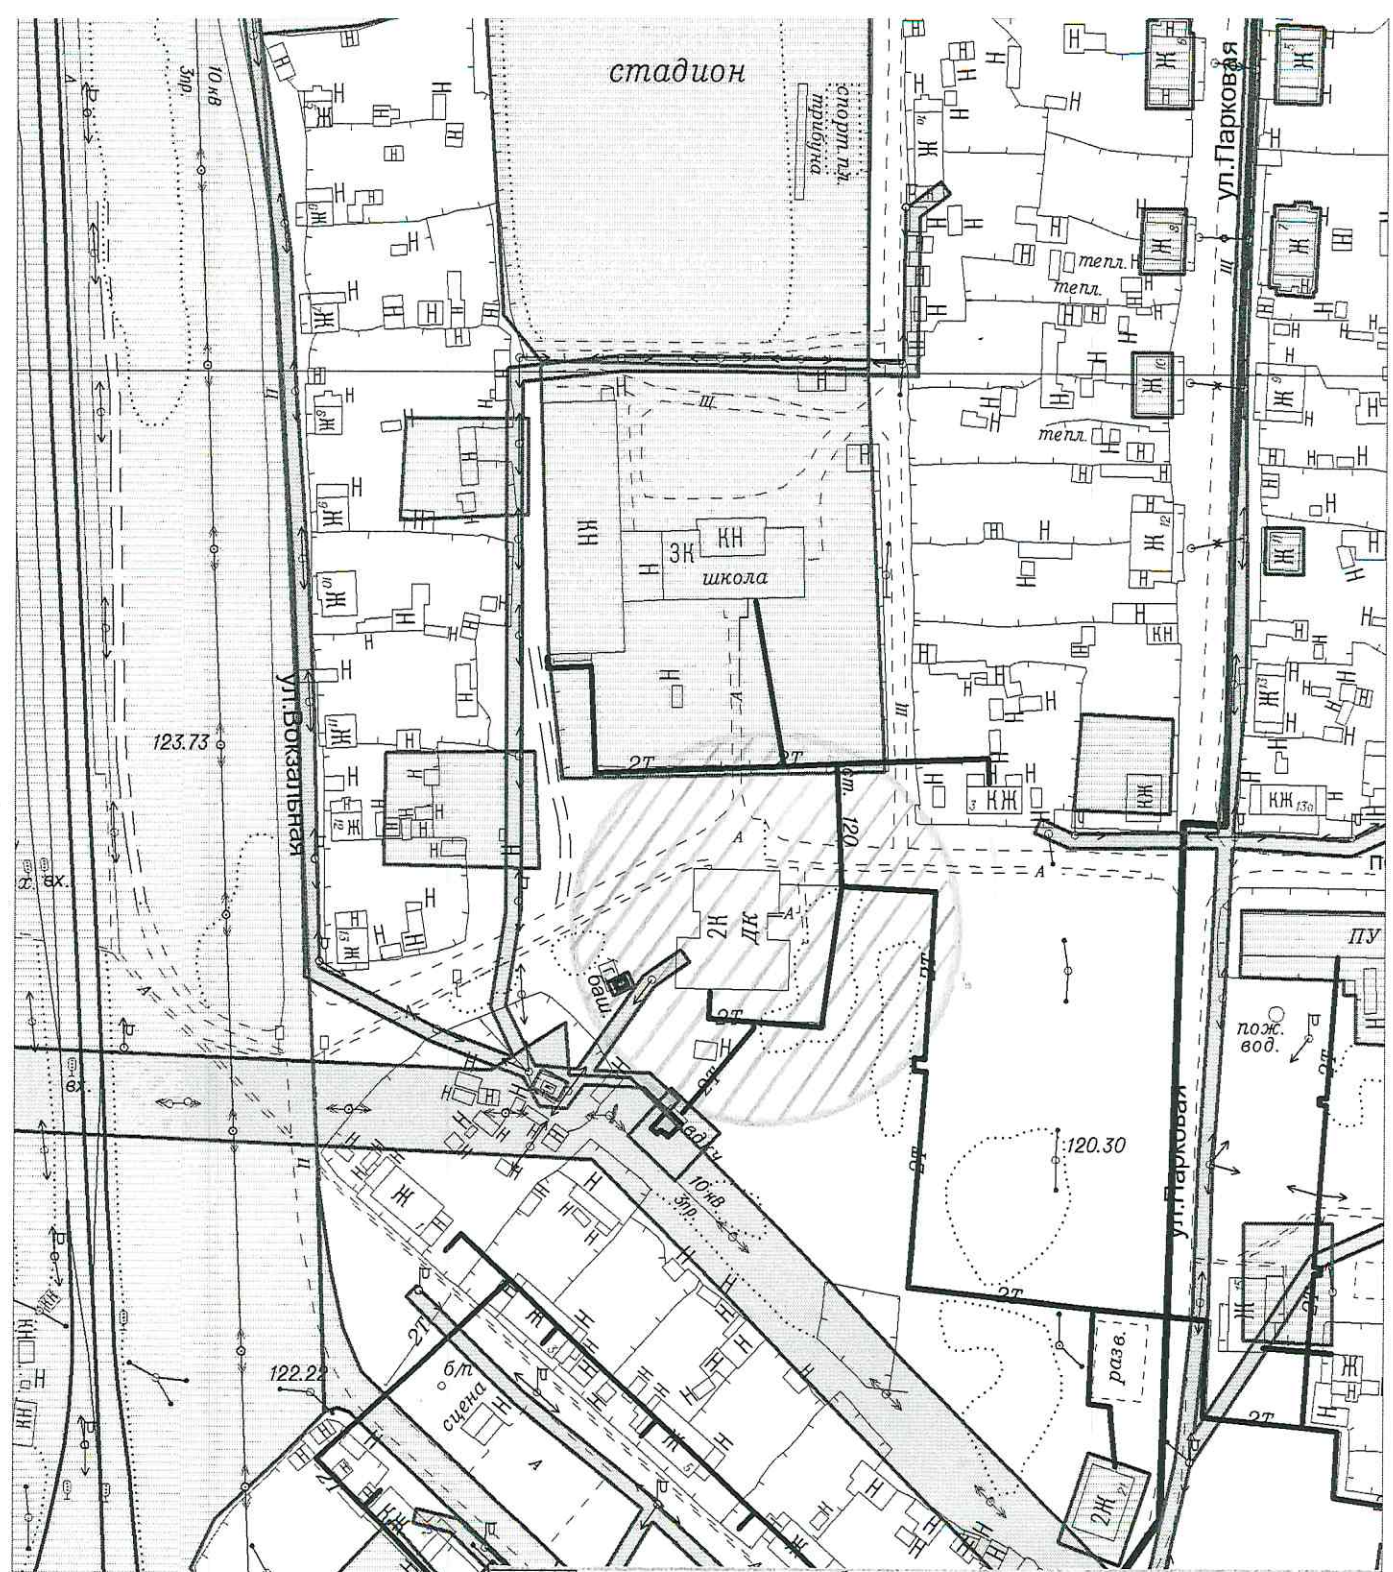

- место размещения объекта

ОТДЕЛ АРХИТЕКТУРЫ, ГРАДОСТРОИТЕЛЬСТВА И ЗЕМЛЕПОЛЬЗОВАНИЯ администрации Сосьвинского городского округа	
Ситуационный план М 1:2 000	Свердловская область, Серовский район, п. Восточный, пер. Парковый, 1
Заказчик	Никонова Т.А.
Выполнил Заведующий отделом архитектуры, градостроительства и землепользования администрации Сосьвинского городского округа	Светлакова Е.А.

66-1-304-3

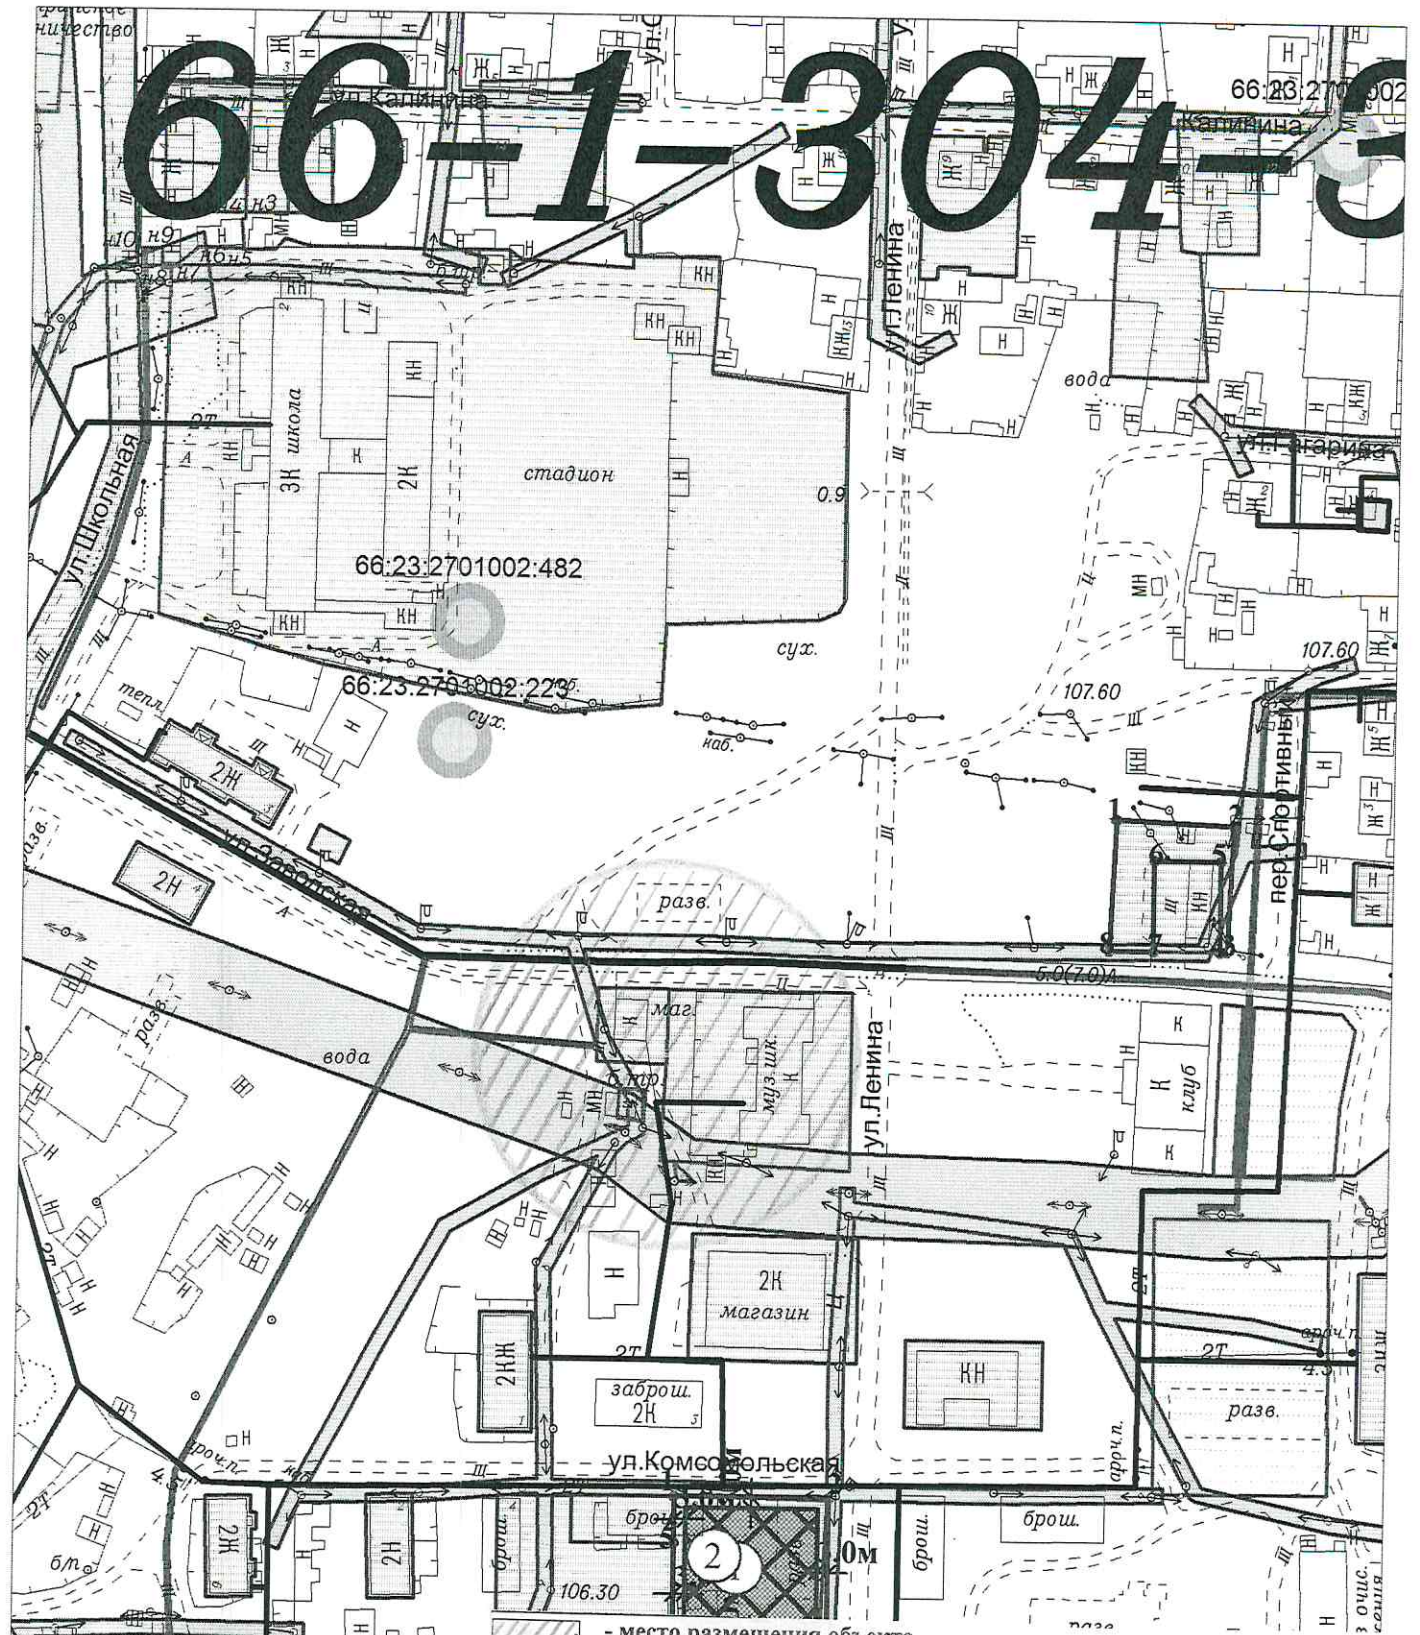

ОТДЕЛ АРХИТЕКТУРЫ, ГРАДОСТРОИТЕЛЬСТВА И ЗЕМЛЕПОЛЬЗОВАНИЯ администрации Сосьвинского городского округа	
Ситуационный план М 1:2 000	Свердловская область, Серовский район, п. Восточный, ул. Заводская. 12
Заказчик Выполнил Заведующий отделом архитектуры, градостроительства и землепользования администрации Сосьвинского городского округа	Никонова Т.А. Светлакова Е.А.